

Materiaallijst:

1.

Bestaande Gevelsteen roodbruin genuanceerd
2.

Bestaande stalen ligger
3.

Bestaand houten schrijnwerk
4.

Bestaande PVC dakafvoer
5.

Bestaande plint donkere cementering
6.

Bestaande roodbruine dakpannen
7.

Bestaande zinken dakgoot
8.

Bestaande houten pergola
9.

Bestaande gegalvaniseerde metalen poort
10.

Bestaande schoorsteen beton
11.

Bestaande dakpannen zwart
12.

Bestaande golfplaten dak
20.

Nieuwe gevelbekleding in crepi
21.

pvc buitenschrijnwerk zwart
22.


zinken dakgoot
23.

zinken regenwaterafvoer
24.

blauwesteen gevelplint
25.

Nieuwe zwarte vlakke dakpannen
26.

Dakrandprofiel zwart

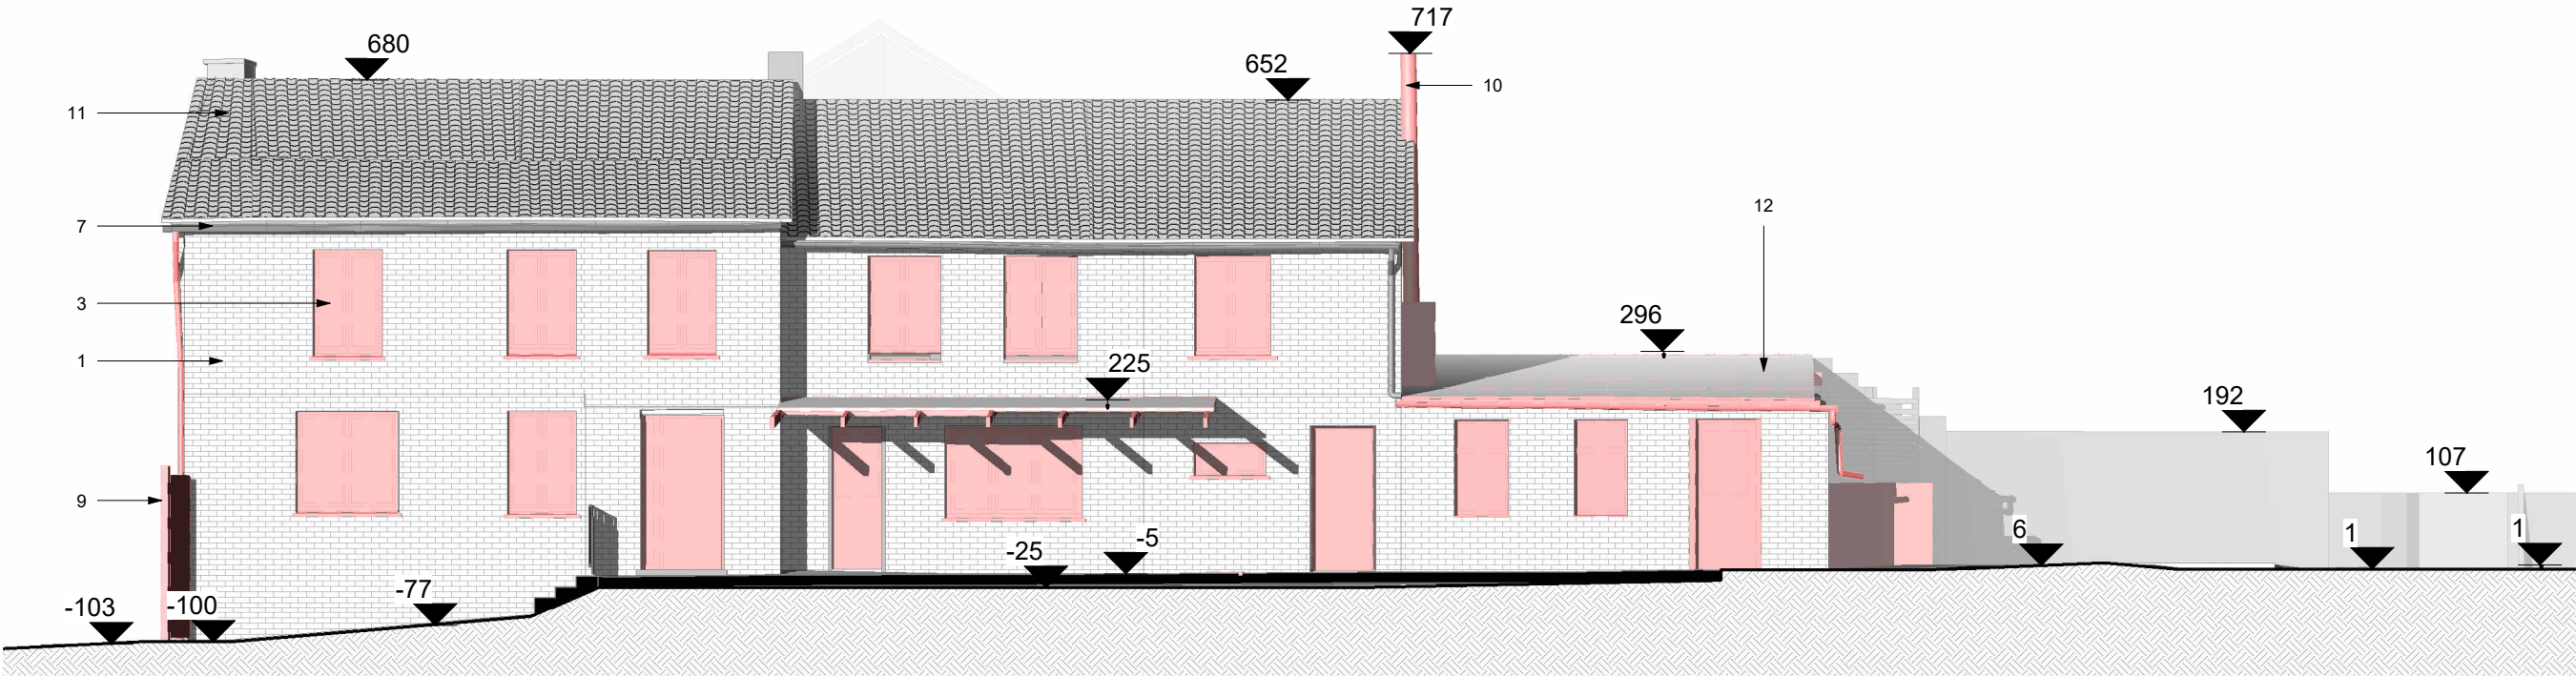

Afpraak

DOSSIER

dossier : Beauduin seizoenarbeiders
dossiernr: 2025_07
plan : Rechtergevel BT
plan nr. : G_B_303_
datum : 01-09-2025
schaal : 1 : 100

BOUWHEER

naam : Pierre Beauduin
adres : Bovelingenstraat 361
3870 Heers
werfadres: Bovelingenstraat 359
3870 Heers
kad.geg. :

ARCHITECT

Curious Architects bv
Kersenstraat 21
3870 Heers
0484 831 603
robbert@curiousarchitects.be

