


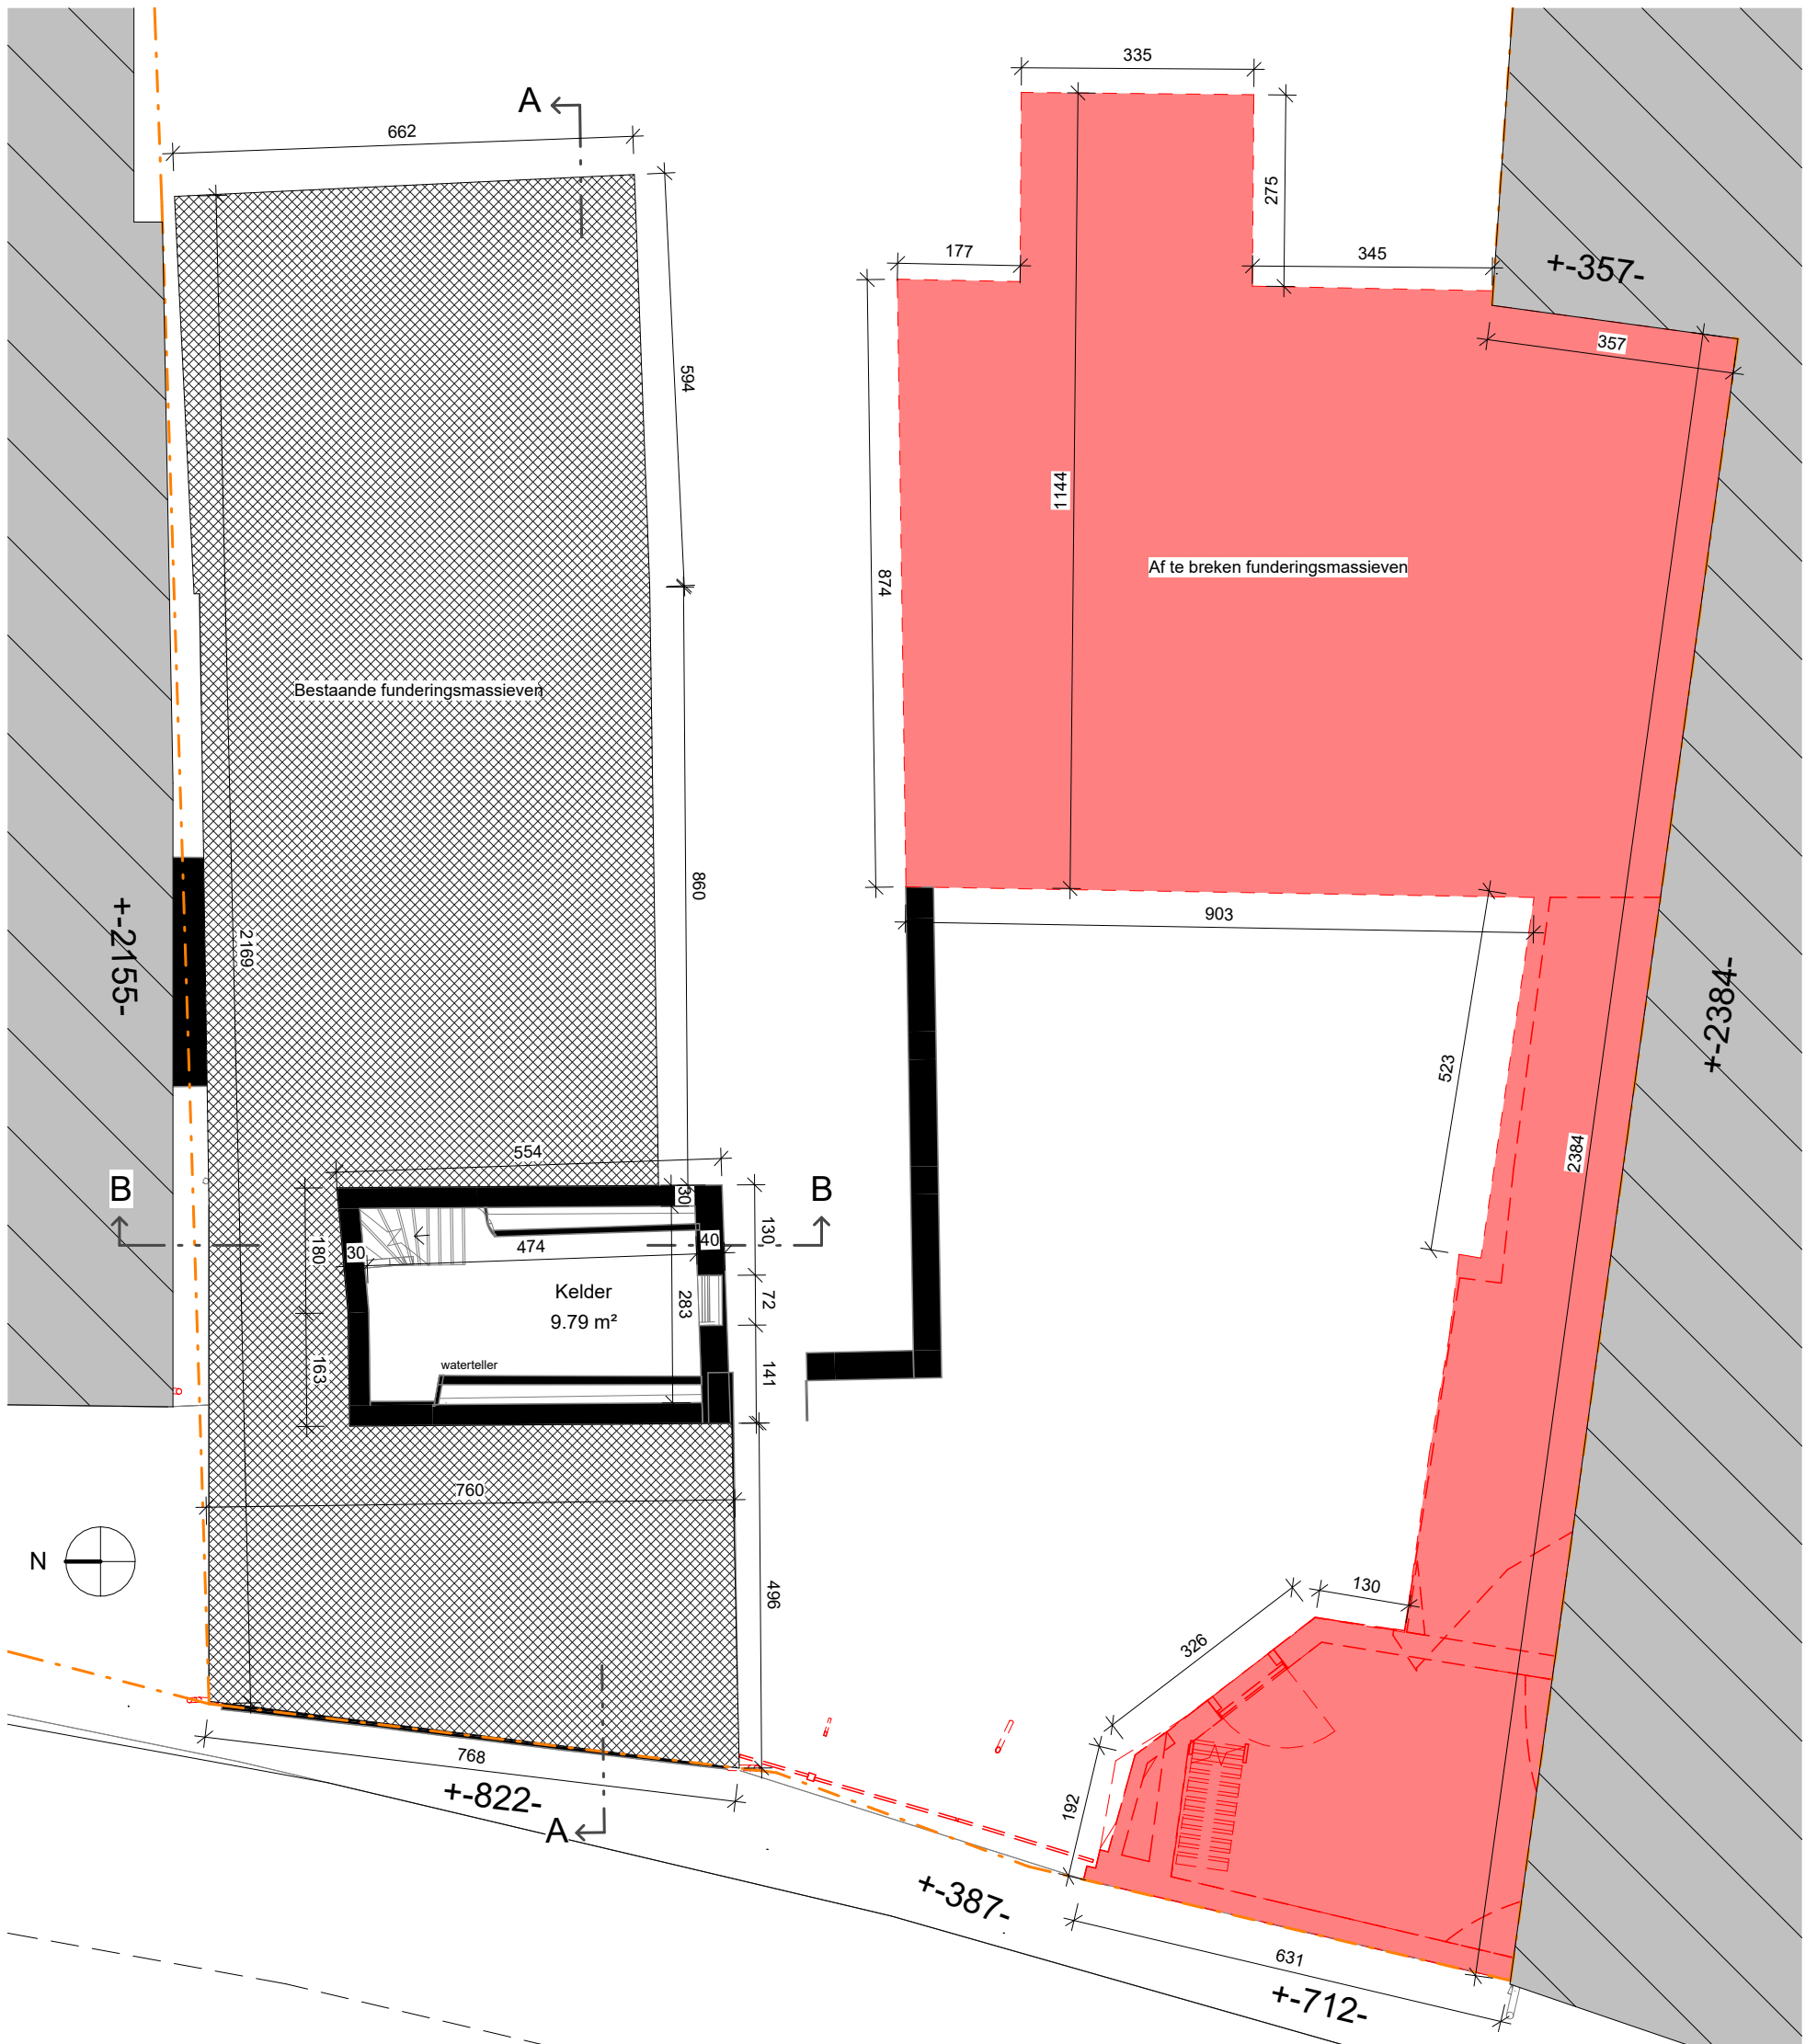

Afbraak

DOSSIER

dossier : Beauduin seizoensarbeiders
dossiernr: 2025_07
plan : fundering / riolering BT
plan nr. : P_B_001_
datum : 01-09-2025
schaal : 1 : 100

BOUWHEER

naam : Pierre Beauduin
adres : Bovelingenstraat 361
3870 Heers
werfadres: Bovelingenstraat 359
3870 Heers
kad.geg. :

ARCHITECT

Curious Architects bv
Kersenstraat 21
3870 Heers
0484 831 603
robbert@curiousarchitects.be

