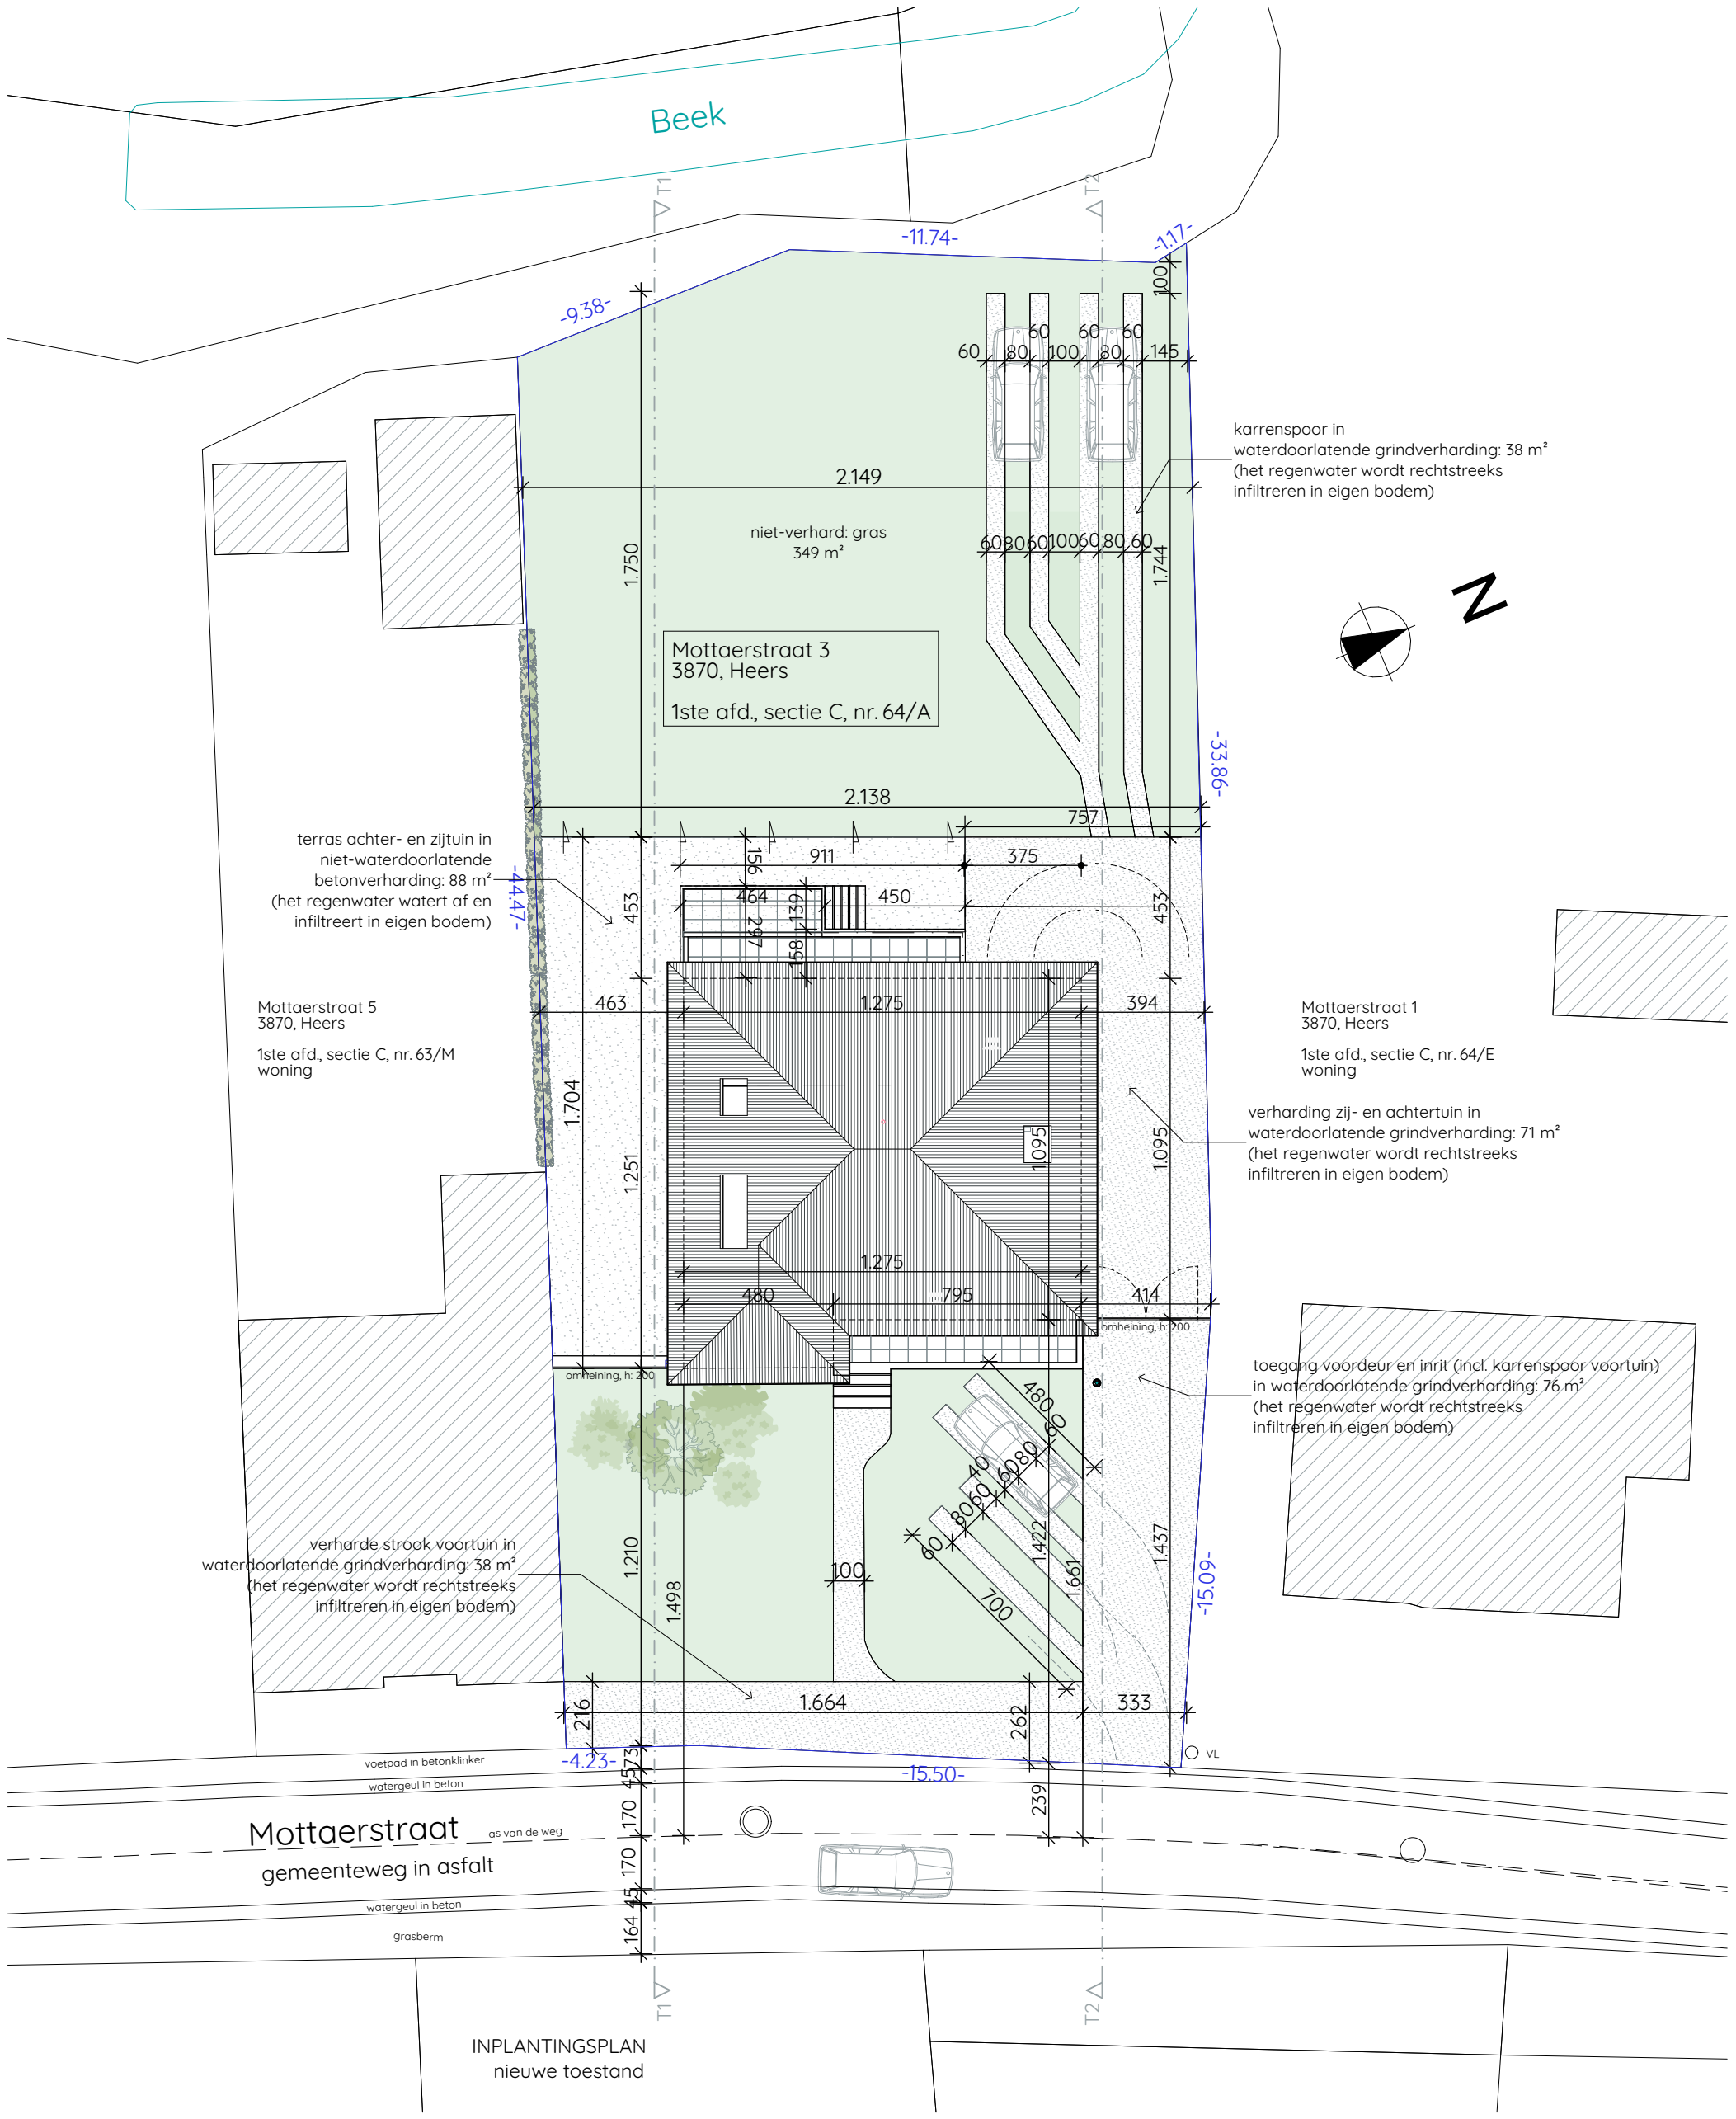

INPLANTINGSPLAN
nieuwe toestand

DFM
architecten

Project : Verbouwing eengezinswoning

Datum : 21/11/25
Schaal : 1:200
Plannr. : 21 / 40