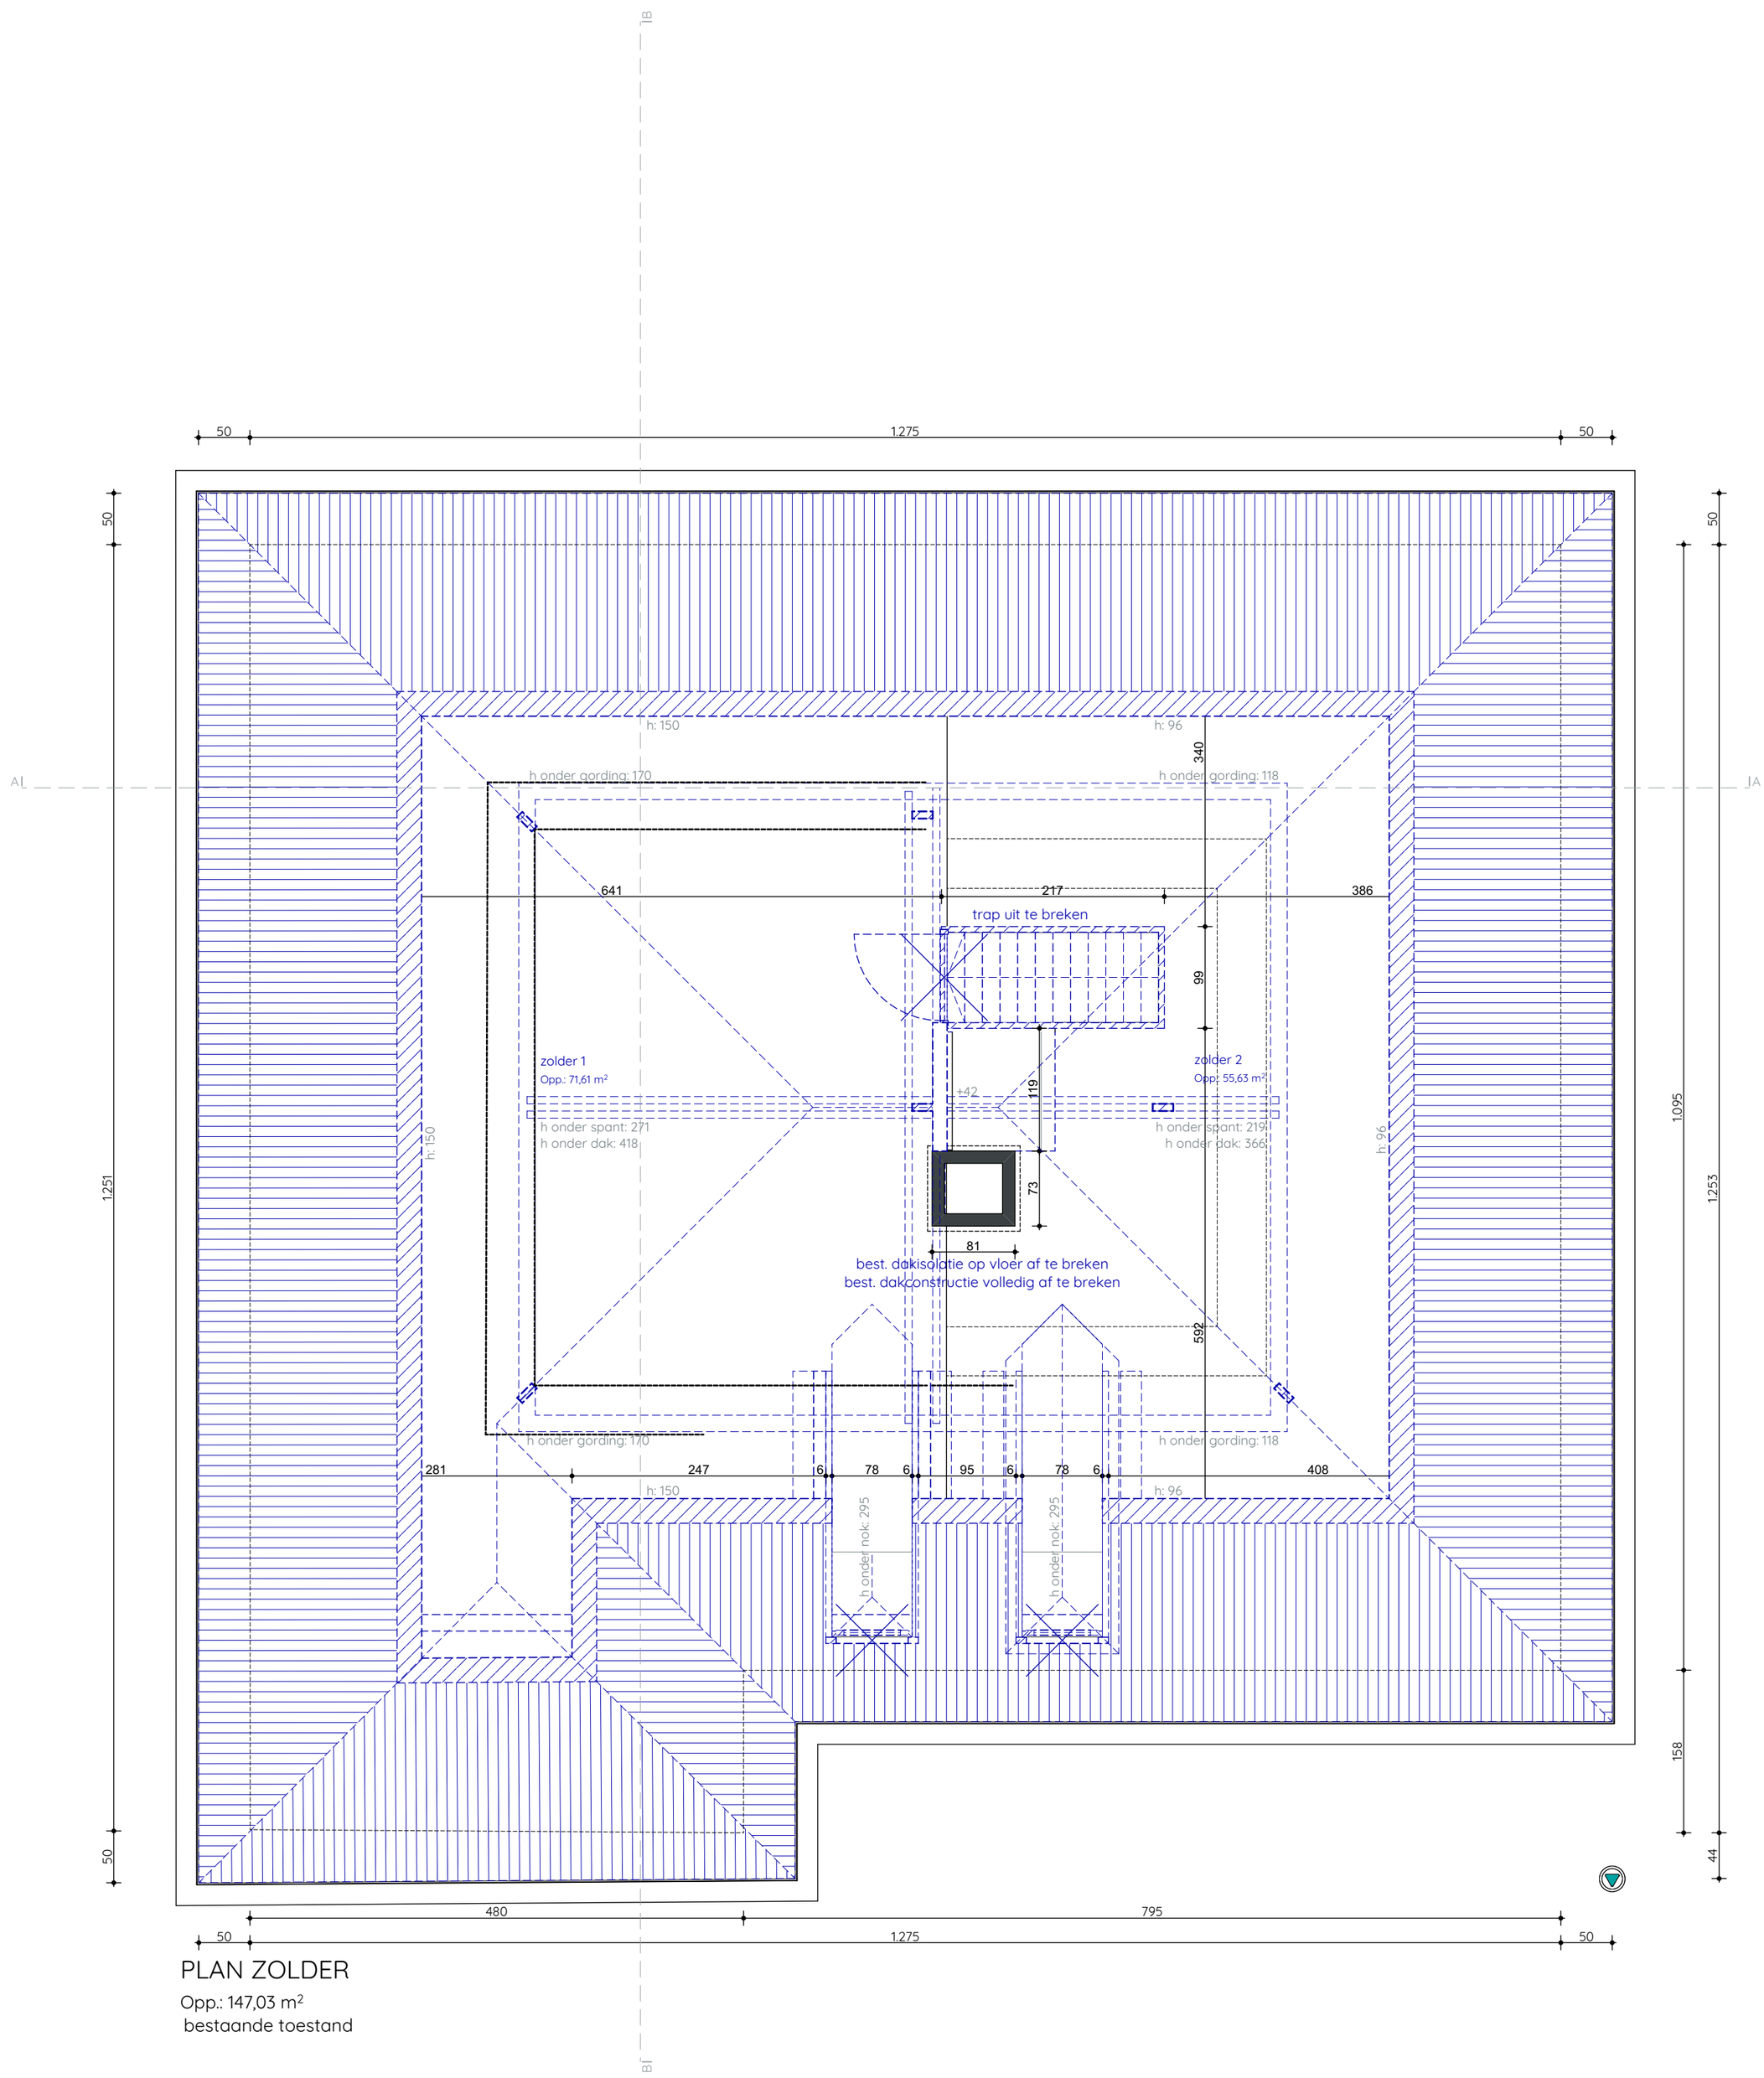

PLAN ZOLDER

Opp.: 147,03 m²
bestaande toestand

DFM
architecten

Project : Verbouwing eengezinswoning

Datum : 21/11/25
Schaal : 1:50
Plannr. : 14 / 40