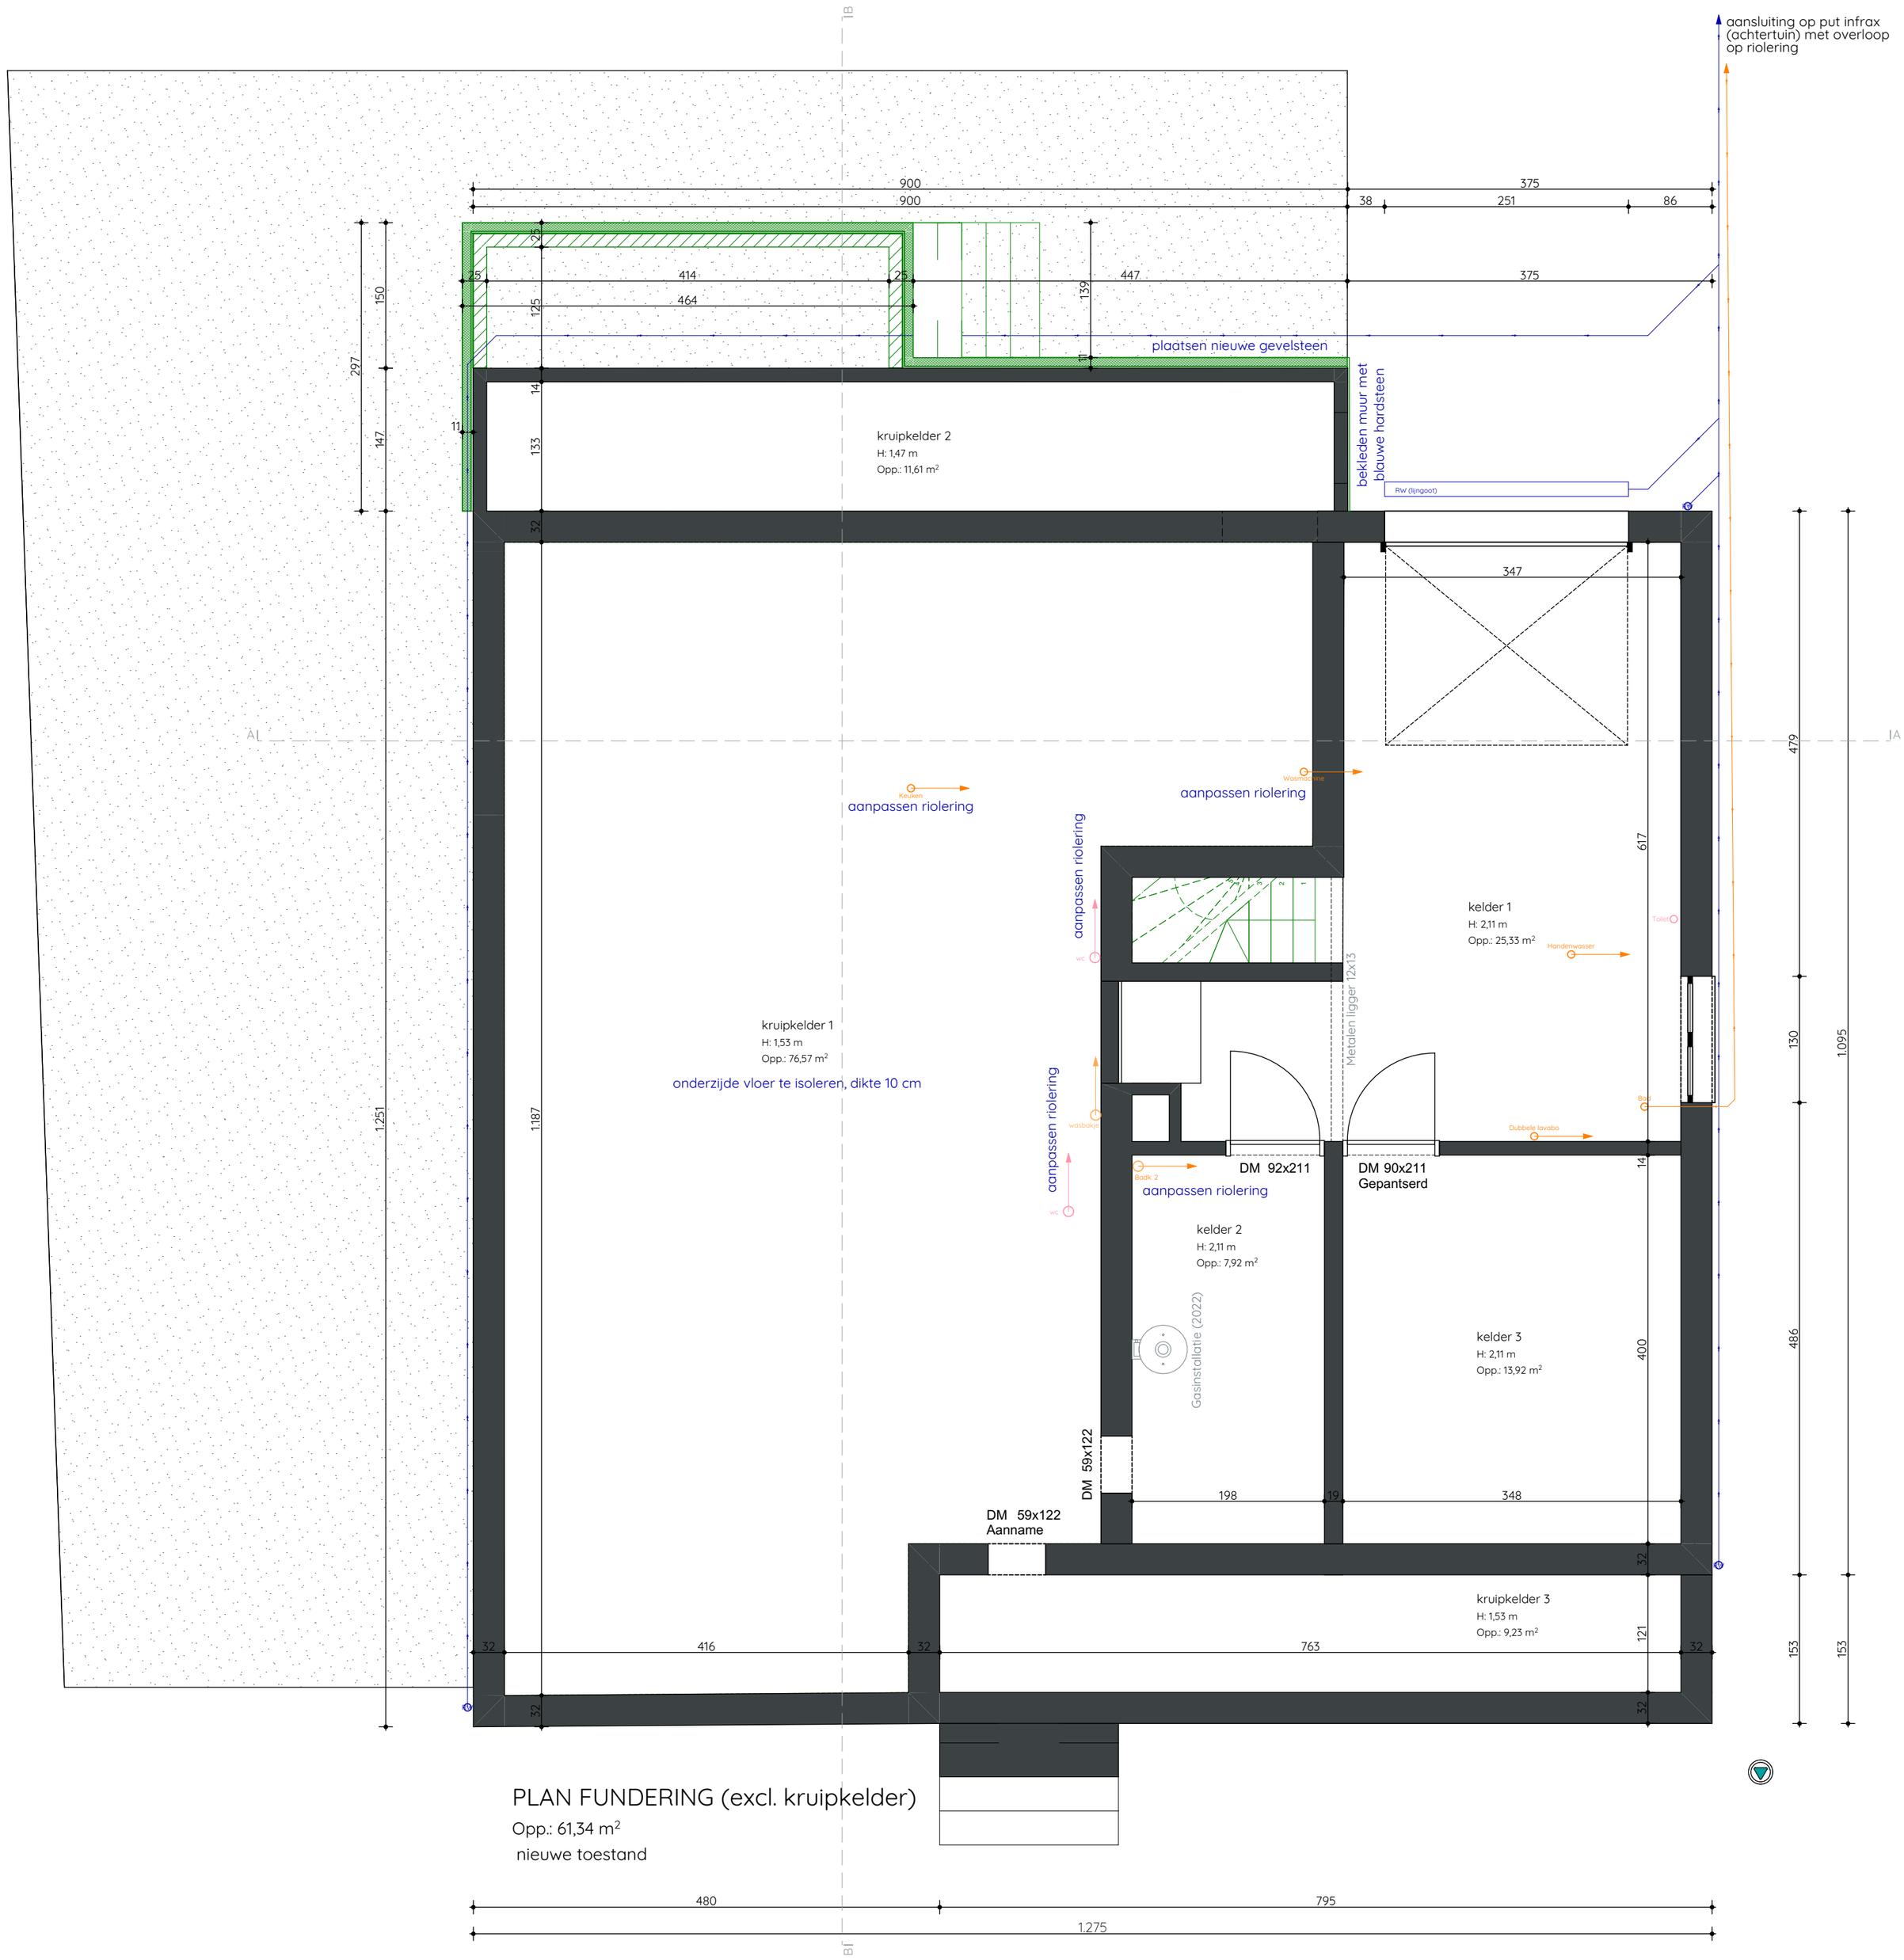

DFM architecten

Project : Verbouwing eengezinswoning

Datum : 21/11/25
Schaal : 1:50
Plannr. : 24 / 40