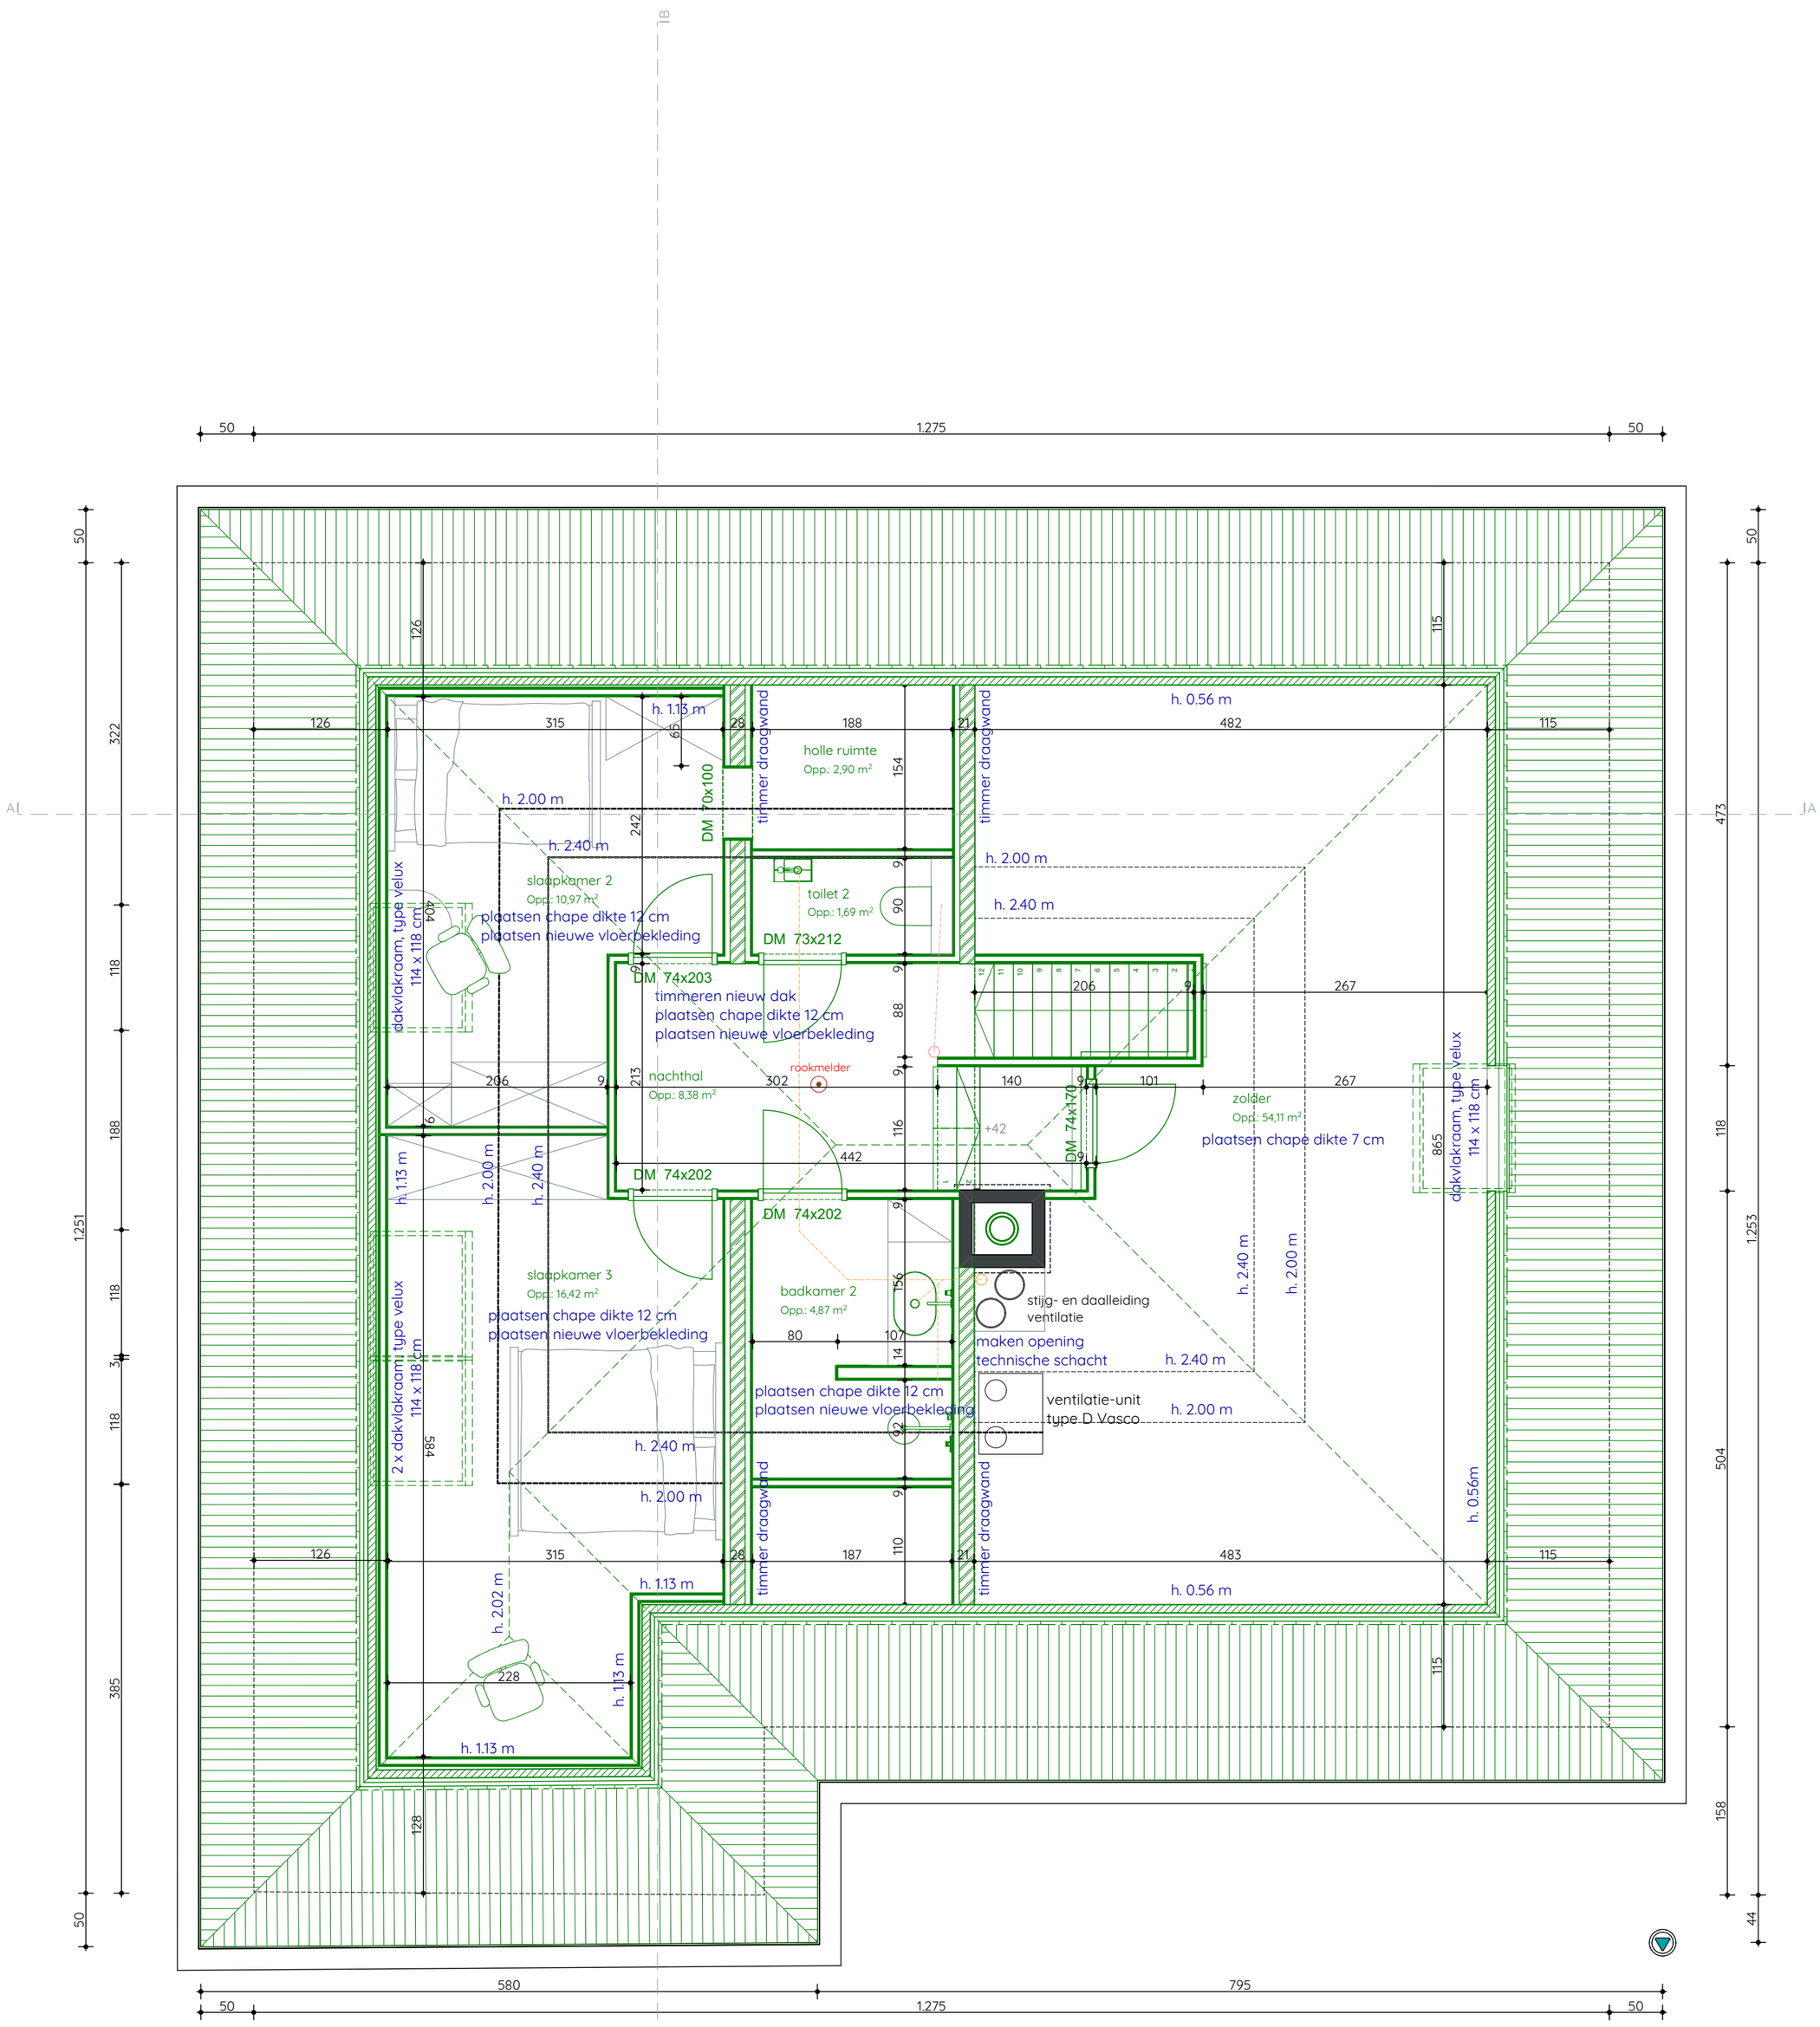

PLAN ZOLDER

Opp.: 147,03 m²

nieuwe toestand

DFM architecten

Project : Verbouwing eengezinswoning

Datum : 21/11/25

Schaal : 1:50

Plannr. : 26 / 40