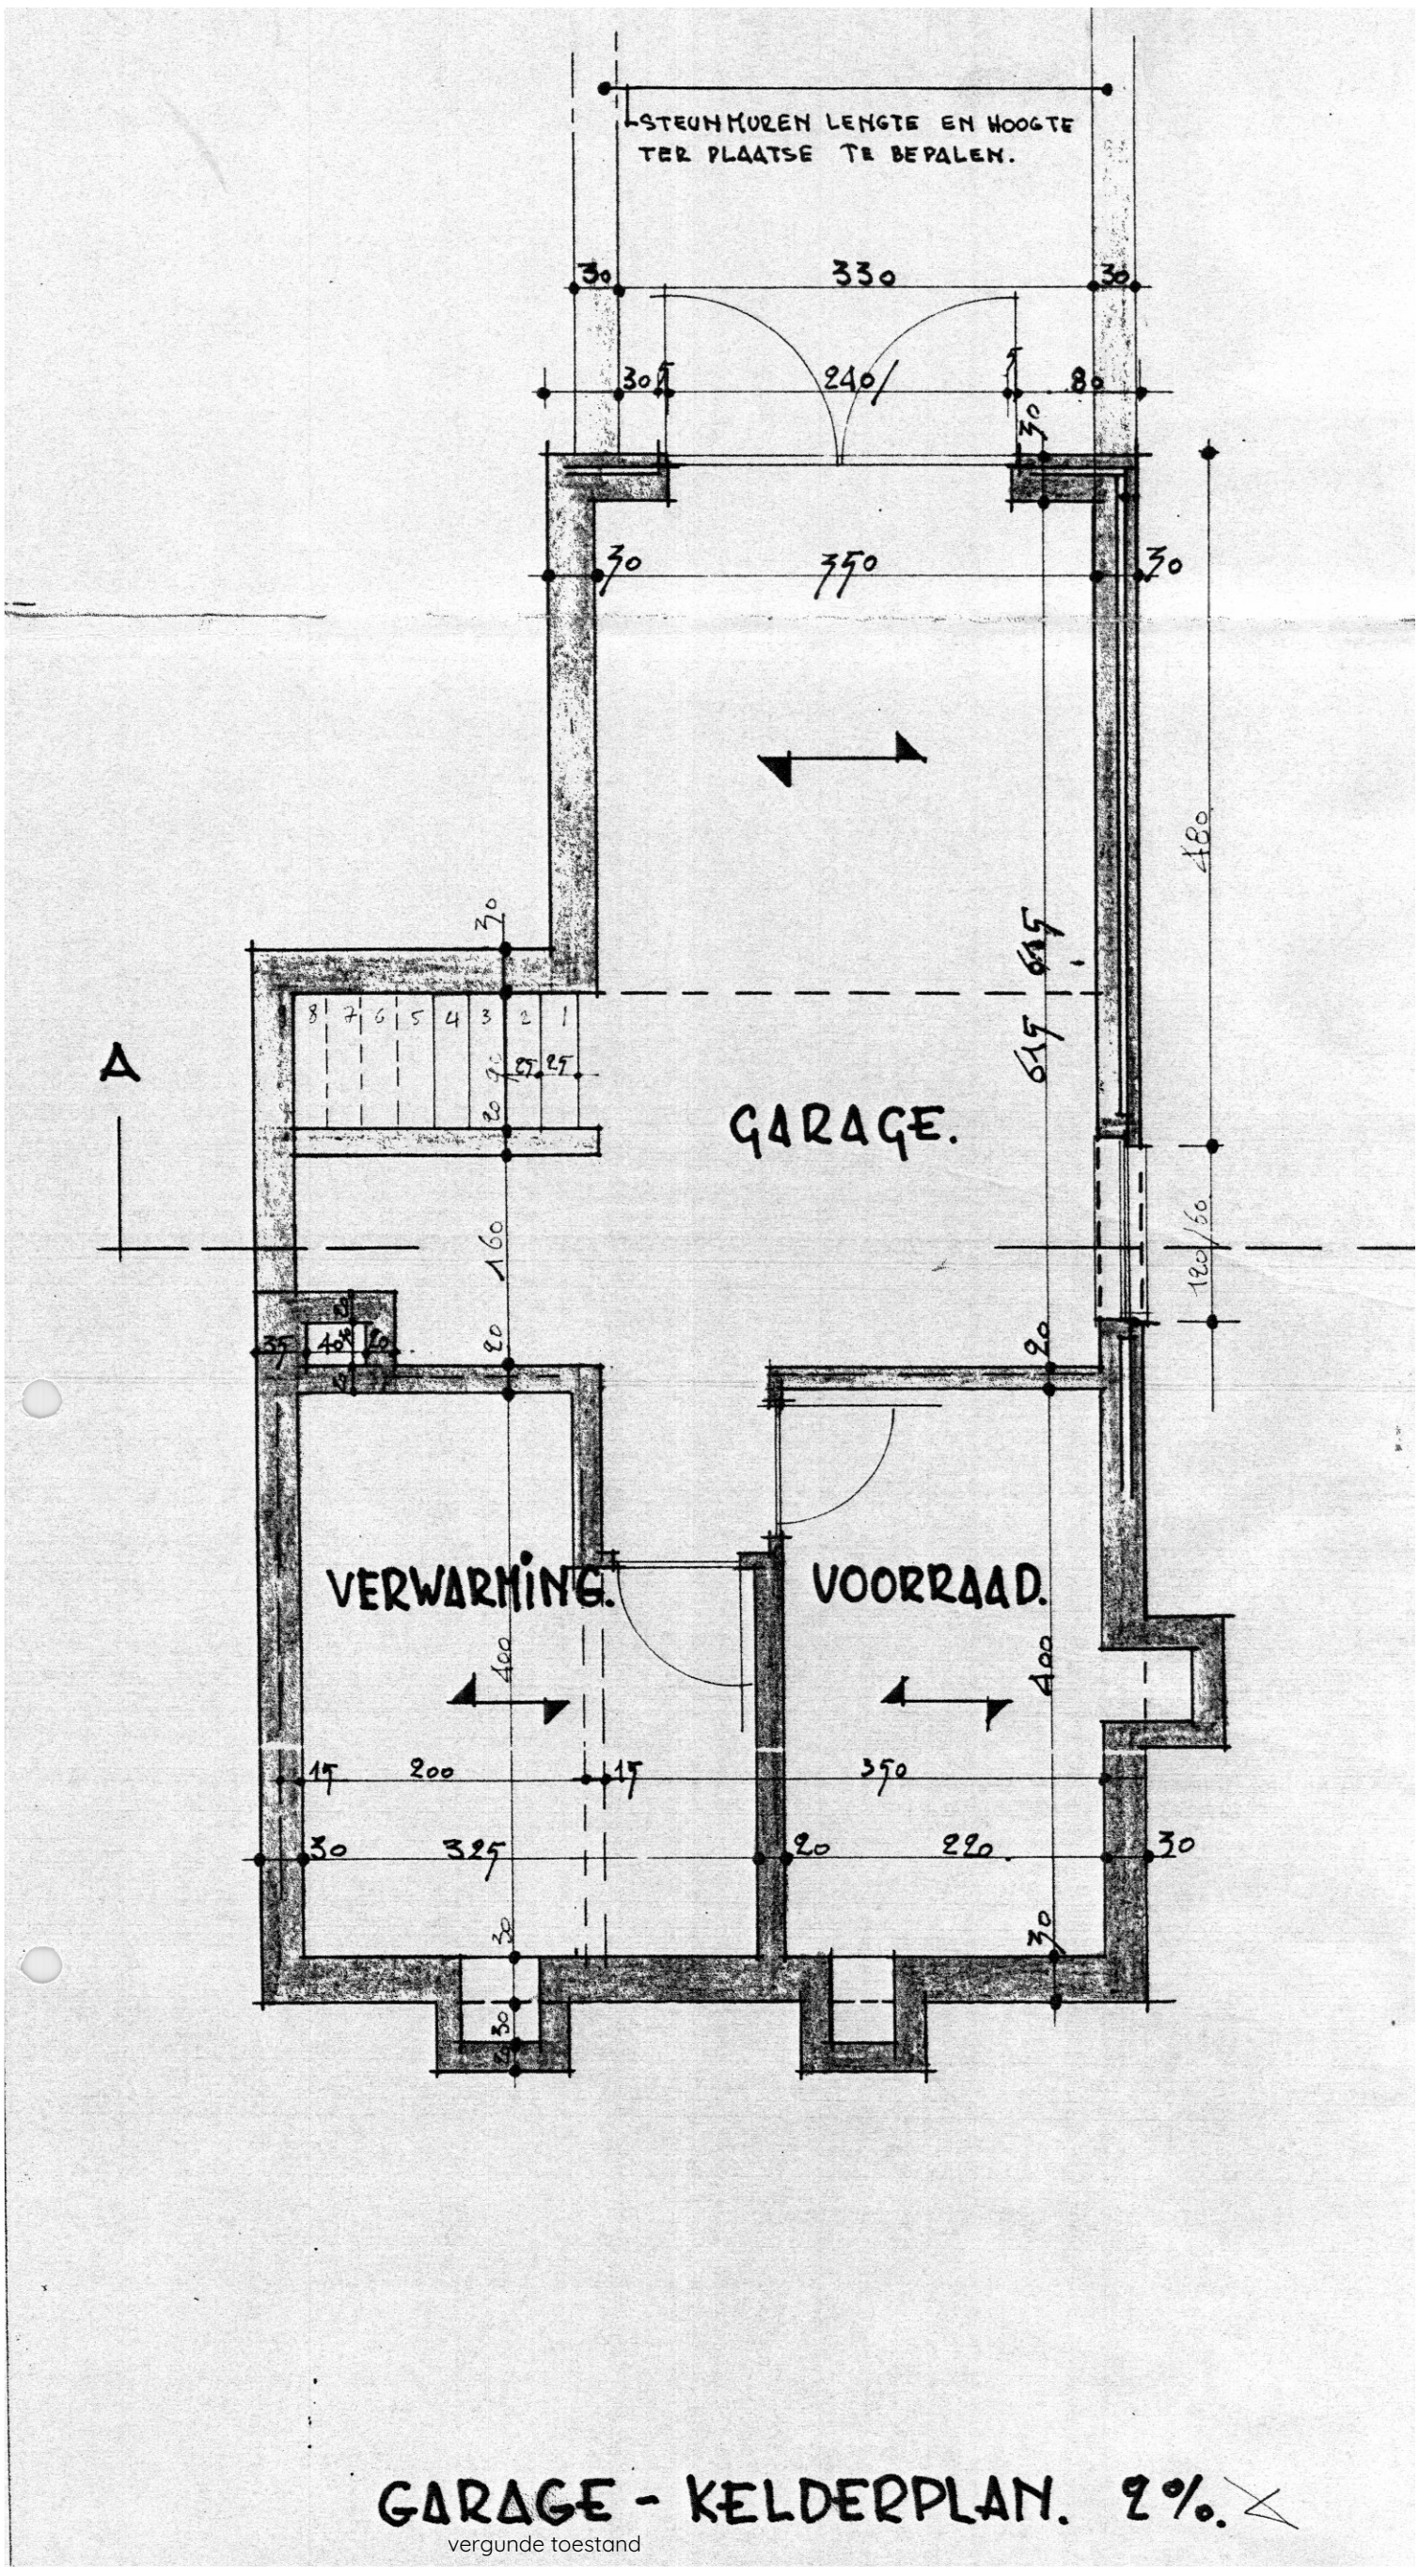


GARAGE - KELDERPLAN. 2%.

vergunde toestand

DFM architecten

Project : Verbouwing eengezinswoning

Datum : 21/11/2025

Schaal : 1:50

Plannr. : 1 / 40