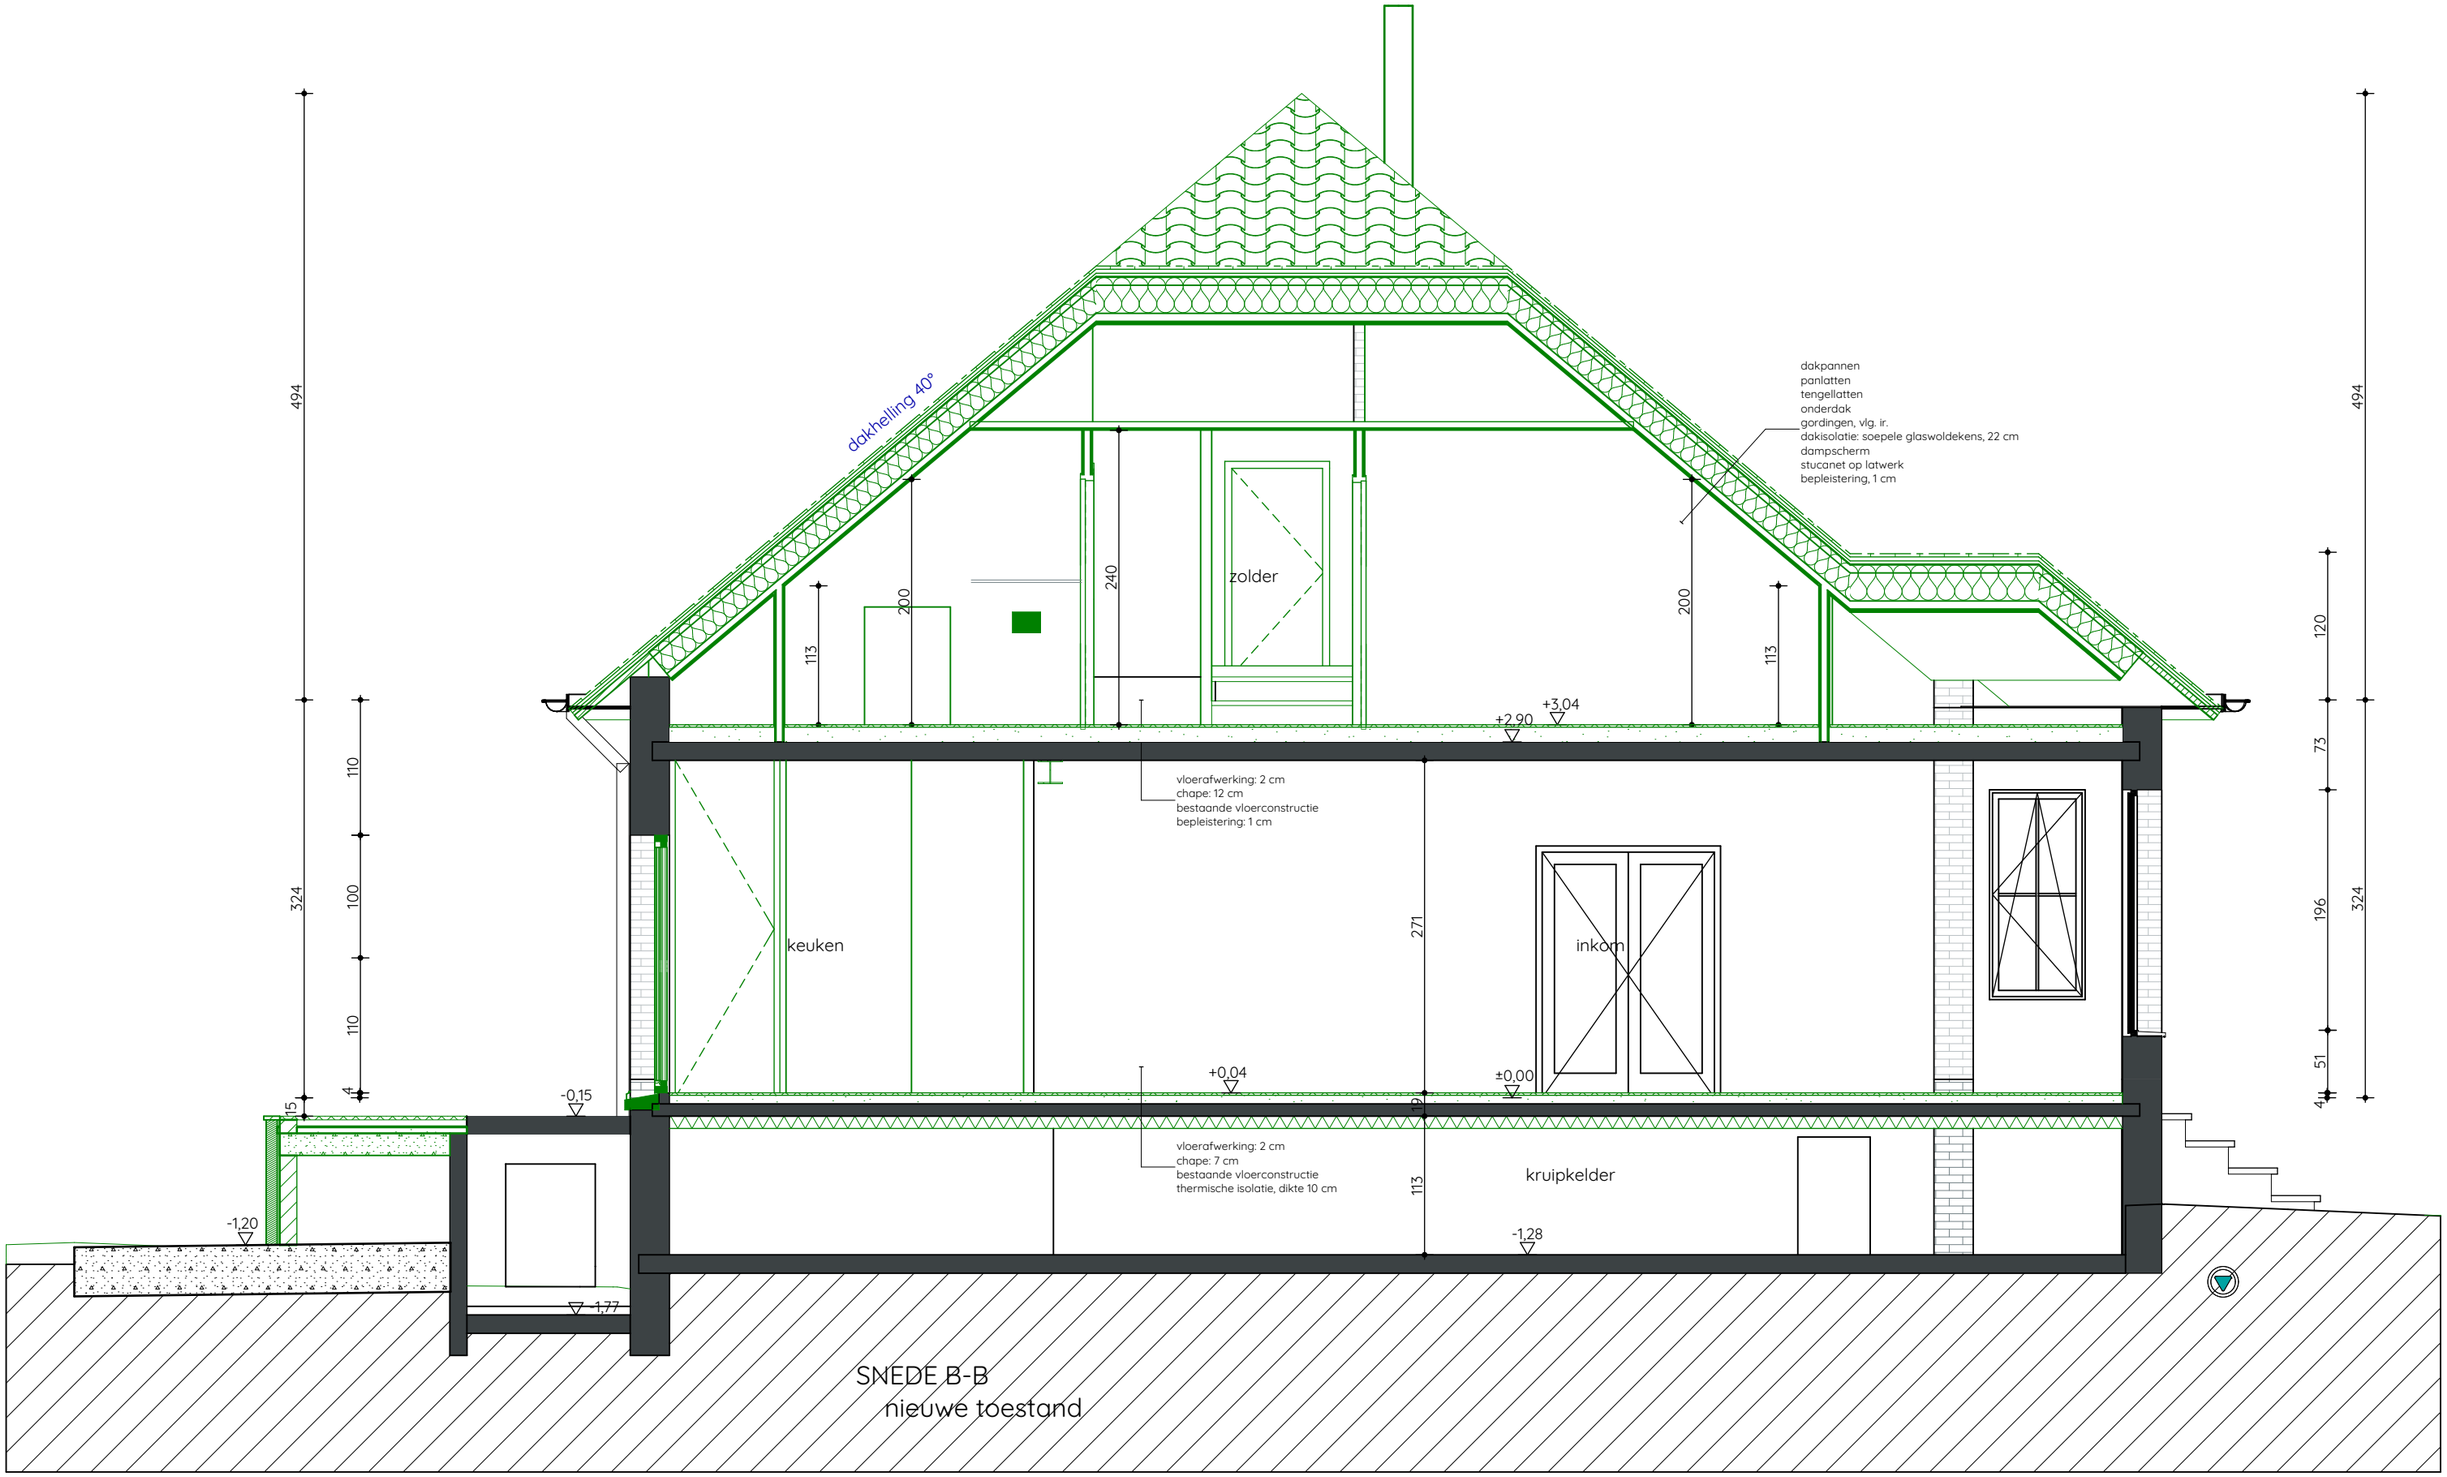

SNEDE B-B
nieuwe toestand

DFM
architecten

Project : Verbouwing eengezinswoning

Datum : 21/11/2025
Schaal : 1:50
Plannr. : 30 / 40