


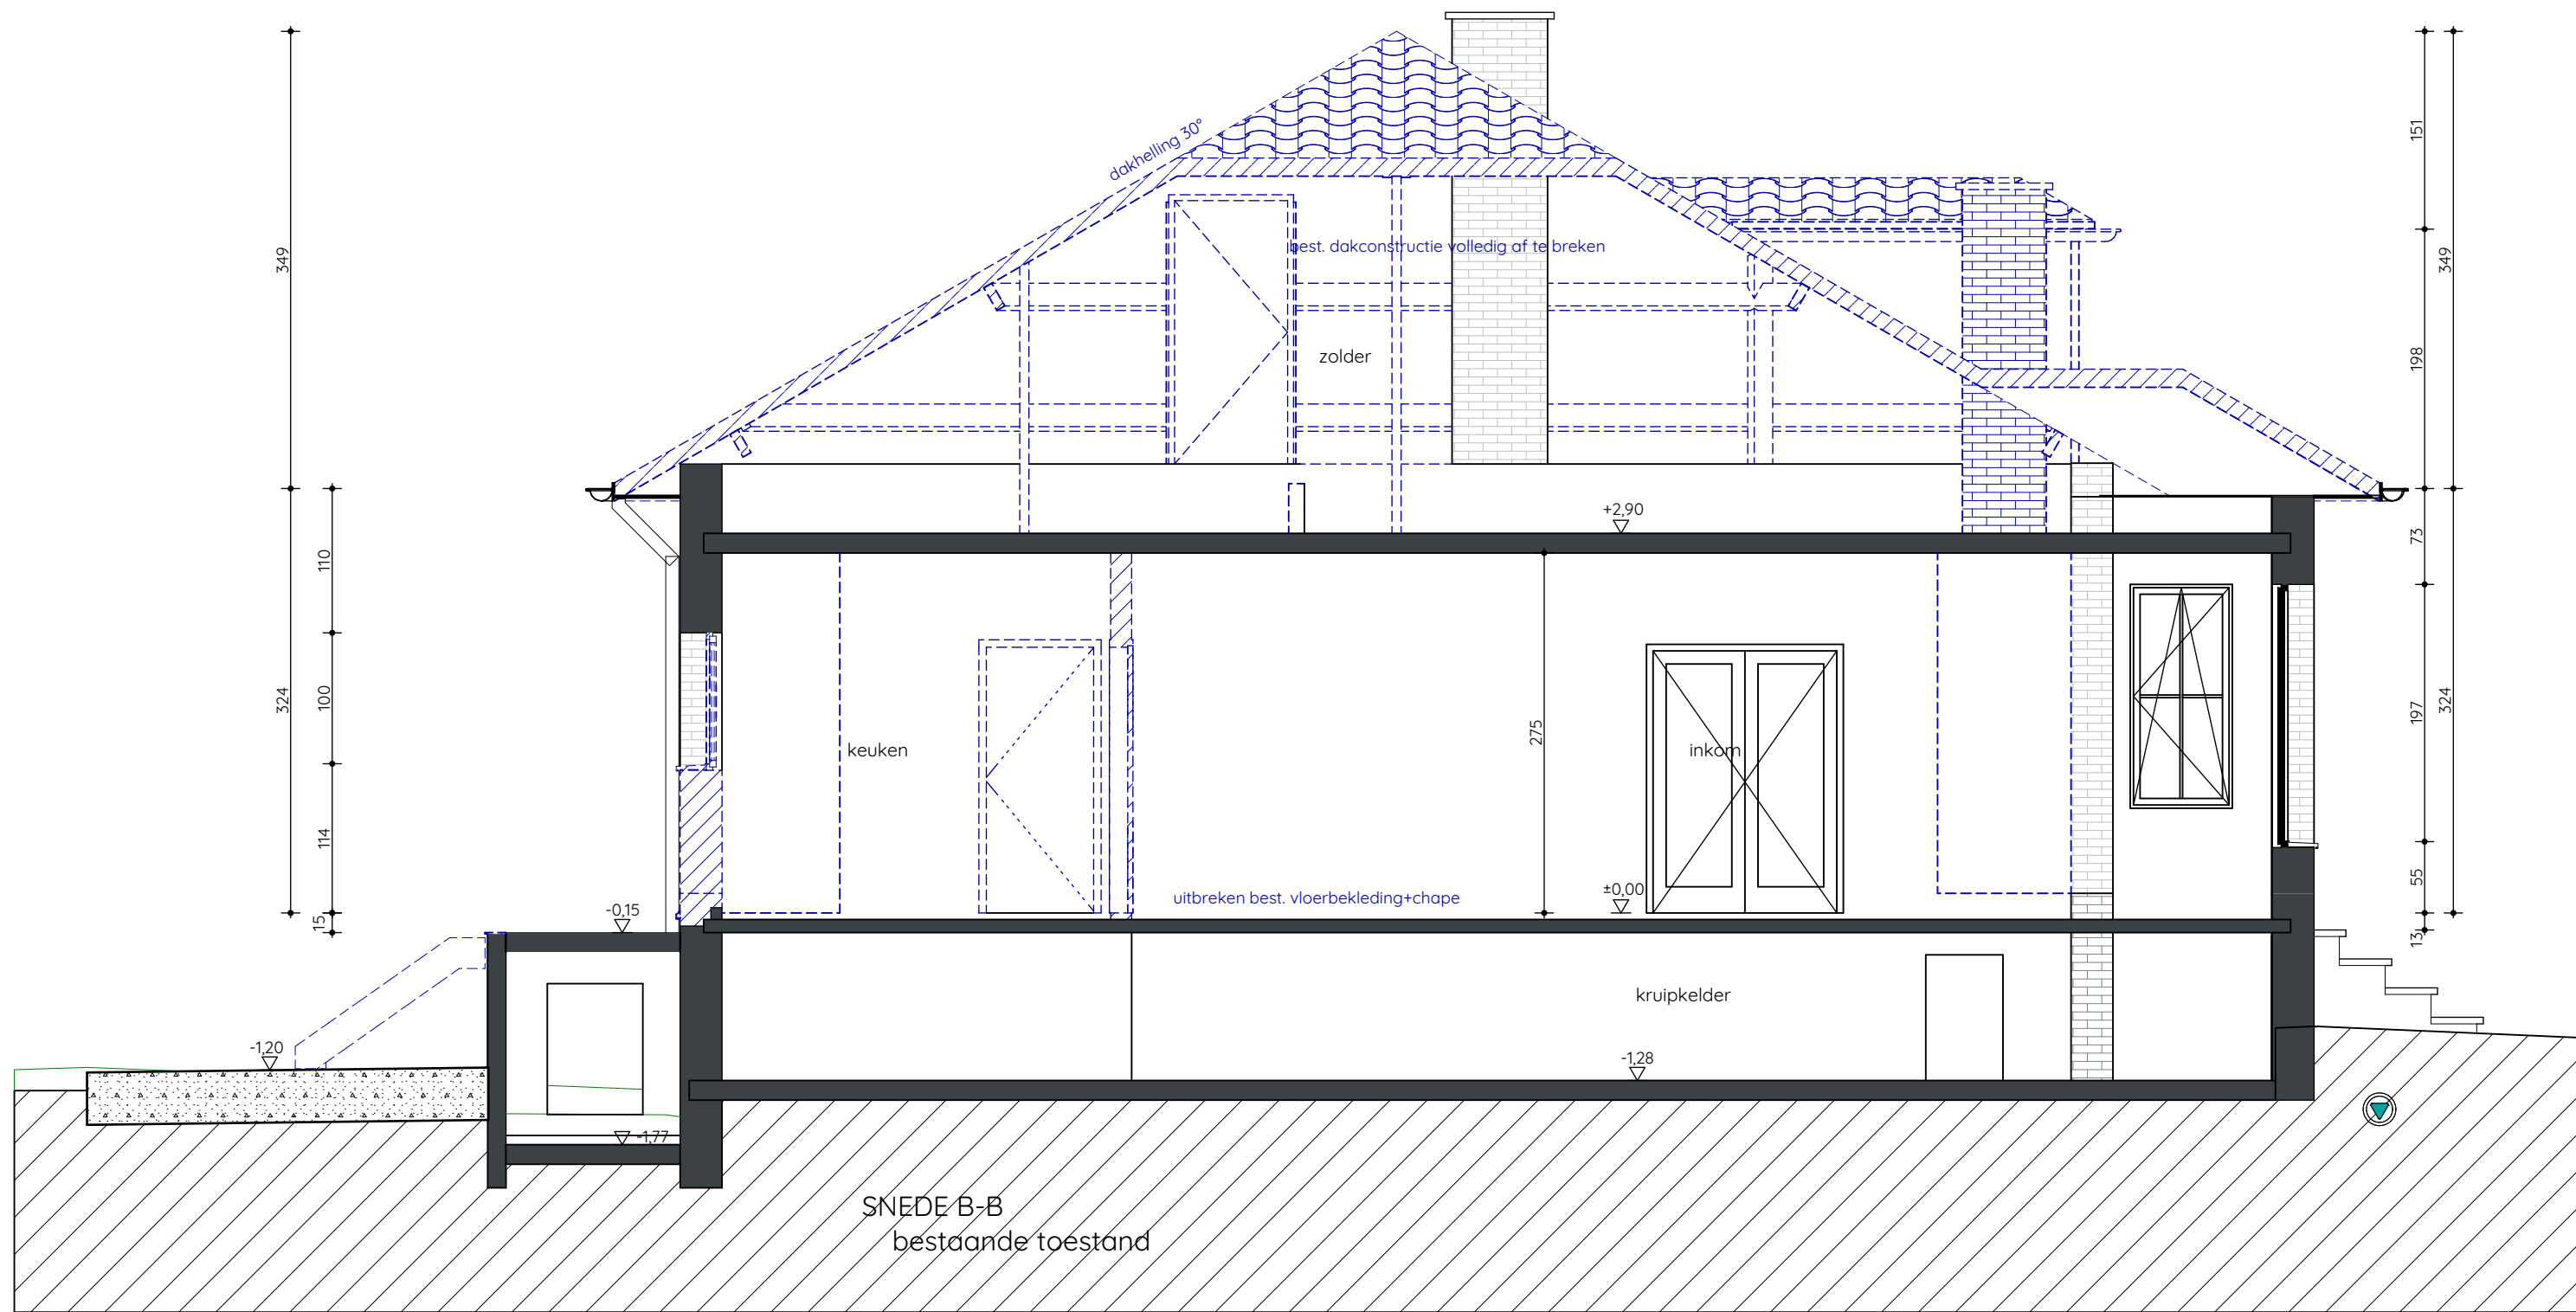

Project : Verbouwing eengezinswoning

Datum : 21/11/25

Schaal : 1:50

Plannr. : 16 / 40