


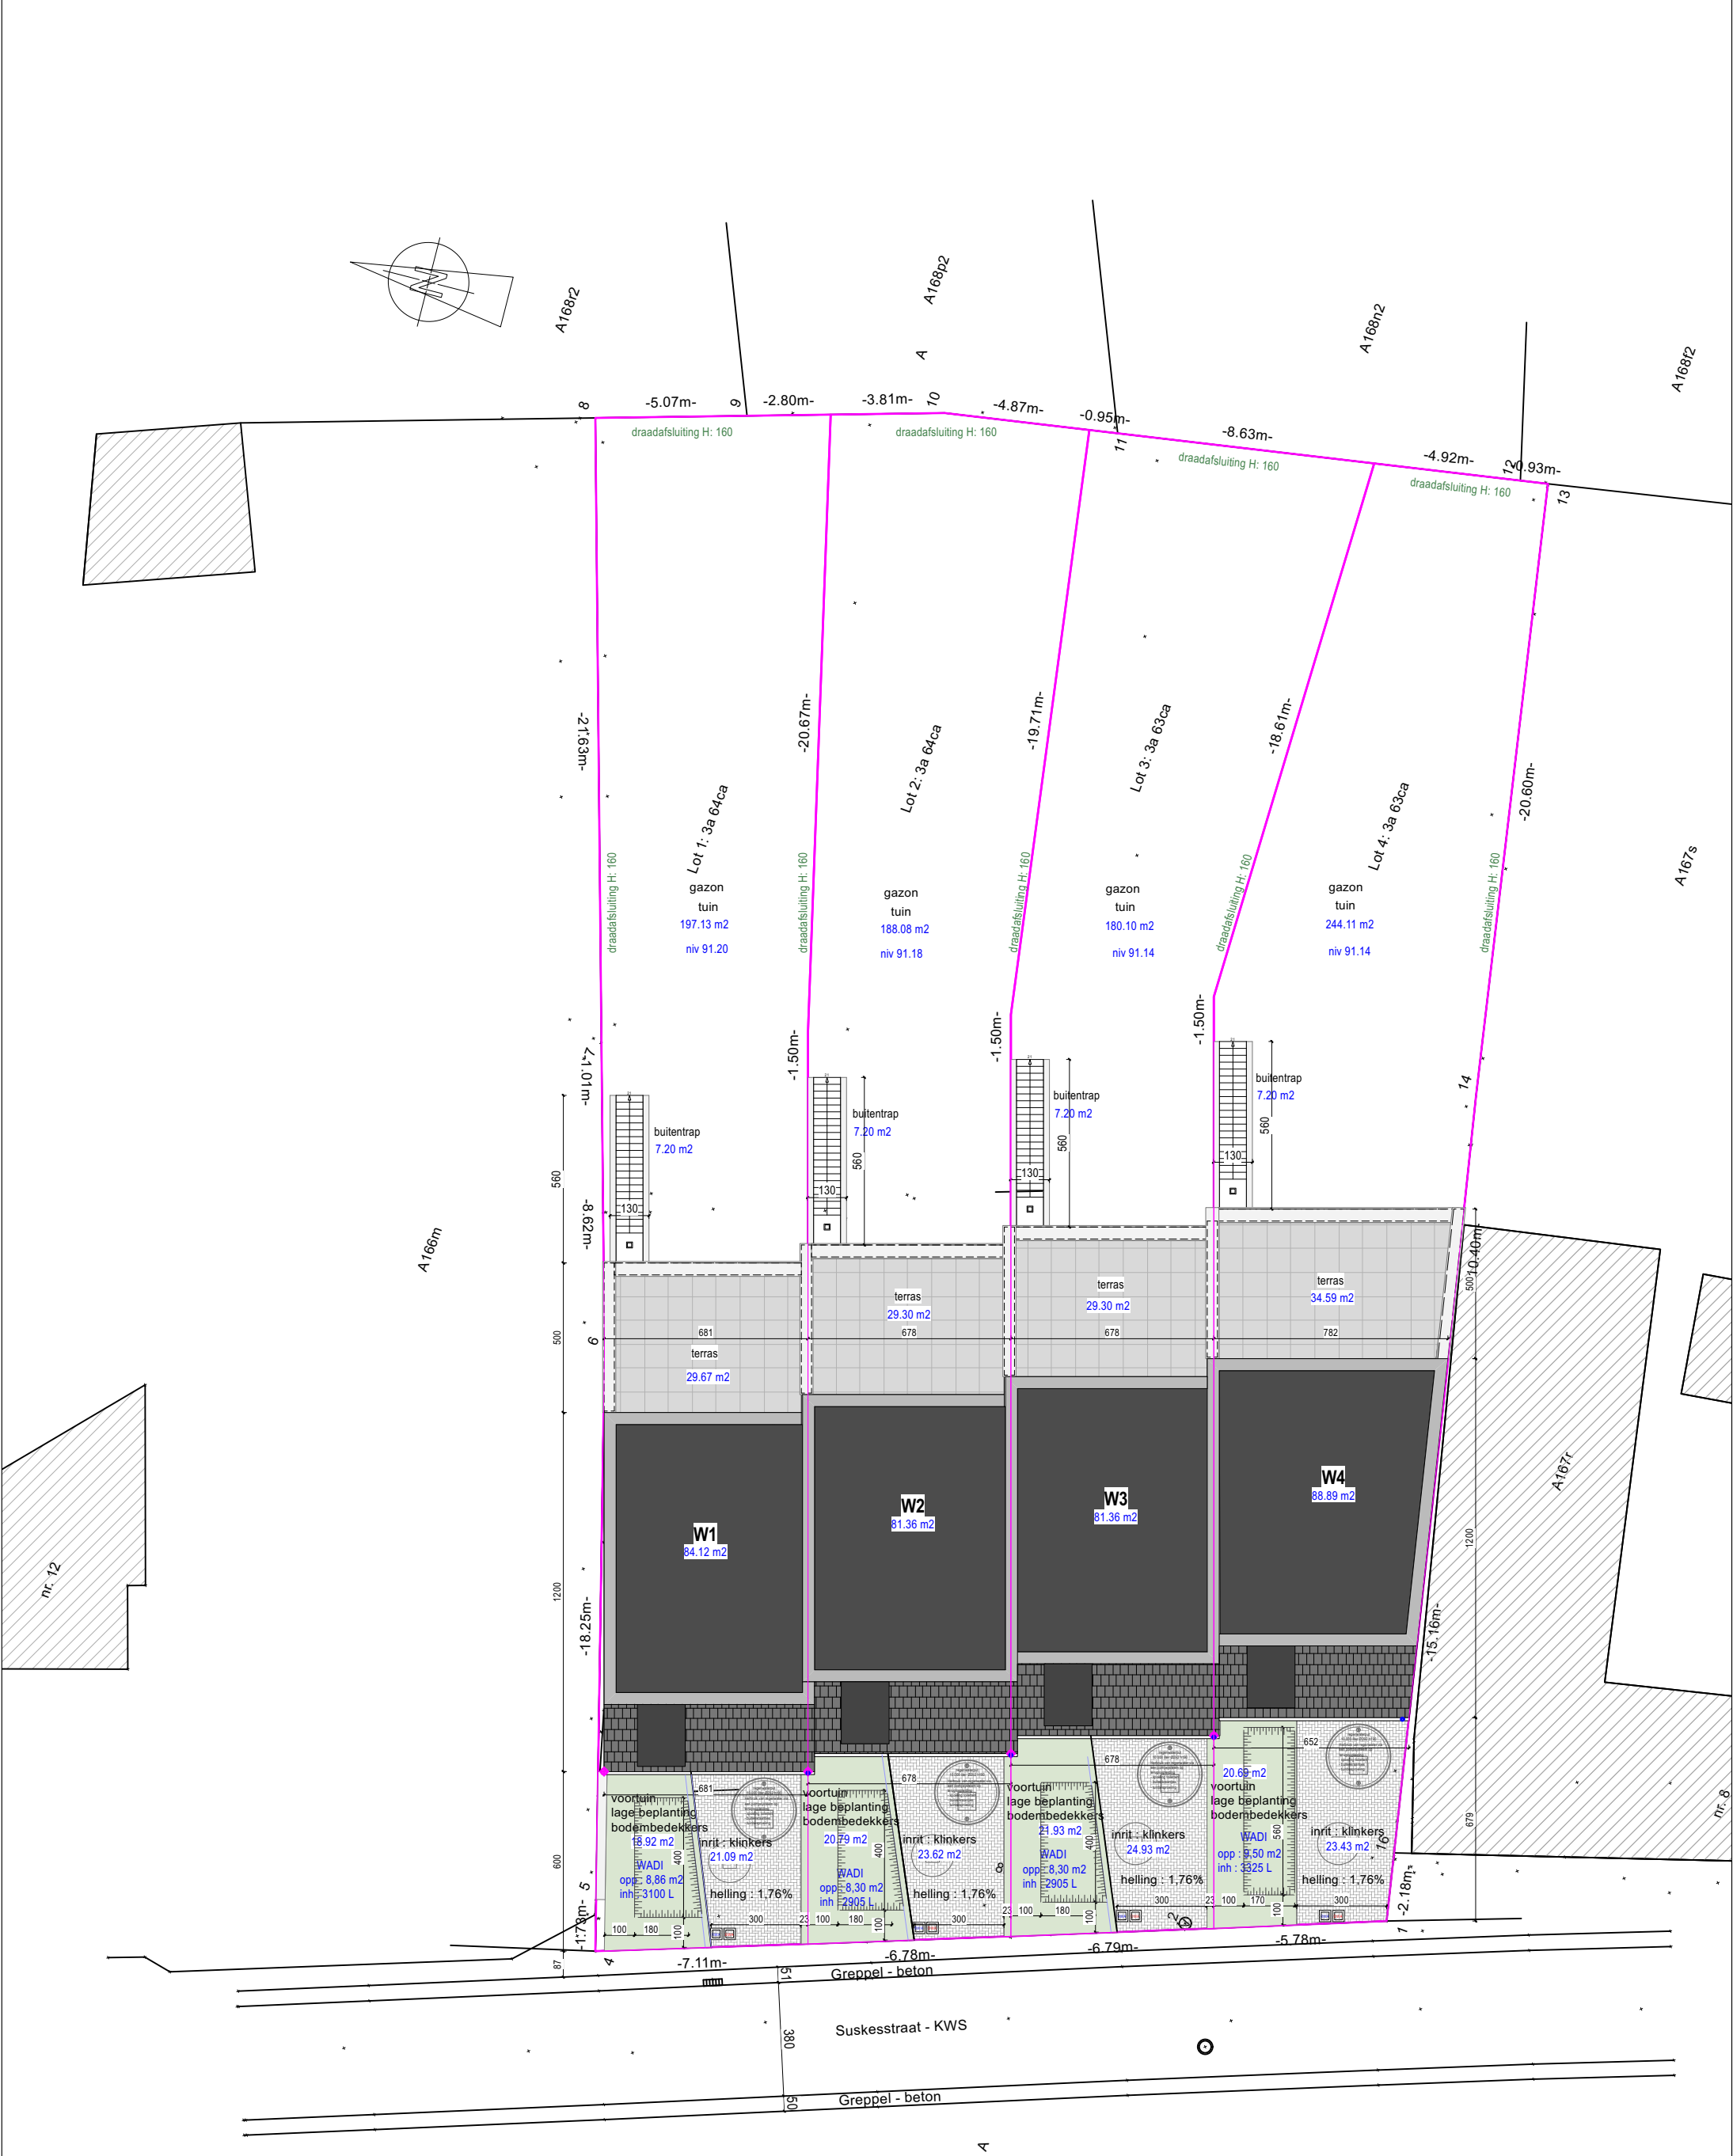

inplanting 1/200
nieuwe toestand

Thomas Roets Architect Grendelbaan 27, 3590 Diepenbeek Tel 011 332505 Mobile 0477 261025 archi.roets@skynet.be	ontwerp SLOPEN VAN EEN WOONHUIS EN BIJGEBOUWEN - NIEUWBOUW VAN EENGEZINSWONINGEN (4 WE GB)		dossier
	bouwheer familie Lambie	ligging 3870 Heers - Vechmaal Suskesstraat 10 Gemeente Heers Afdeling 10 Sectie A nr. 167n	

05/2025
25/1447