


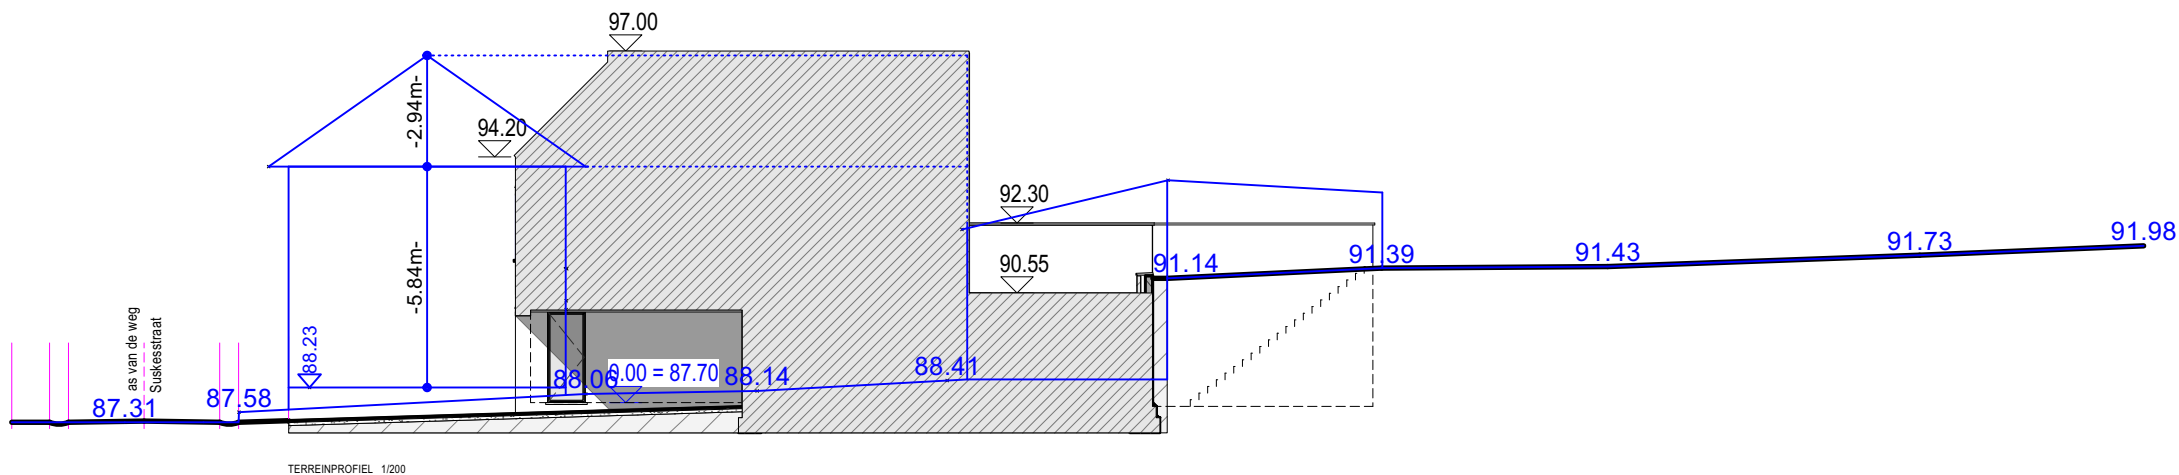

TERREINPROFIEL A-A 1/200

Thomas Roets
Architect

Grendelbaan 27, 3590 Diepenbeek
Tel 011 332505 Mobile 0477 261025
archi.roets@skynet.be

ontwerp SLOPEN VAN EEN WOONHUIS EN BIJGEBOUWEN - NIEUWBOUW VAN EENGEZINSWONINGEN (4 WE GB)

bouwheer familie Lambie

ligging 3870 Heers - Vechmaal
Suskensstraat 10
Gemeente Heers Afdeling 10 Sectie A nr. 167n

dossier

05/2025

25/1447