



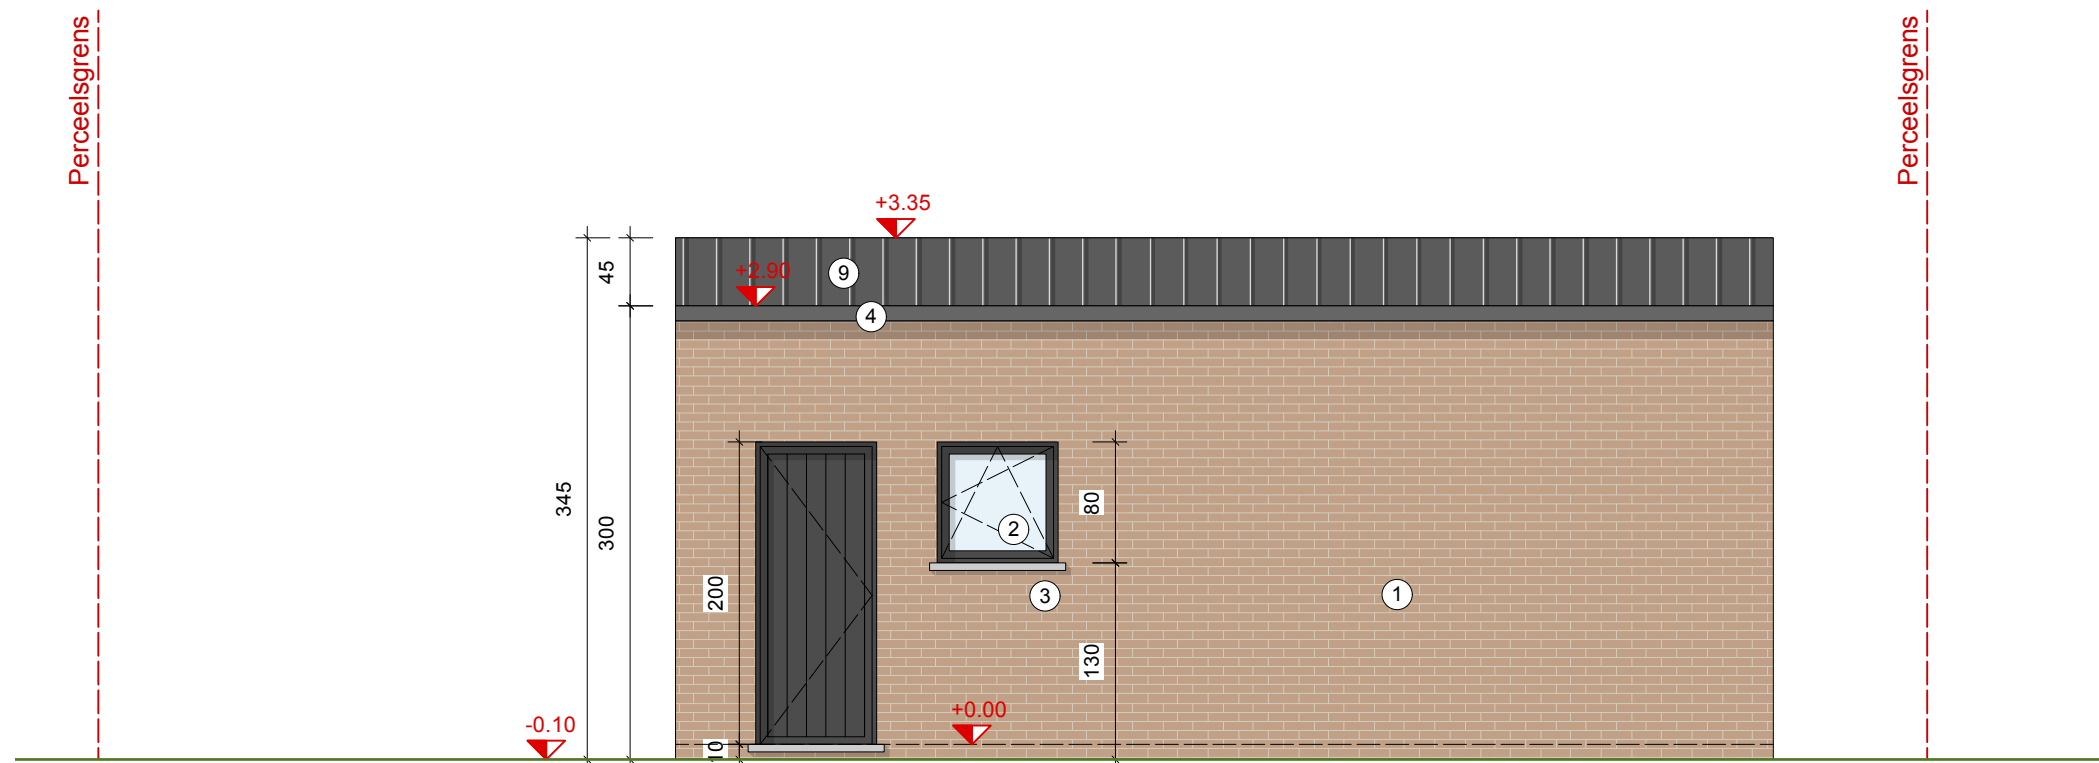

SCHAAL 1/50

 

ACHTERGEVEL

BUITENBERGING

NIEUWE TOESTAND

ONDERWERP

25.52

Nieuwbouw

Eengezinswoning & tuinberging

BOUWTERREIN

Veulenstraat nr. 10

3870 Heers

Afdeling 4, Sectie B

nrs. 858W

BOUWHEER

Dhr. Gert-Jan Deglin

Sint-Truidersteenweg 476

3840 Borgloon

DOSSIERBEHEERDER

Arch. Bram Bijns

Tel. 0472 44 95 49

bram@bijns-kellens.be

REVISIE A

BOUWAANVRAAG

25/11/2025

pg. 34



BIJNS KELLENS

architecten