



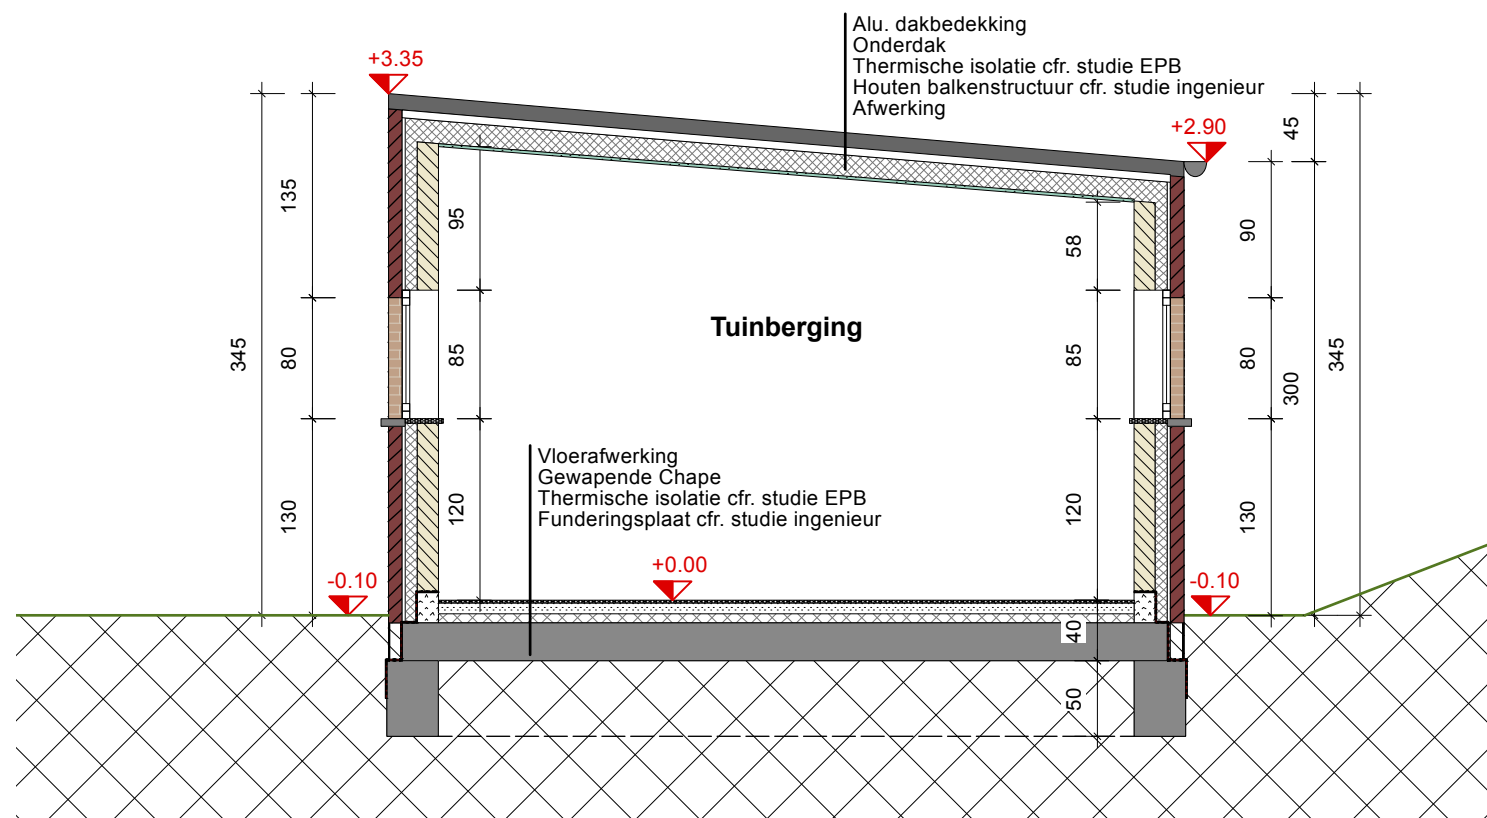

SCHAAL 1/50

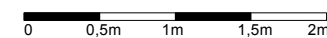

SNEDE C - C

BUITENBERGING

NIEUWE TOESTAND

ONDERWERP

25.52

Nieuwbouw

Eengezinswoning & tuinberging

BOUWTERREIN

Veulenstraat nr. 10

3870 Heers

Afdeling 4, Sectie B

nrs. 858W

BOUWHEER

Dhr. Gert-Jan Deglin

Sint-Truidersteenweg 476

3840 Borgloon

DOSSIERBEHEERDER

Arch. Bram Bijmens

Tel. 0472 44 95 49

bram@bijmens-kellens.be

REVISIE A

BOUWAANVRAAG

25/11/2025

pg. 37



BIJMENS KELLENS

architecten