


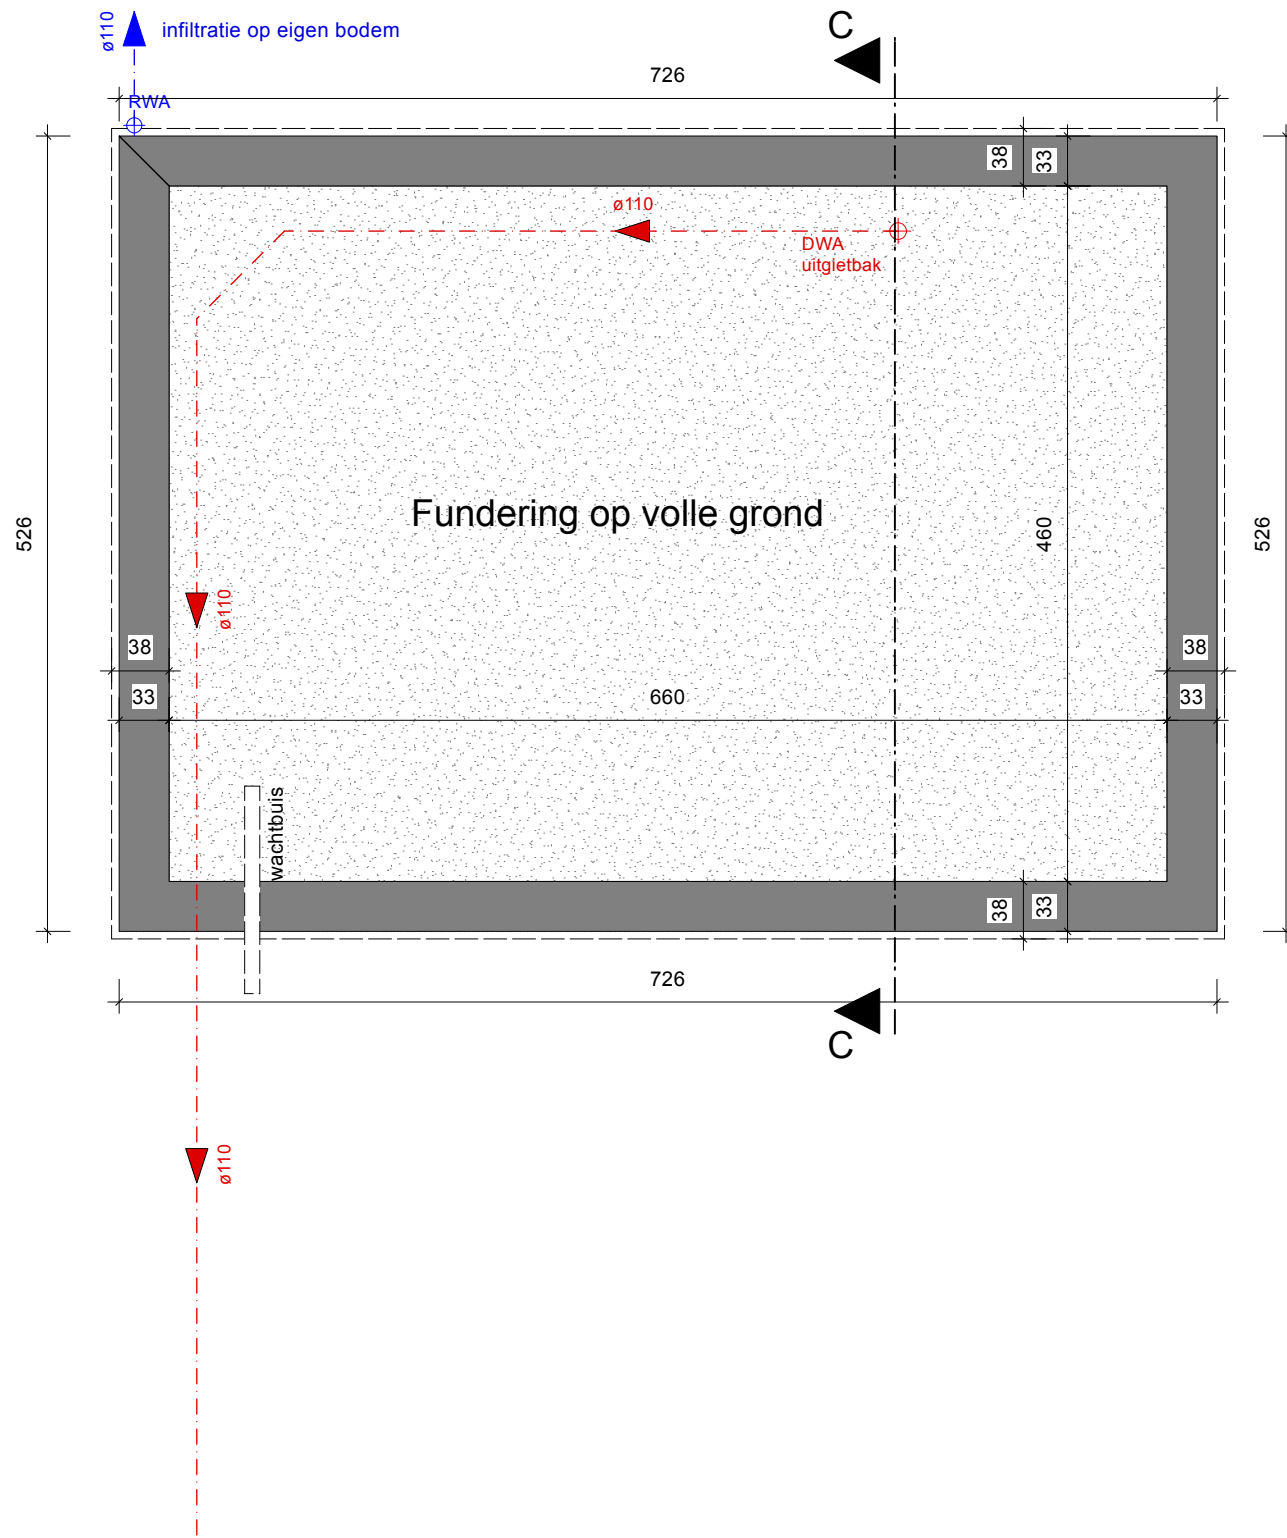

SCHAAL 1/50

0 0,5m 1m 1,5m 2m

FUNDERINGSPLAN

BUITENBERGING

NIEUWE TOESTAND

ONDERWERP

25.52
Nieuwbouw
Eengezinswoning & tuinberging

BOUWTERREIN

Veulenstraat nr. 10
3870 Heers
Afdeling 4, Sectie B
nrs. 858W

BOUWHEER


Dhr. Gert-Jan Deglin
Sint-Truidersteenweg 476
3840 Borgloon

DOSSIERBEHEERDER

Arch. Bram Bijmens
Tel. 0472 44 95 49
bram@bijmens-kellens.be

REVISIE A

BOUWAANVRAAG
25/11/2025
pg. 30

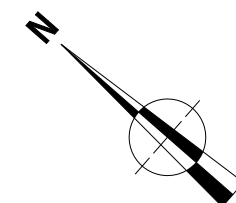

BIJMENS KELLENS
architecten