



WADI


inhoud: $(1/3) \cdot 0,36m^1 \cdot (12,1m^2 + V(12,1m^2 \cdot 20,3m^2) + 20,3m^2) = 5,768\ m^3 = 5768\ \text{Liter}$
oppervlakte: 20,3m²

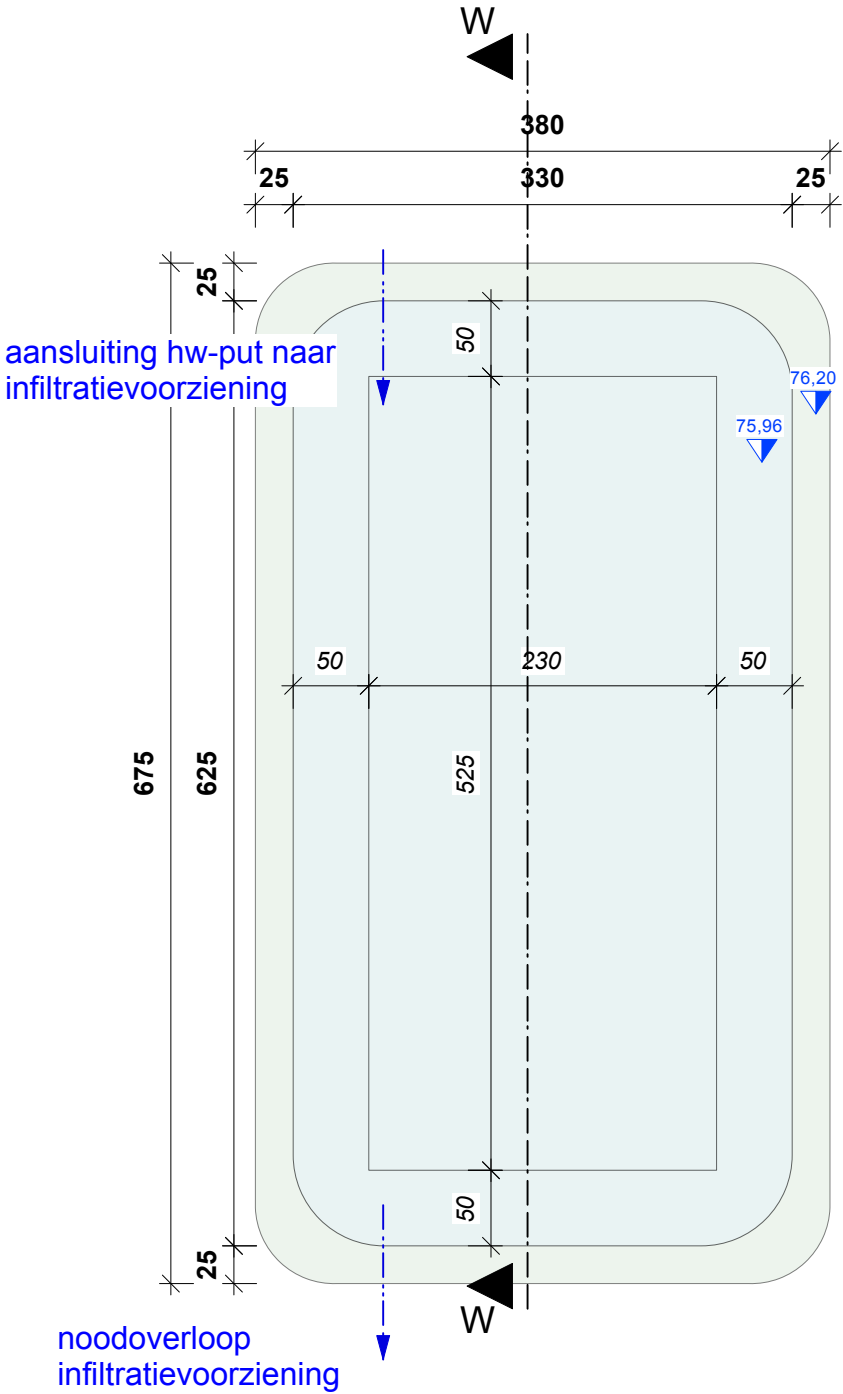

Doorsnede W-W

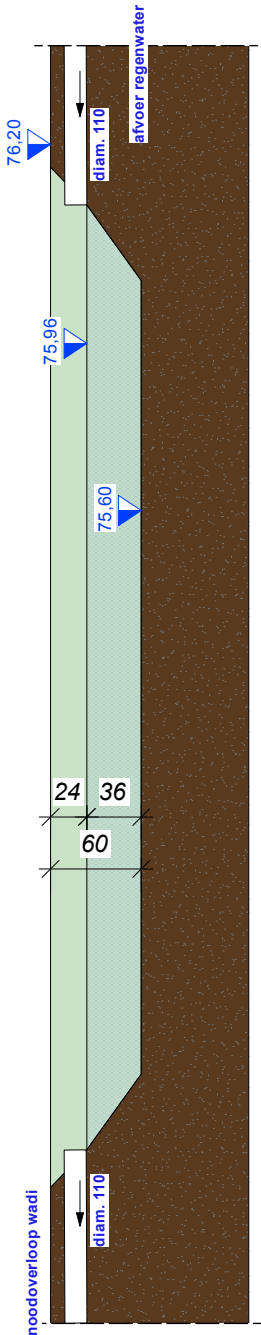

SCHAAL 1/50

 

INFILTRATIE

NIEUWE TOESTAND

ONDERWERP

25.52
Nieuwbouw
Eengezinswoning & tuinberging

BOUWTERREIN

Veulenstraat nr. 10
3870 Heers
Afdeling 4, Sectie B
nrs. 858W

BOUWHEER

Dhr. Gert-Jan Deglin
Sint-Truidersteenweg 476
3840 Borgloon

DOSSIERBEHEERDER

Arch. Bram Bijmens
Tel. 0472 44 95 49
bram@bijmens-kellens.be

REVISIE A

BOUWAANVRAAG
25/11/2025
pg. 39



BIJMENS KELLENS
architecten