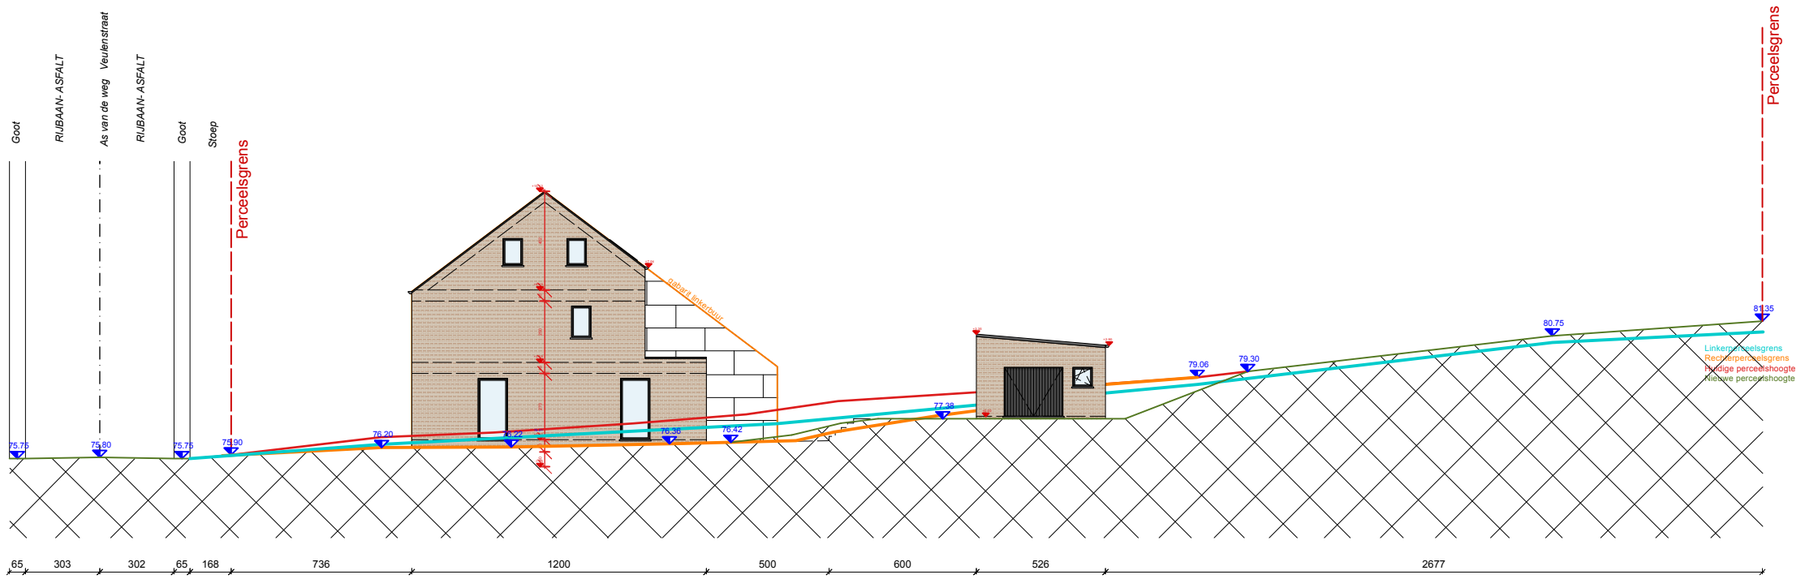

SCHAAL 1/250

0 2,5m 5m 7,5m 10m

TERREINPROFIEL AA

NIEUWE TOESTAND

ONDERWERP

25.52
Nieuwbouw
Eengezinswoning & tuinberging

BOUWTERREIN

Veulenstraat nr. 10
3870 Heers
Afdeling 4, Sectie B
nrs. 858W

BOUWHEER

Dhr. Gert-Jan Deglin
Sint-Truidersteenweg 476
3840 Borgloon

DOSSIERBEHEERDER

Arch. Bram Bijnens
Tel. 0472 44 95 49
bram@bijnens-kellens.be

REVISIE A

BOUWAANVRAAG
25/11/2025
pg. 16

BIJNENS KELLENS
architecten