

Gemeente Heers

1e Afd.
Sie. A,
Nr. 436w-dl, 151p2-dl
perceel voor cabine


Legende natuurlijke bovengrondse infiltratie hemelwater

- Zone A: Horizontale dakoppervlakte van de nieuwe cabine die niet is aangesloten op een afvoersysteem
- Zone B: Waterdoorlatende/waterpasserende verharding die niet is aangesloten op een afvoersysteem (wordt niet meegeteld)
- Zone C: Infiltratiezone (onverharde zone met gras of streekeigen goen waar het hemelwater op eigen terrein kan infiltreren)

berekening percentage infiltratieoppervlakte

zone	oppervlakte	
A	9.3 m²	
B	16.6 m²	
C	21.9 m²	
berekening	21.9 / 9.3 = 235 %	

Indien de infiltratieoppervlakte groter is dan 1/4 of 25% van de horizontale dakoppervlakte die niet is aangesloten op een afvoersysteem kan het hemelwater voldoende infiltreren op eigen terrein en valt de aanvraag niet onder de hemelwaterverordening

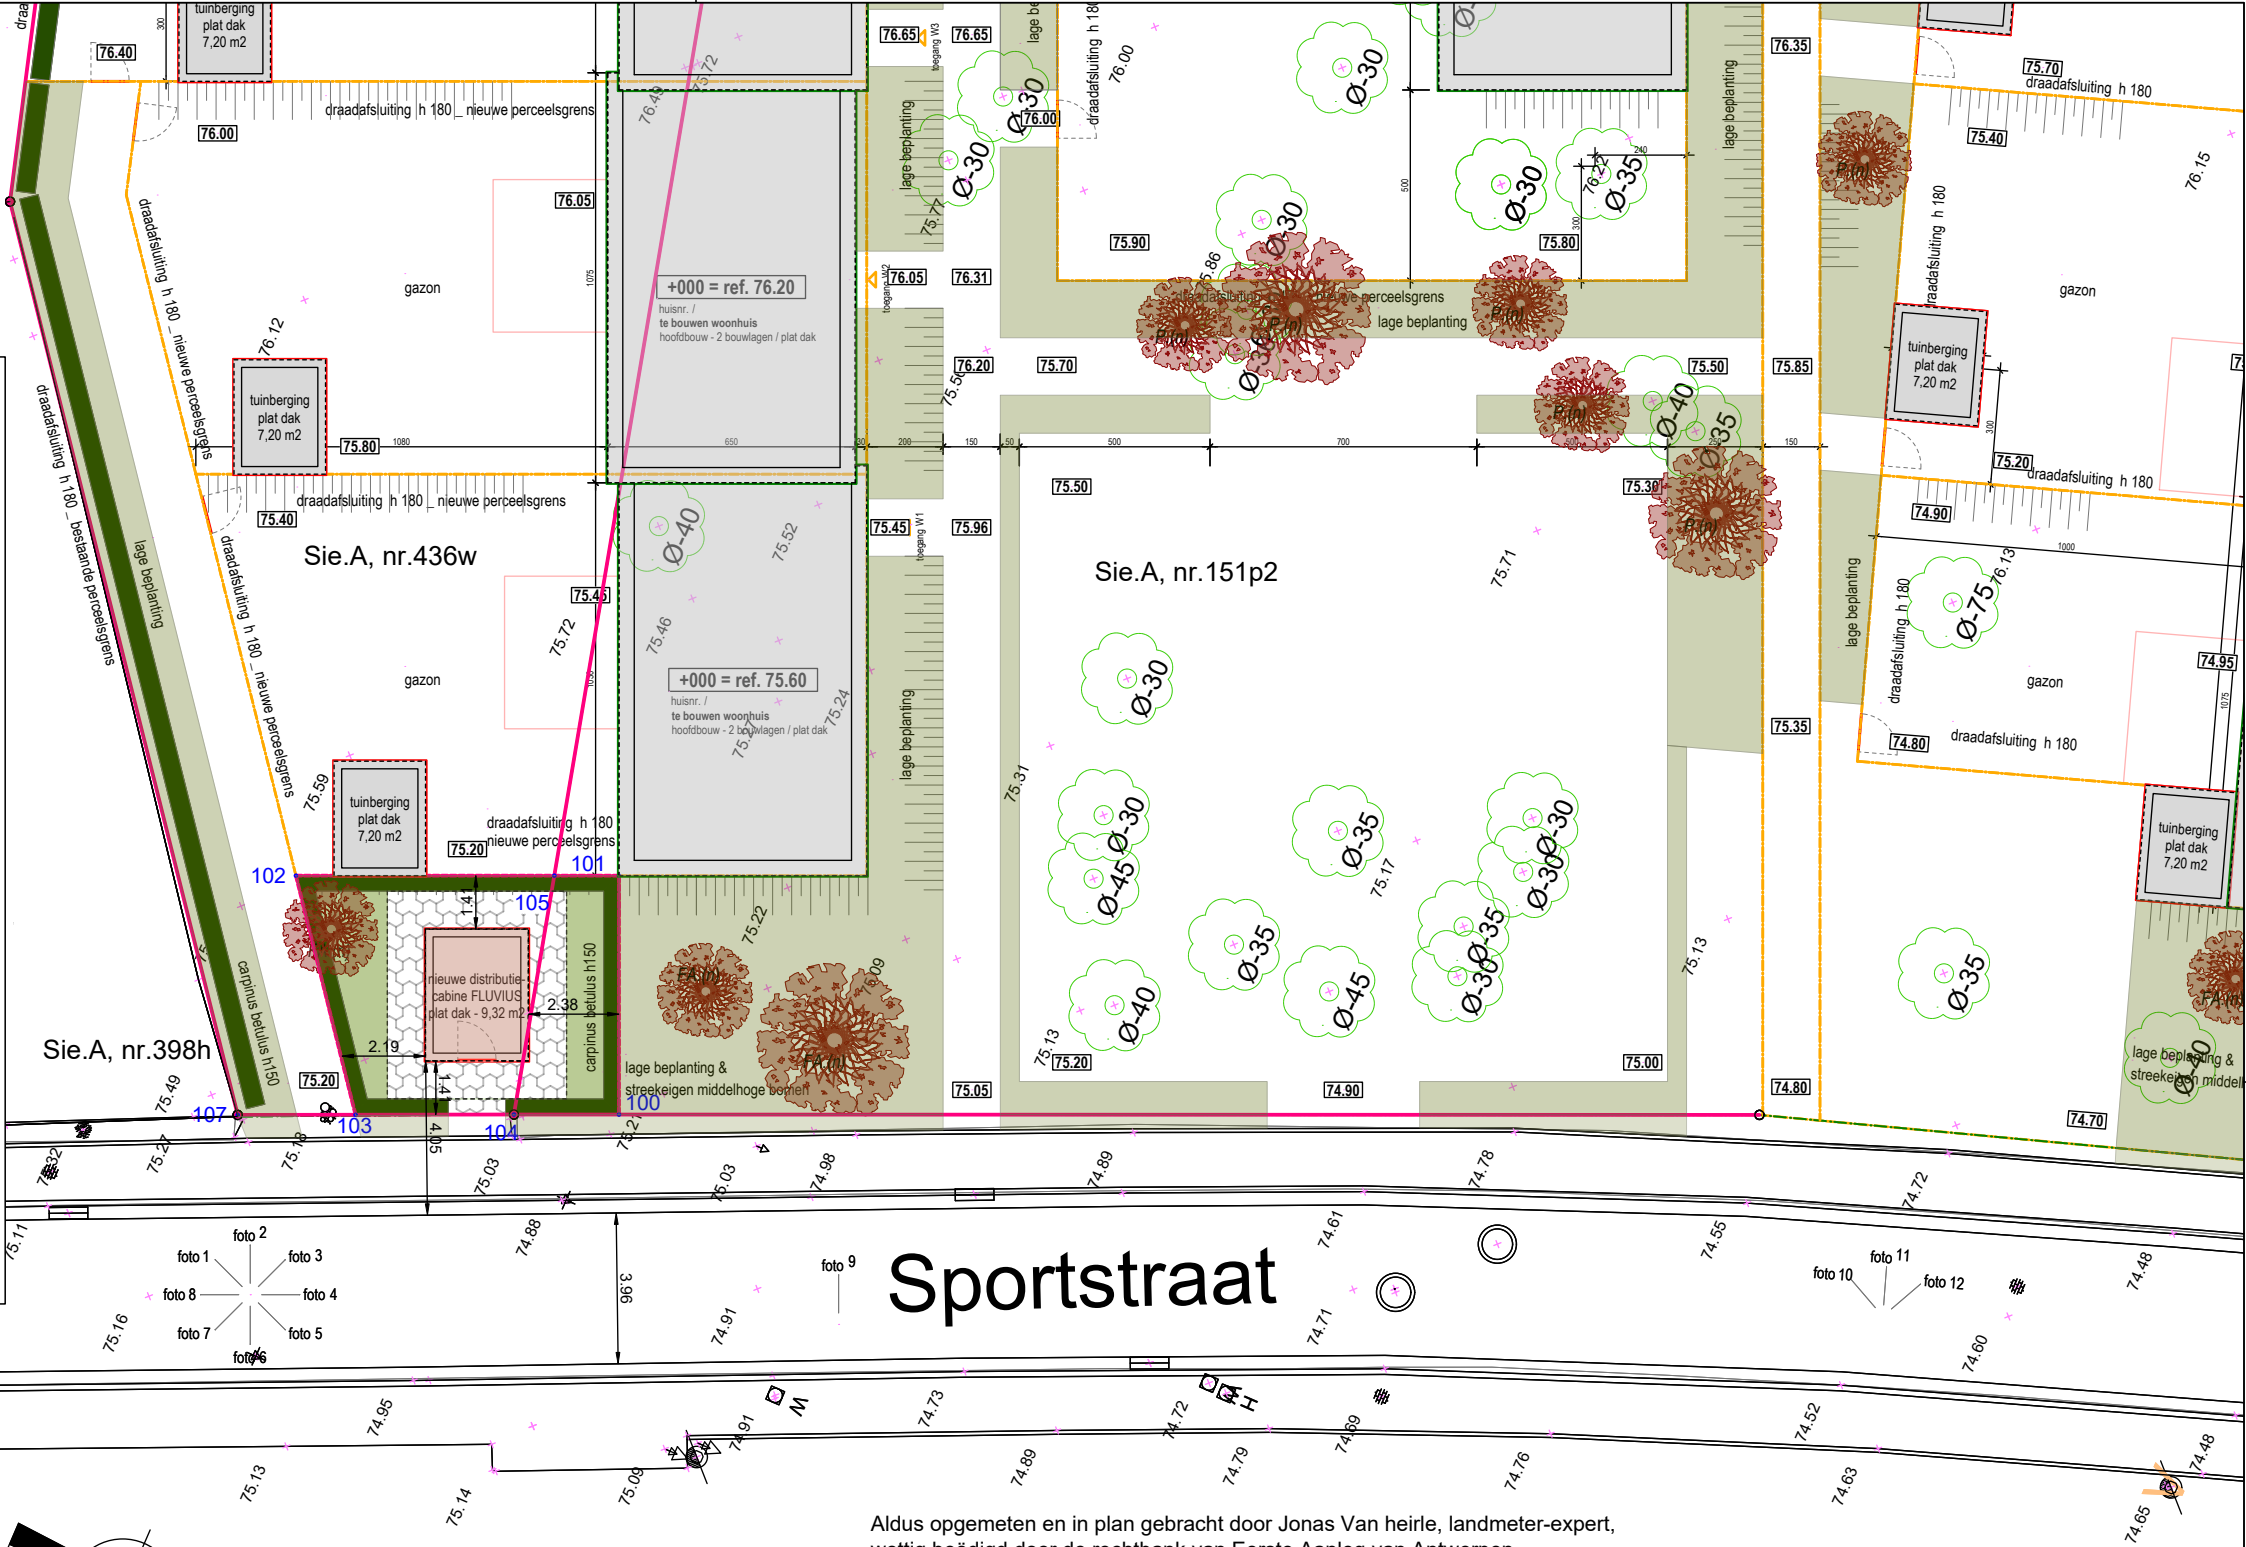

Sportstraat

Aldus opgemeten en in plan gebracht door Jonas Van heirle, landmeter-expert, wettig beëdigd door de rechtbank van Eerste Aanleg van Antwerpen en ingeschreven in het tableau onder LAN25 2078AW


Er werden geen punten gematerialiseerd.
Grenslijn 103-102-105-101-100: nieuwe perceelgrens, niet gematerialiseerd
Grenslijn 107-103-104-100: grenslijn volgens plan 11.04.2018, niet gematerialiseerd
Grenslijn 104-105-106: grenslijn volgens plan 11.04.2018, niet gematerialiseerd

Opgemaakt met kennis van :
*Verkavelingsplan paternotte architecten, opgemaakt op 22.03.2024
*Opmetingsplan landmeter Tom Delcour, opgemaakt op 11.04.2018

Opgemaakt te Kontich op 08.01.2026.

Coördinatentabel
Lambert 72

Nr	X	Y
100	215637.85	160552.55
101	215632.11	160550.04
102	215635.51	160542.28
103	215640.63	160546.22
104	215638.96	160550.03
105	215632.79	160548.49
106	215585.47	160536.68
107	215641.87	160543.39

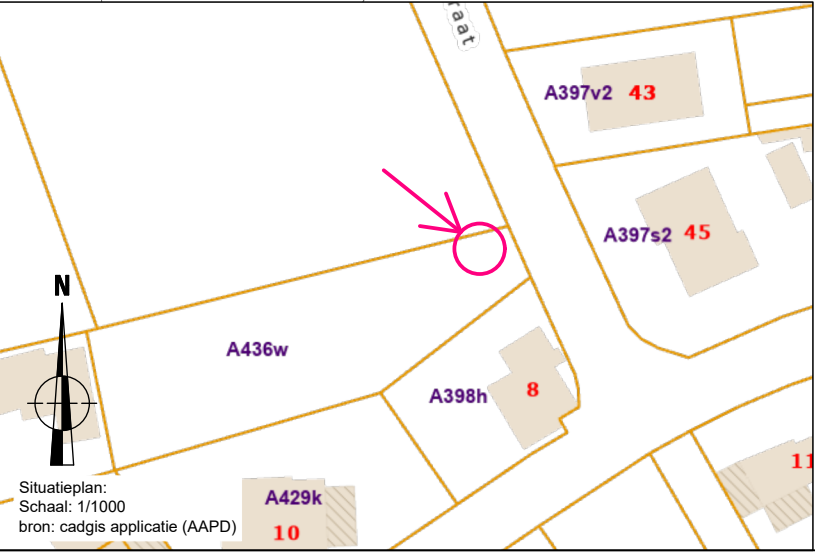

Opmetingsplan

Sportstraat, Heers

REF: 15691 J01 DATUM: 08/01/2026 PLANNR: 1.1 1/200 A3

