

Gemeente Heers


1e Afd.

Sie. A,


Nr. 436w-dl, 151p2-dl

perceel voor cabine

Snede A

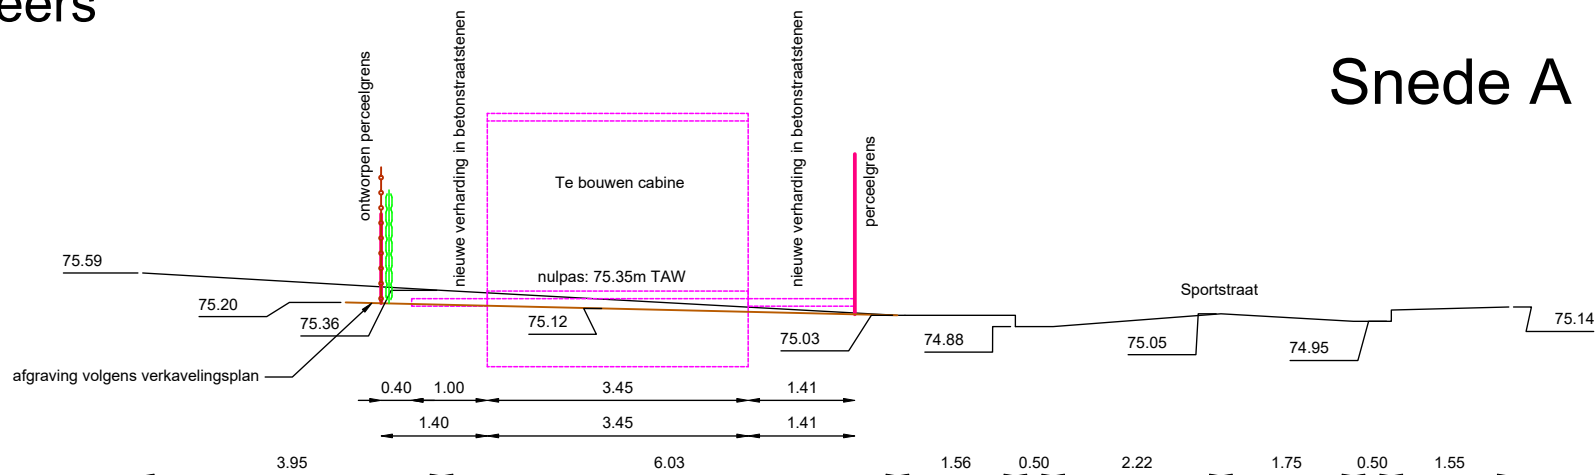

Snede B

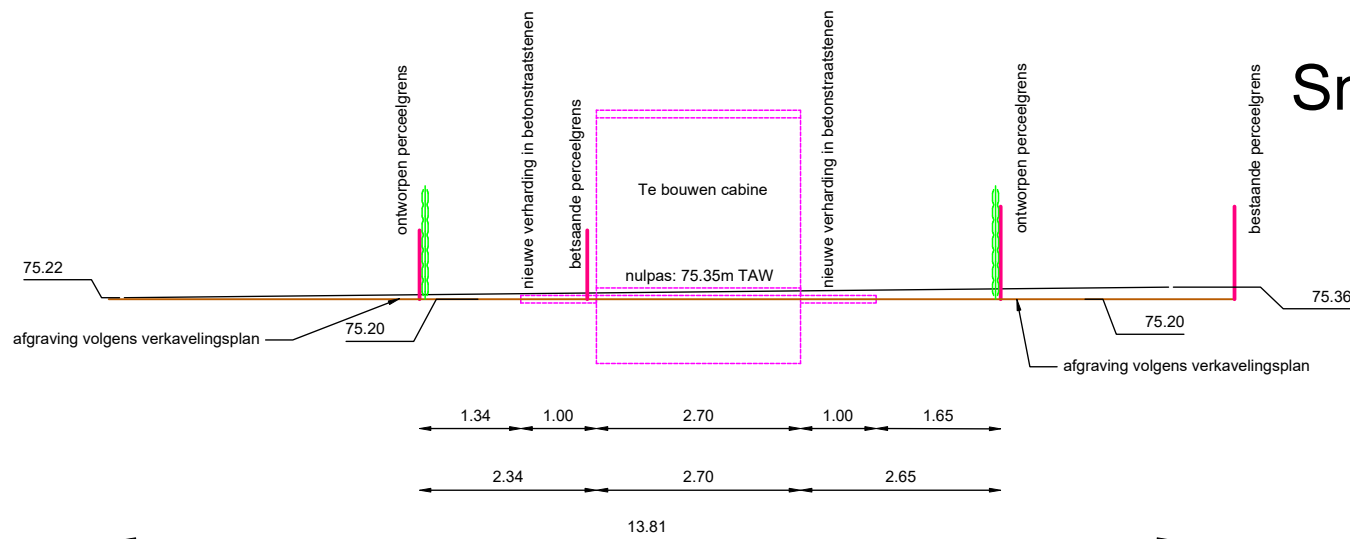

ORISON
OUR FOCUS. YOUR PERSPECTIVE.

Snede

Sportstraat, Heers

REF: 15691 J01

DATUM: 08/01/2026

PLANNR:

1:100

A4



Dit plan werd door ORISON opgesteld met een specifiek doel. Elke gebruiker van dit plan dient te verifiëren of zijn gebruik overeenstemt met dit doel.