
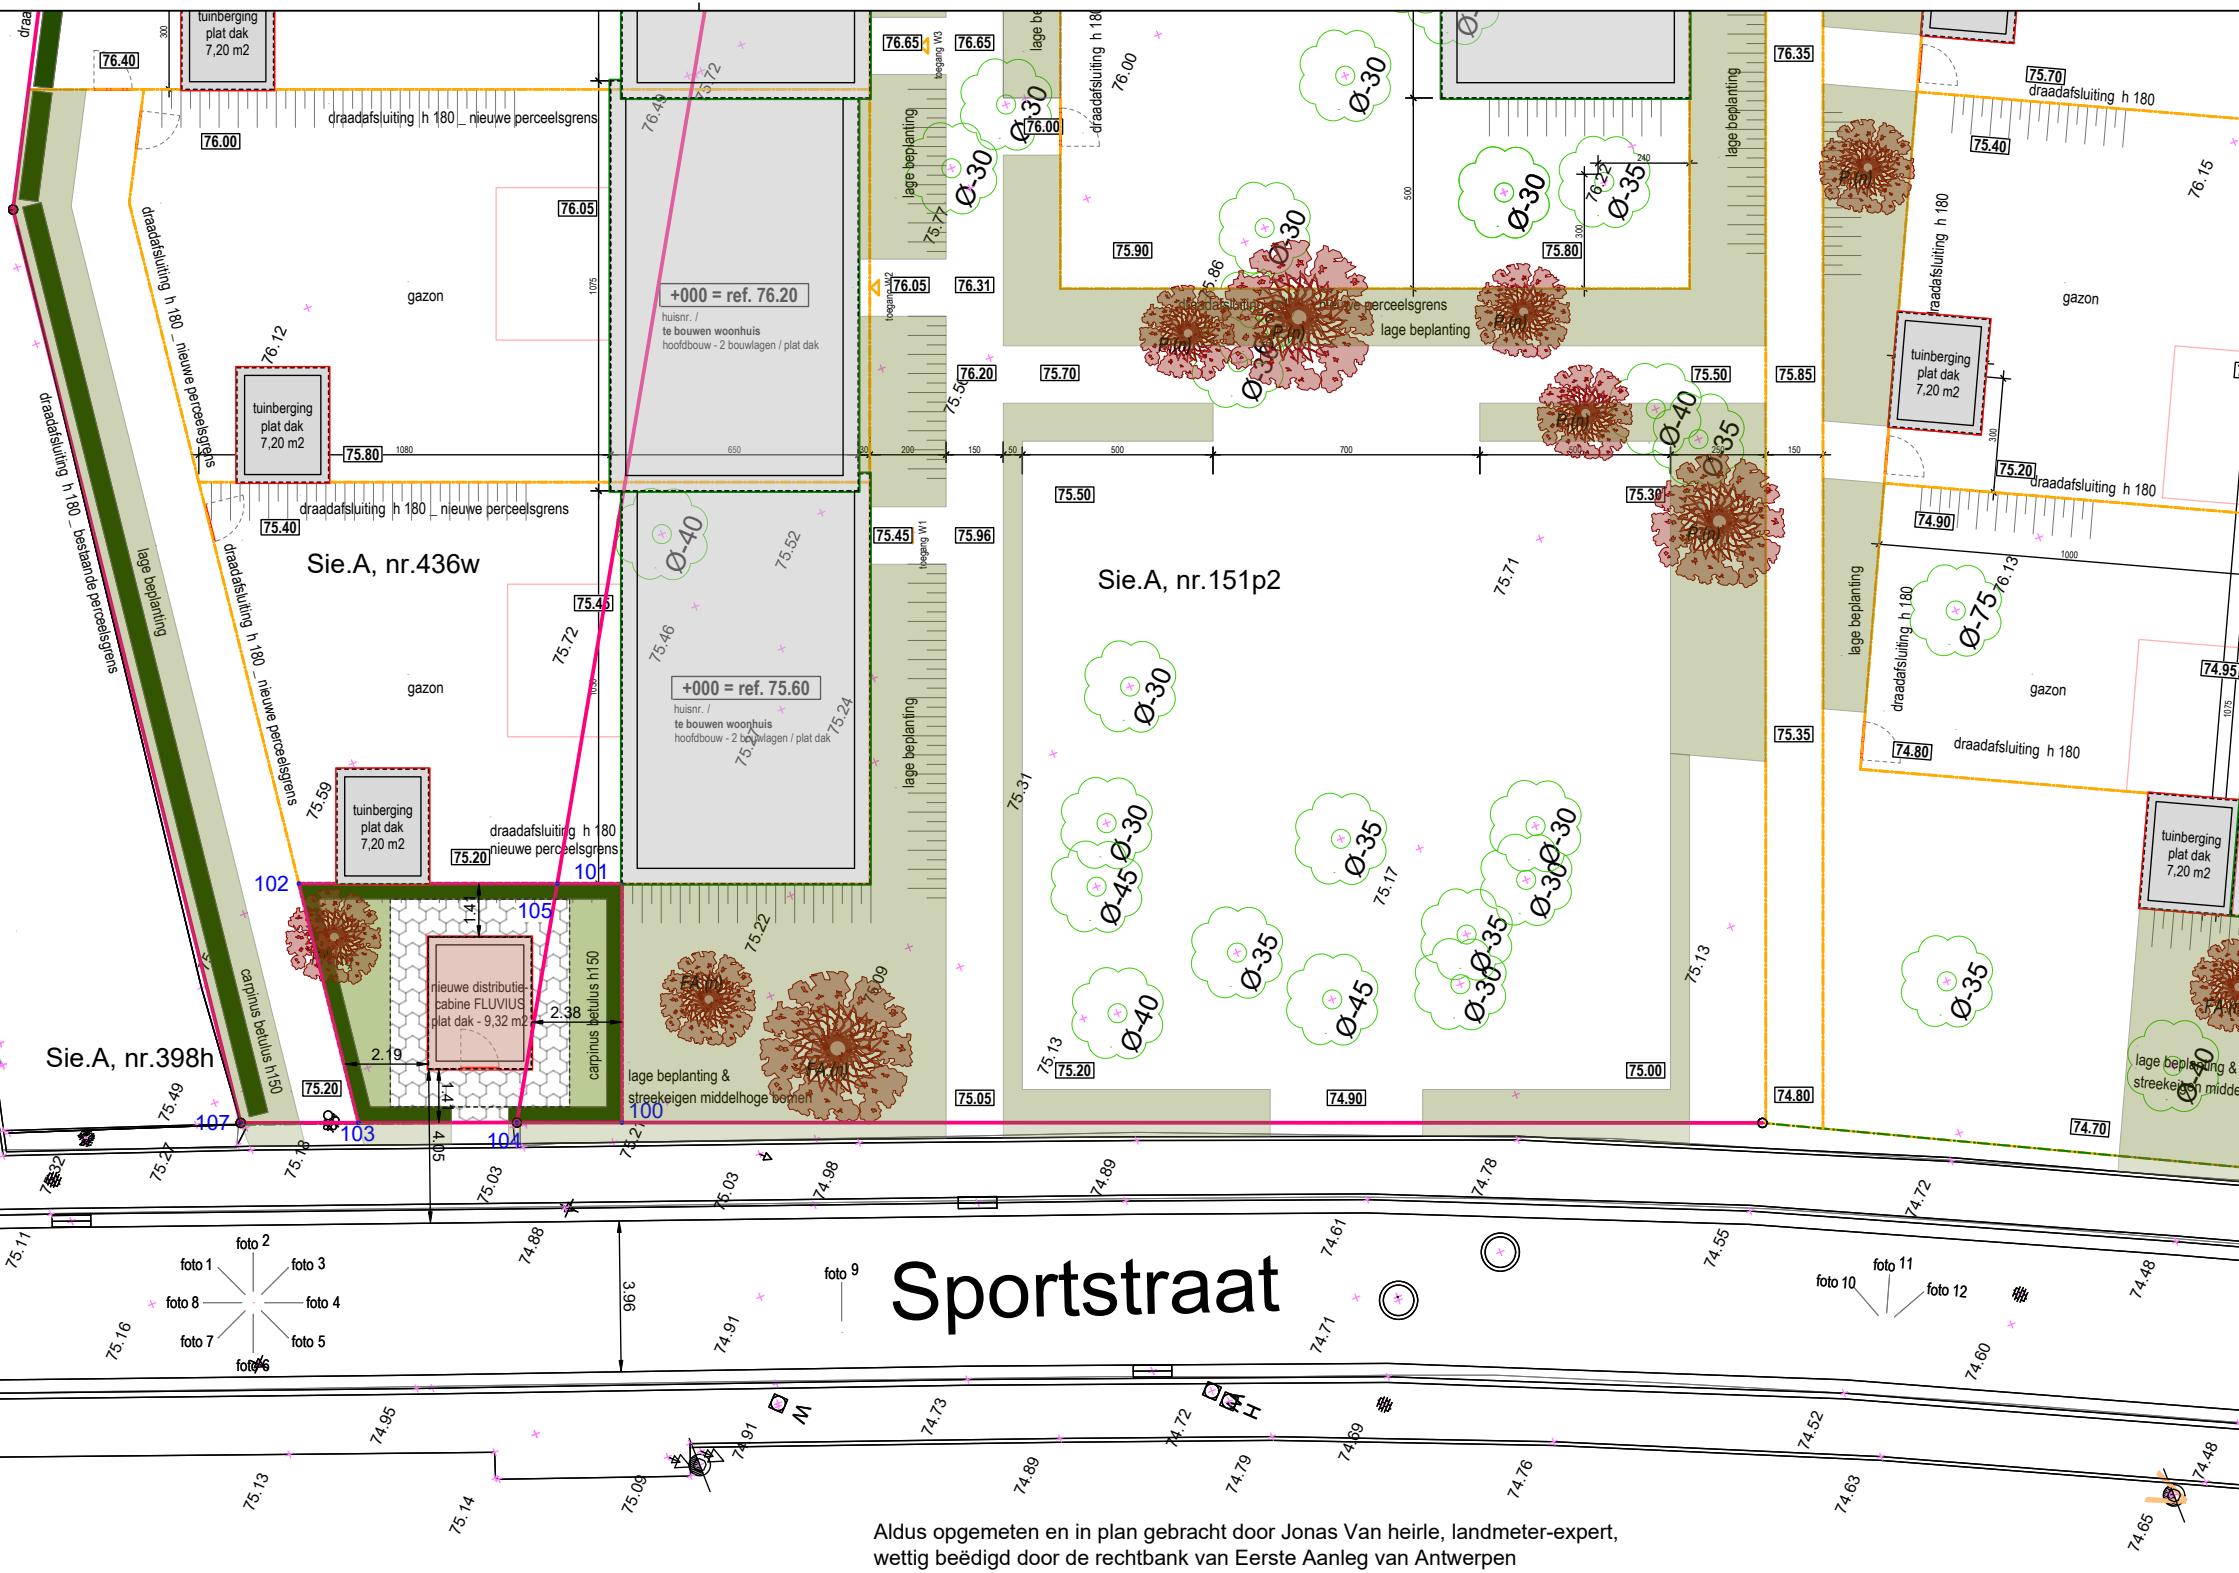
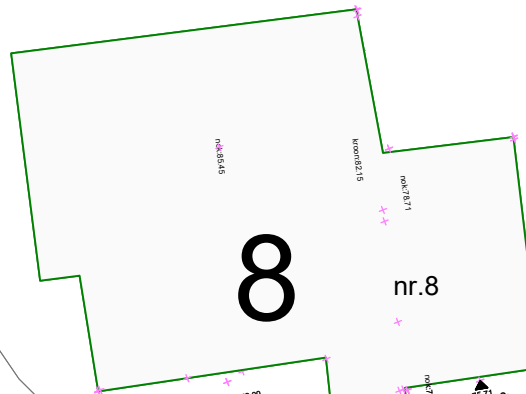


Gemeente Heers

1e Afd.
Sie. A,
Nr. 436w-dl, 151p2-dl
perceel voor cabine

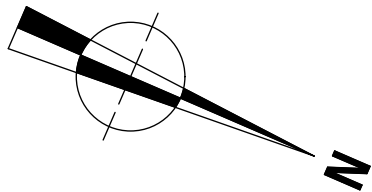

Sportstraat

Aldus opgemeten en in plan gebracht door Jonas Van heirle, landmeter-expert,
wettig beëdigd door de rechtbank van Eerste Aanleg van Antwerpen
en ingeschreven in het tableau onder LAN25 2078AW


Er werden geen punten gematerialiseerd.
Grenslijn 103-102-105-101-100: nieuwe perceelgrens, niet gematerialiseerd
Grenslijn 107-103-104-100: grenslijn volgens plan 11.04.2018, niet gematerialiseerd
Grenslijn 104-105-106: grenslijn volgens plan 11.04.2018, niet gematerialiseerd

Opgemaakt met kennis van :
*Verkavelingsplan paternotte architecten, opgemaakt op 22.03.2024
*Opmetingsplan landmeter Tom Delcour, opgemaakt op 11.04.2018

Opgemaakt te Kontich op 08.01.2026.

Coördinatentabel
Lambert 72

Nr	X	Y
100	215637.85	160552.55
101	215632.11	160550.04
102	215635.51	160542.28
103	215640.63	160546.22
104	215638.96	160550.03
105	215632.79	160548.49
106	215585.47	160536.68
107	215641.87	160543.39

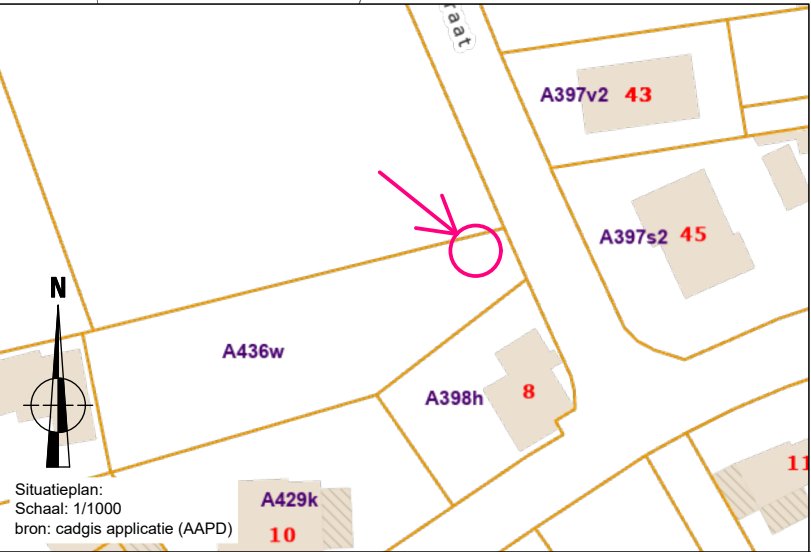



OUR FOCUS. YOUR PERSPECTIVE.

Opmetingsplan

Sportstraat, Heers

REF: 15691 J01	DATUM: 08/01/2026	PLANNR: 1.1	1/200	A3
----------------	-------------------	-------------	-------	----



Dit plan werd door ORISON opgemaakt met een specifiek doel. Elke gebruiker van dit plan dient te verifiëren of zijn gebruik overeenstemt met dit doel.