



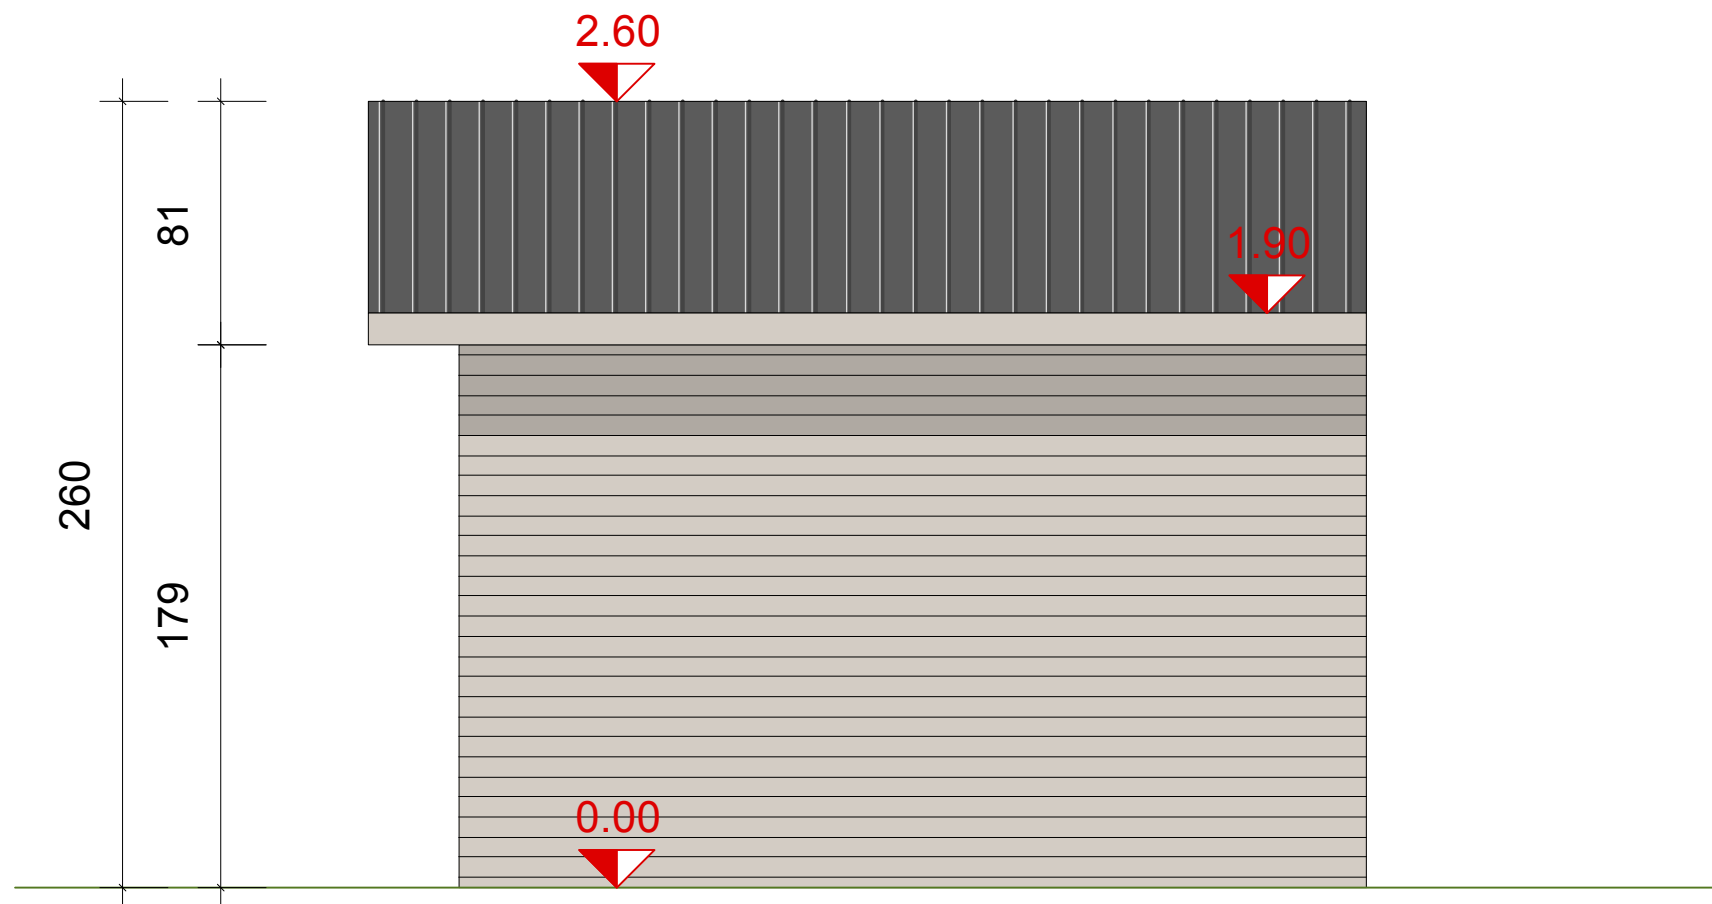

SCHAAL 1/25

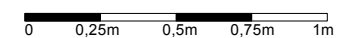

## RECHTERZIJGEVEL

BUITENBERGING

BESTAANDE TOESTAND

### ONDERWERP

25.45  
Verbouwing  
Eengezinswoning

### BOUWTERREIN

Heersestraat 26  
3870 Heers  
Afdeling 1, Sectie D  
nrs. 145D

### BOUWHEER

Dhr. Olivier Aerts  
& Mevr. Charlotte Miguët  
Heersestraat 26  
3870 Heers

### DOSSIERBEHEERDER

Arch. Bram Bijmens  
Tel. 0472 44 95 49  
bram@bijmens-kellens.be

### REVISIE A

BOUWAANVRAAG  
30/09/2025  
pg. 34



**BIJNENS KELLENS**  
architecten