


Opmetingsplan

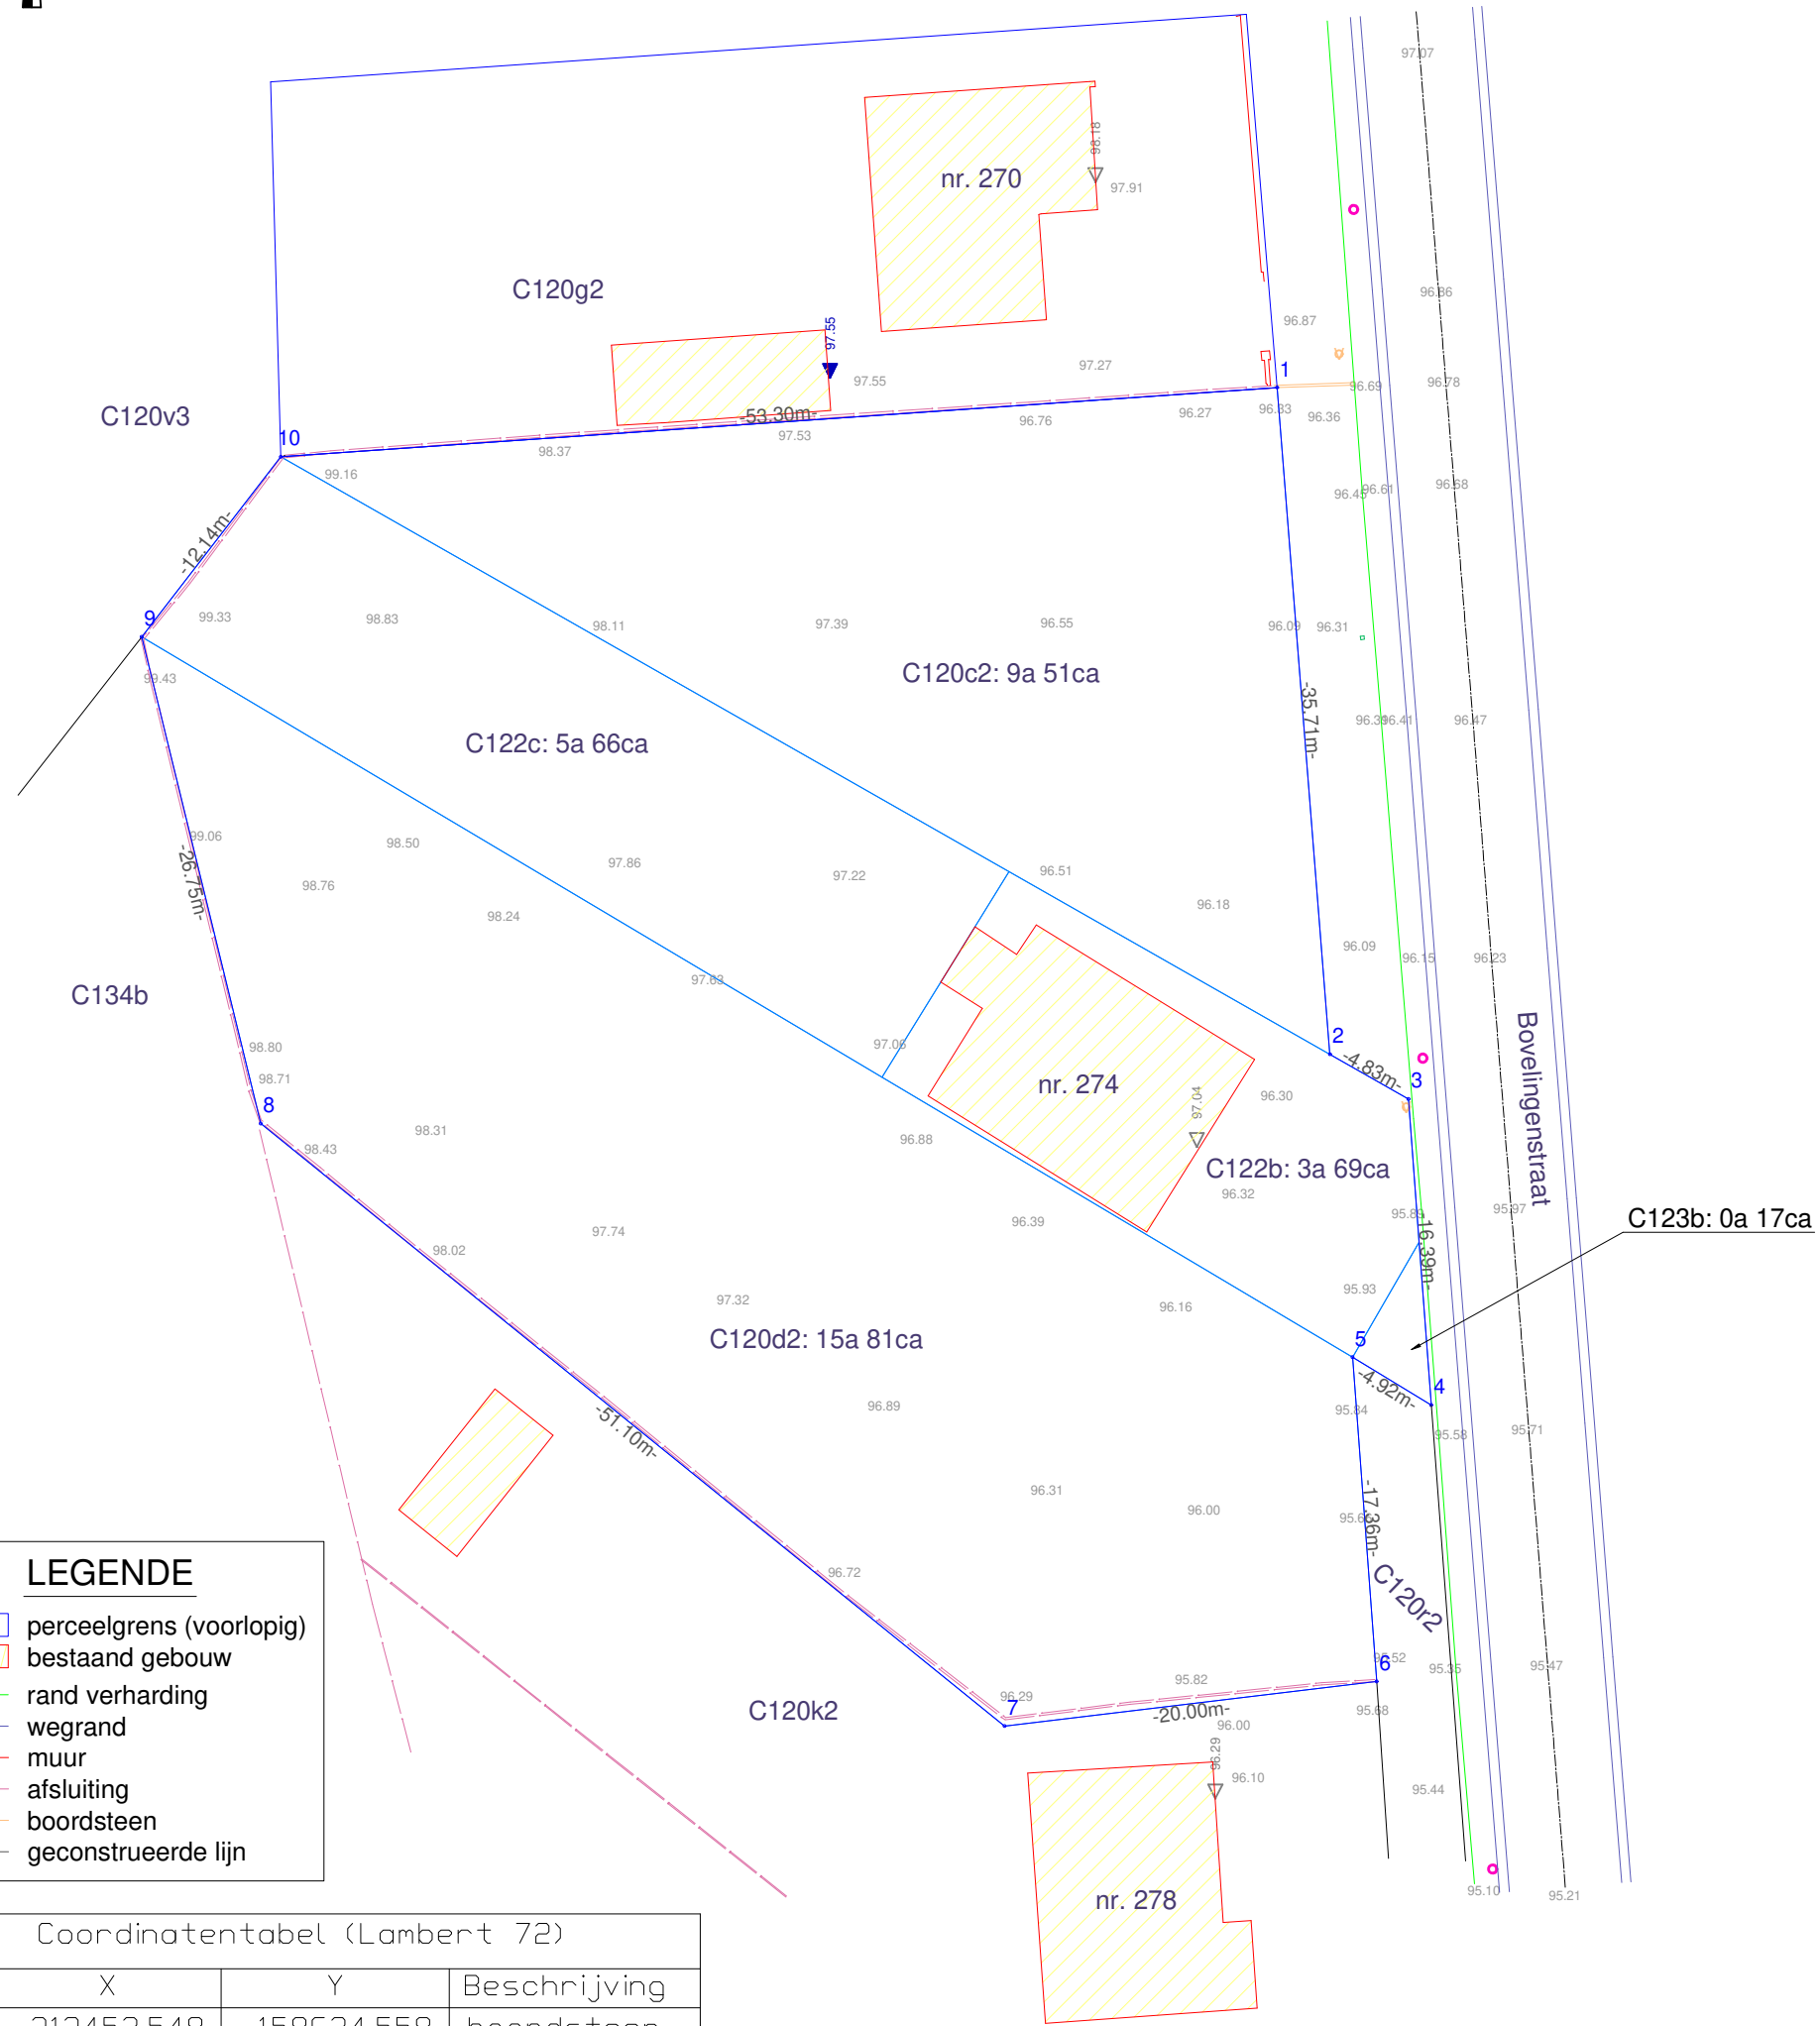

LEGENDE

- perceelgrens (voorlopig)
- bestaand gebouw
- rand verharding
- wegrand
- muur
- afsluiting
- boordsteen
- geconstrueerde lijn

Coördinatentabel (Lambert 72)

NR	X	Y	Beschrijving
1	212453.548	158634.558	boordsteen
2	212456.367	158598.959	geen materie
3	212460.559	158596.571	geen materie
4	212461.775	158580.231	geen materie
5	212457.574	158582.788	geen materie
6	212458.862	158565.471	afsluiting
7	212439.004	158563.092	geen materie
8	212399.301	158595.263	afsluiting
9	212392.951	158621.248	afsluiting
10	212400.377	158630.857	afsluiting

Beschrijving van de grenzen

Grens 1-2-3-4-5-6: geen materie, plan Bruggen en Wegen 06/06/1985
Grens 6-7-8: geen materie / afsluiting, schets 13 1977
Grens 8-9-10: afsluiting, plaatselijke toestand
Grens 10-1: afsluiting, schets 15 1973

Provincie Limburg
Gemeente Heers Afdeling 11 Sectie C nr. 120c2, 122c, 122b, 120d2, 123b
20 augustus 2025
Schaal: 1/400 (a3)
bvba DELCOUR TOM LANDMETER LAN 14/1599
Ingenieur- Landmeter - expert Tom Delcour Brugstraat 3 3870 Vechmaal (Heers)
TD_2025_109