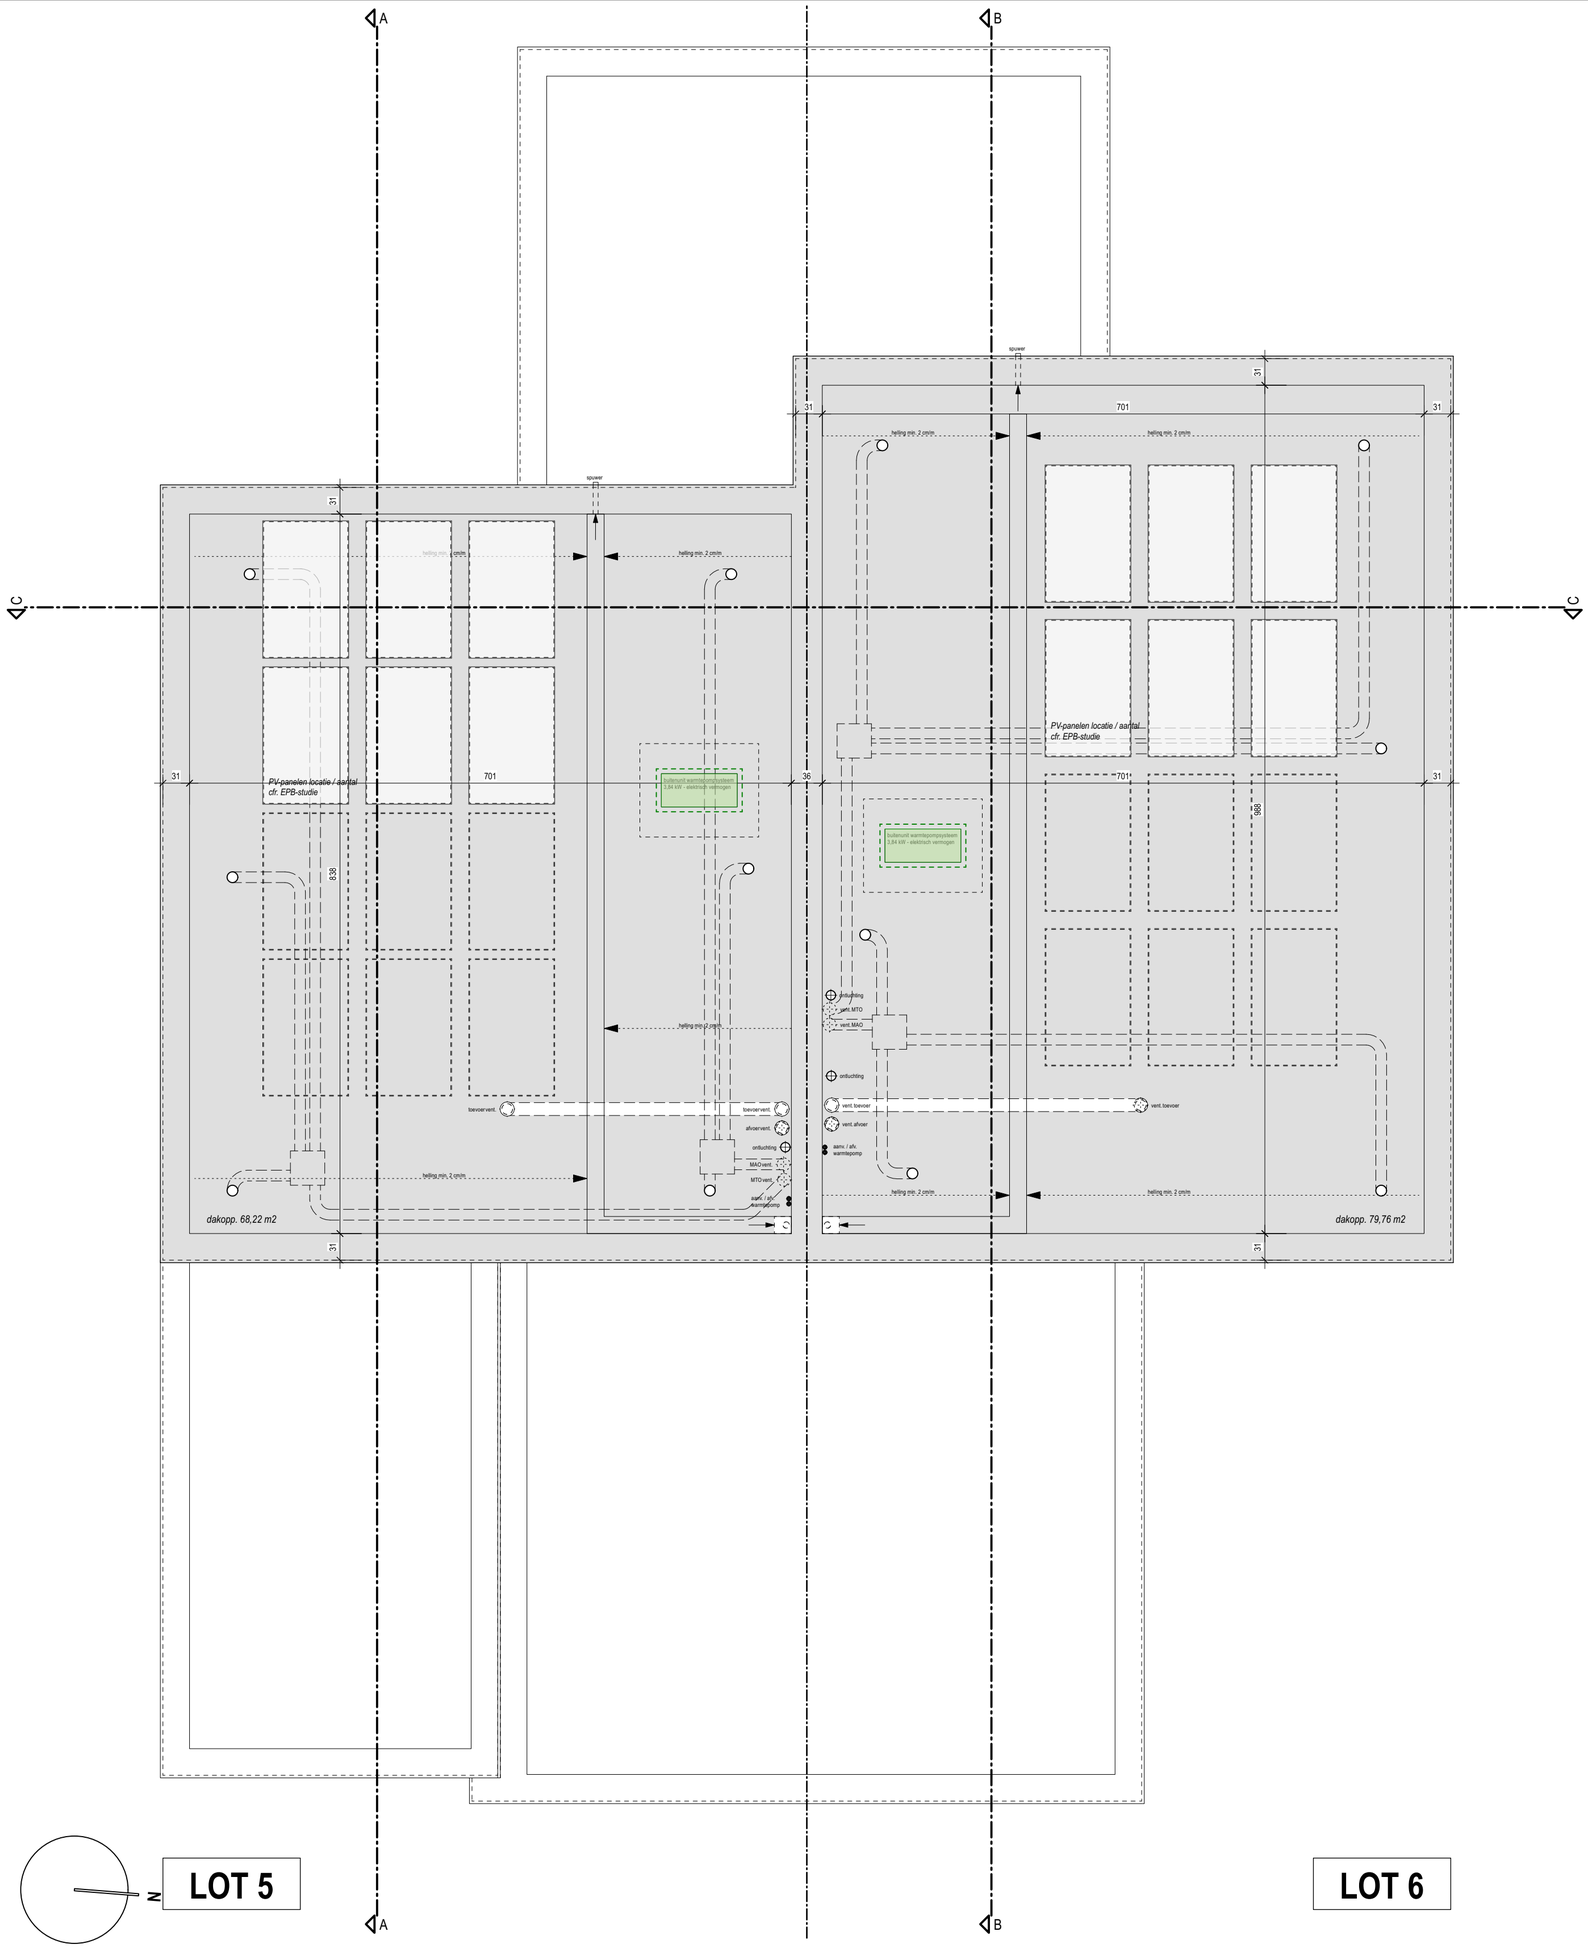

DAKENPLAN - nieuwe toestand | 1:50 **MILIEU**

LEGENDE arcering plannen

- bestaand metselwerk
- bestaand metselwerk - af te breken
- opgaand binnenmetselwerk - betonblokken vol
- opgaand binnenmetselwerk - cellenbetonblokken
- opgaand buitenmetselwerk - gevelbakstenen
- constructies - gewapend beton
- lichte constructies - inlands hout
- thermische isolatie - alle types

LEGENDE afkortingen

- optische rookmelder
- RTO regelbare toevoeropening
- RAO regelbare afvoeropening
- MTO mechanische toevoeropening
- MAO mechanische afvoeropening
- DO doorstroomopening

ALGEMENE NOTA

- voor alle hoeveelheden en dergelijke over gewapend beton en staalconstructies zijn de gegevens en de studieplannen van de bevoegde ingenieur (IR) te volgen
- alle funderingen dienen aangelegd op vaste grond en vorstvrije diepte; hier zijn de gegevens volgens de studieplannen van de bevoegde ingenieur (IR) te volgen
- alle leidingen in volle grond behoren tot het bundel ruwbouw en worden uitgevoerd in kunststofbuizen, tenzij afzonderlijk vermeld op de plannen / de doormeter van de rioleringsbuizen bedraagt Ø 110 mm, tenzij anders aangegeven op de plannen / de rioleringsniveau's zijn ter titel van inlichting gegeven en door de aannemer te controleren
- voor het afvoeren van regenwater zijn de dakkolken alsook de aansluitingen binnen en buiten het gebouw in het bundel ruwbouw begrepen / de overige leidingen behoren tot de bundels technieken / de spuwers worden geplaatst 10 cm boven het peil van de dakkolken
- alle ruwbouwafmetingen zijn ter titel van inlichting gegeven en door de aannemer te controleren

Provincie	**LIMBURG**
Gemeente	**B-3870 HEERS**
Project	**BOUWEN VAN 6 HALFOPEN EENGEZINSWONINGEN** **LOT 5 - LOT 6**
Ligging	Bovelingenstraat 274
Kadastrale gegevens	afd. 11 sie C nr. 120c2, 120d2,122b, 122c, 123b

Bouwheer bestuurders	**RIJCKMANS NV** **Breedpadstraat 26** **B-3870 Heers** **T** **G** **E danny@rijckmans.be** **G +32**
Architect Bernhard PATERNOTTE Benjamin VANBRABANT bestuurders	**PATERNOTTE ARCHITECTEN** **by PATERNOTTE VANBRABANT ARCHITECTEN BV** **Gorsemweg 71** **B-3800 SINT-TRUIDEN** **T +32 11 68 68 06** **G +32 477 50 74 44** **E info@pa-ar.be** **G +32 497 35 00 58**

Naam plan		**DAKENPLAN** **nieuwe toestand** **MILIEU**		
Ontwerpfase		**bouwaanvraag (BA)**		
Schaal		**1:50**		
Dossier nr		25.309		
Plan nr		40/48		
CAD-file		BA_25.309-6 woningen-251117 .vwx		
Datum	Index	Wijzigingen	Arch.	Tek.
17/11/2025		vergunningsaanvraag		

de bouwheer (BH)	de architect (PA)	de aannemer (AR)
	Bernhard PATERNOTTE Benjamin VANBRABANT bestuurders paternotte vanbrabant architecten bv	