



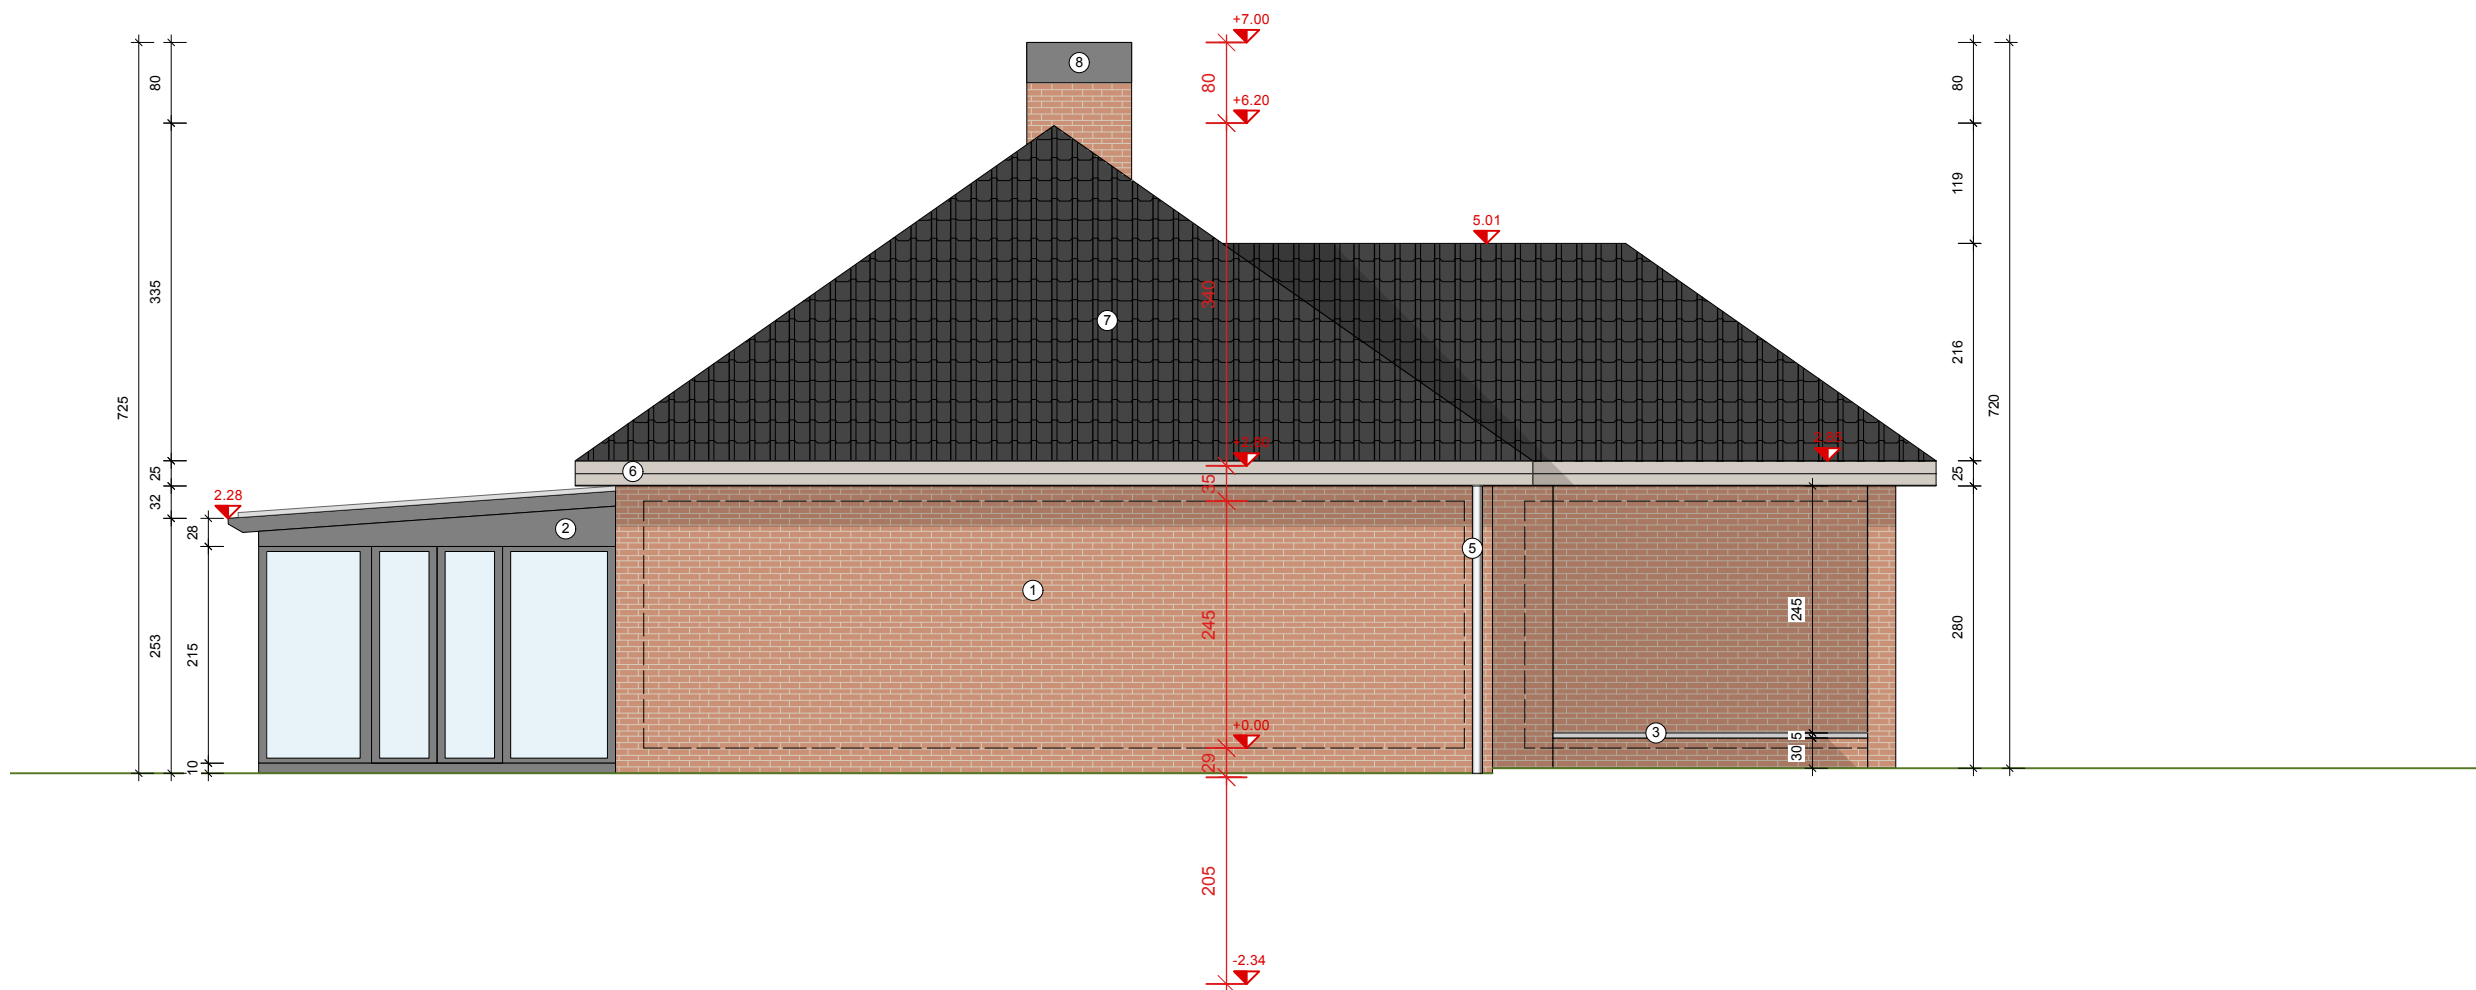

SCHAAL 1/75

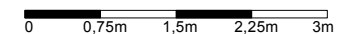

## LINKERZIJGEVEL

### BESTAANDE TOESTAND

#### ONDERWERP

25.45  
Verbouwing  
Eengezinswoning

#### BOUWTERREIN

Heersestraat 26  
3870 Heers  
Afdeling 1, Sectie D  
nrs. 145D

#### BOUWHEER

Dhr. Olivier Aerts  
& Mevr. Charlotte Miguet  
Heersestraat 26  
3870 Heers

#### DOSSIERBEHEERDER

Arch. Bram Bijmens  
Tel. 0472 44 95 49  
bram@bijmens-kellens.be

#### REVISIE A

BOUWAANVRAAG  
30/09/2025  
pg. 27



**BIJMENS KELLENS**  
architecten