


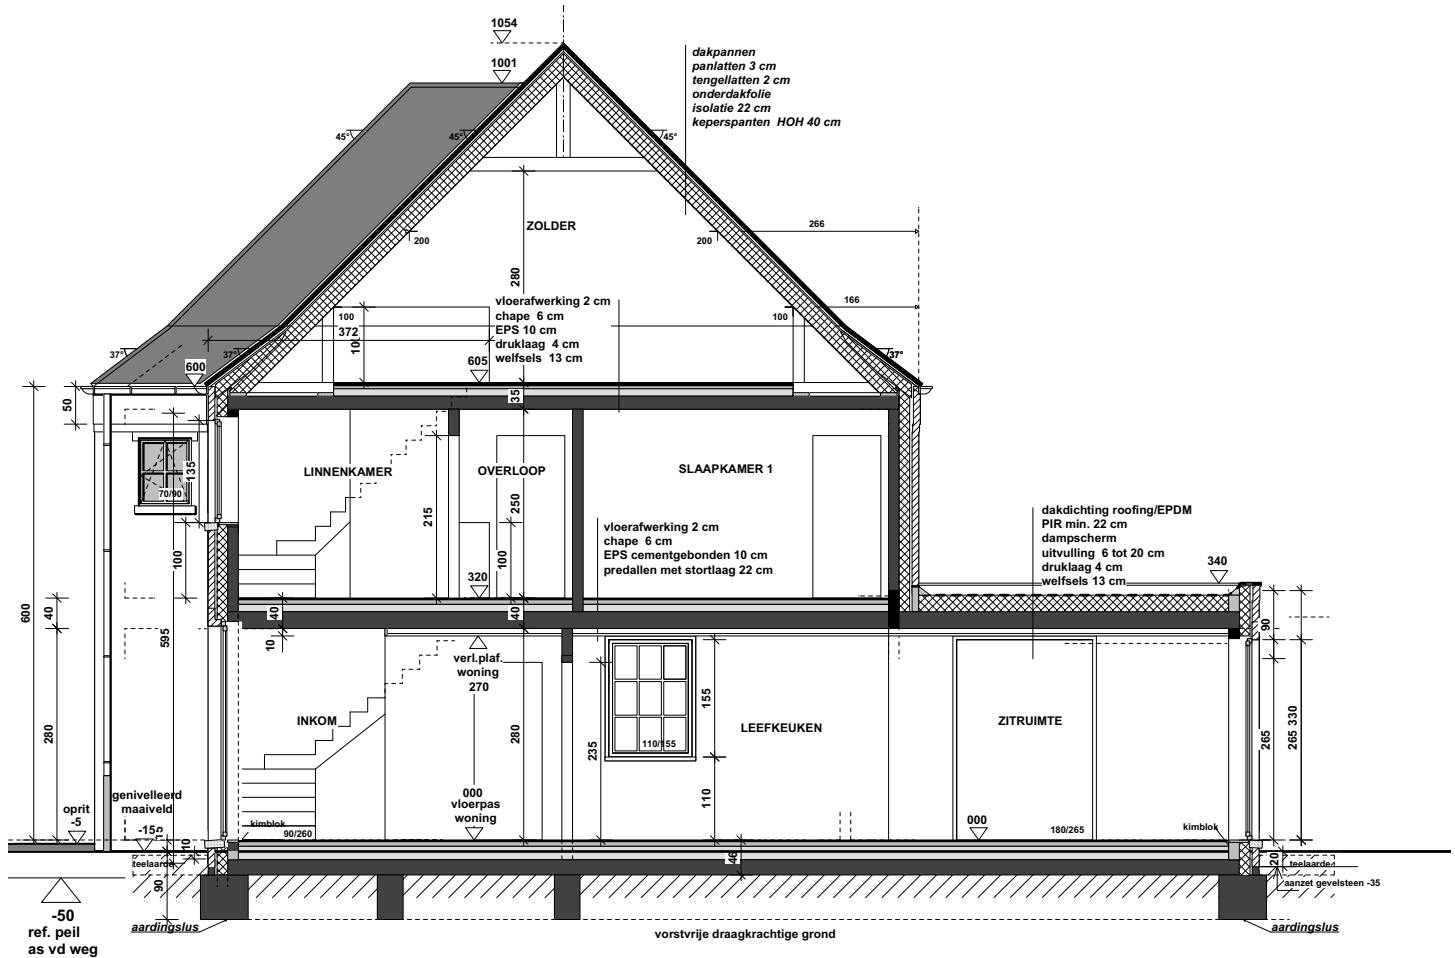

DOORSNEDE AB 1/100

NIEUWBOUW van een EENGEZINSWONING LIGGING: Vechmaallaan (lot 2) 3870 Heers (links nr 41A) Kad. ligging: Heers, 10de afd. sectie C nr 476C/deel		BOUWAANVRAAG		handtekeningen
DOSSIER 26/1475 Datum: 01/2026	OPDRACHTGEVER: Wijnen-Vandebosch Pieter en Jasmine wijnenpieter0706@gmail.com 0471/812 691 vandebosch.jasmine@telenet.be 0484/545 153			Grendelbaan 27 3590 Diepenbeek tel 011/33 25 05 archi.roets@skynet.be