



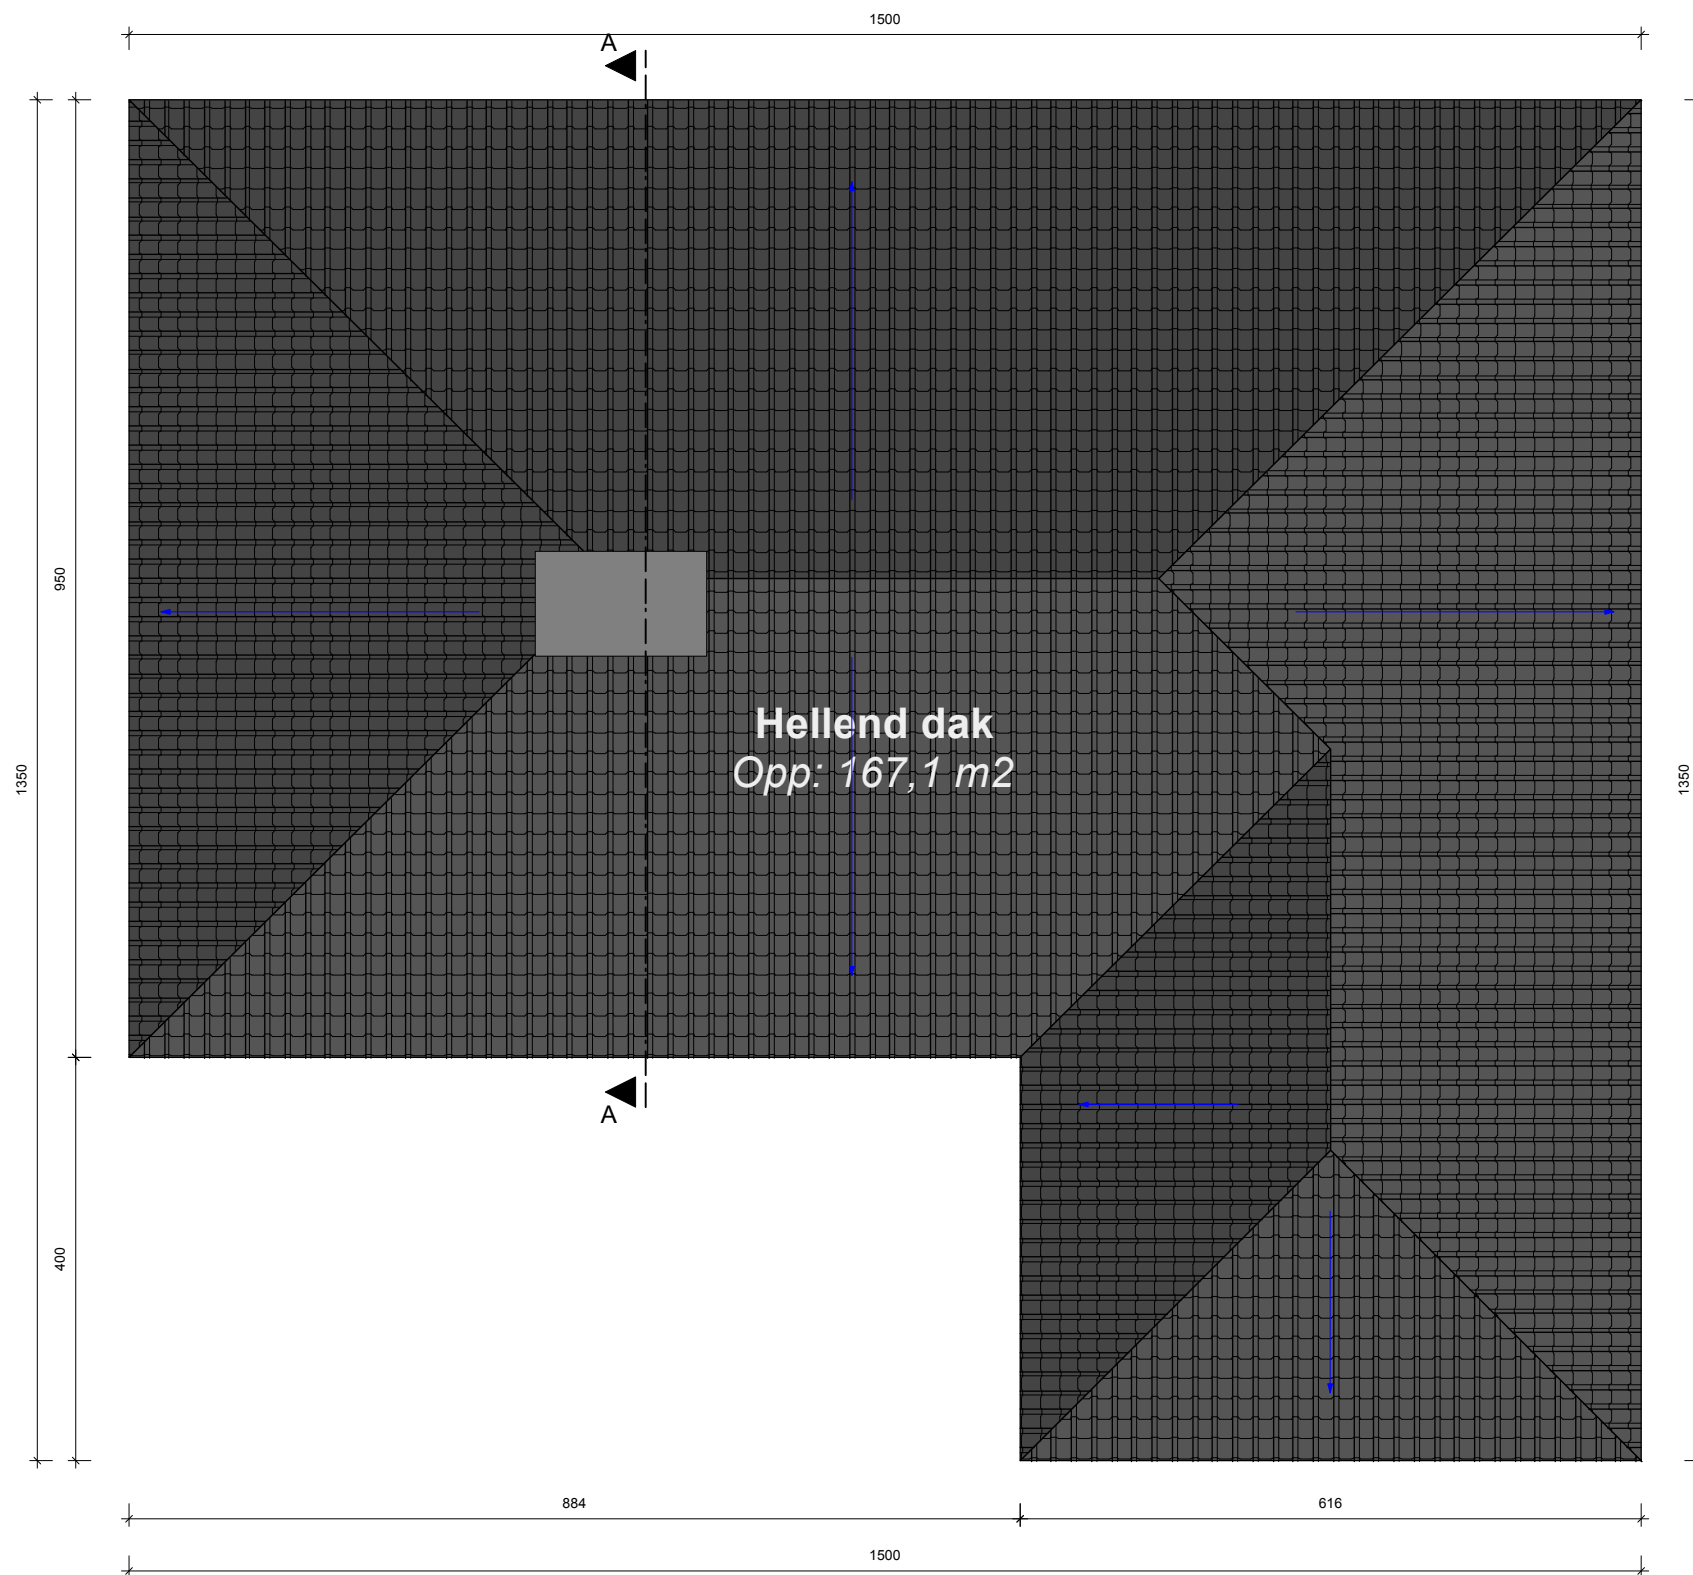

SCHAAL 1/75

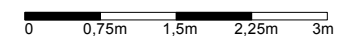

DAKENPLAN

VERGUNDE TOESTAND

ONDERWERP

25.45
Verbouwing
Eengezinswoning

BOUWTERREIN

Heersestraat 26
3870 Heers
Afdeling 1, Sectie D
nrs. 145D

BOUWHEER


Dhr. Olivier Aerts
& Mevr. Charlotte Miguët
Heersestraat 26
3870 Heers

DOSSIERBEHEERDER

Arch. Bram Bijmens
Tel. 0472 44 95 49
bram@bijmens-kellens.be

REVISIE A

BOUWAANVRAAG
30/09/2025
pg. 12

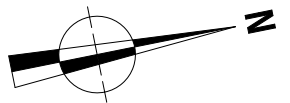

BIJMENS KELLENS
architecten