

NIEUWE TOESTAND

25.45

Verbouwing
Eengezinswoning

Heersestraat 26

3870 Heers
Afdeling 1, Sectie D
nrs. 145D

Dhr. Olivier Aerts


& Mevr. Charlotte Miguët
Heersestraat 26
3870 Heers

Arch. Bram Bijnsens


Tel. 0472 44 95 49
bram@bijnens-kellens.be

BOUWAANVRAAG

30/09/2025
pg. 49

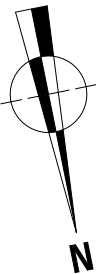

BIJNENS KELLENS
architecten

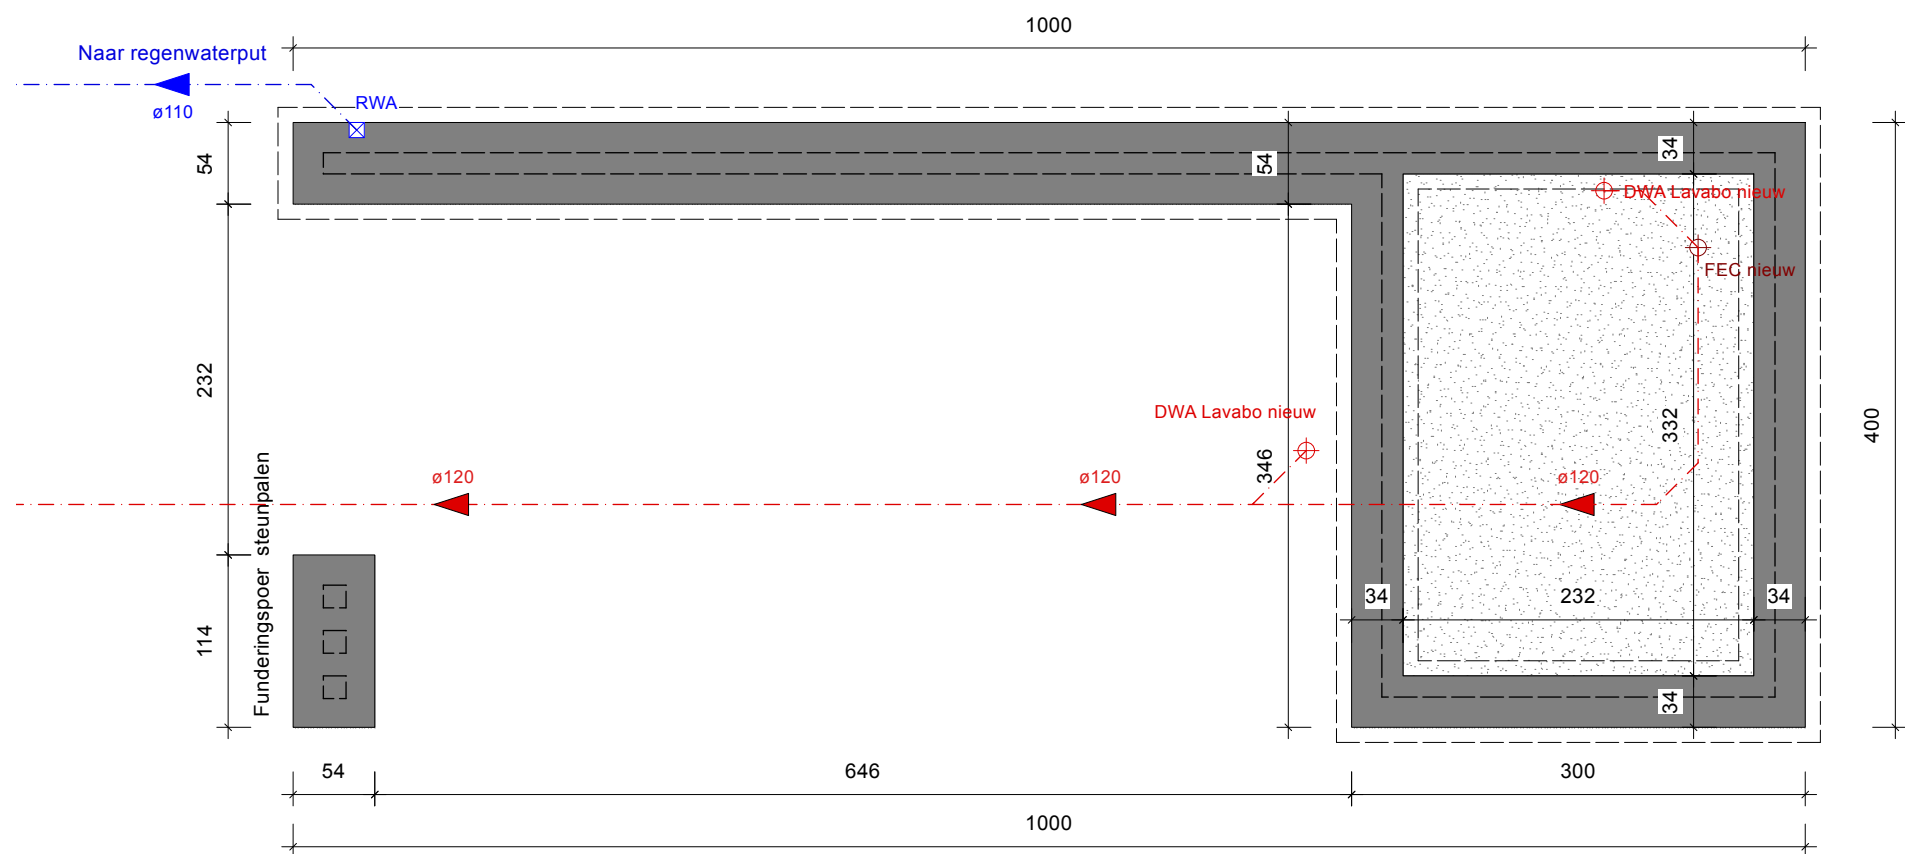

SCHAAL 1/50

