


Materiaallijst:

- 1. Gevel: buitenpleisterwerk: kleur aarderood
- 2. Gevel: gevelstenen: kleur bruinrood
- 3. Gevel: gevelbekleding in hout
- 4. Dak: gegolfde kleidakpannen: kleur oranje-rood
- 5. Buitenschrijnwerk: PVC: kleur wit
- 6. Dorpels: arduin
- 7. Dakvlakraam
- 8. Regenwaterafvoerbuizen in zink
- 9. Hanggoot in zink
- 10. Dakrandprofiel in aluminium: kleur wit
- 11. Luifel in aluminium: kleur wit (met transparante dakpanelen)
- 12. Schouw pelletkachel in metaal

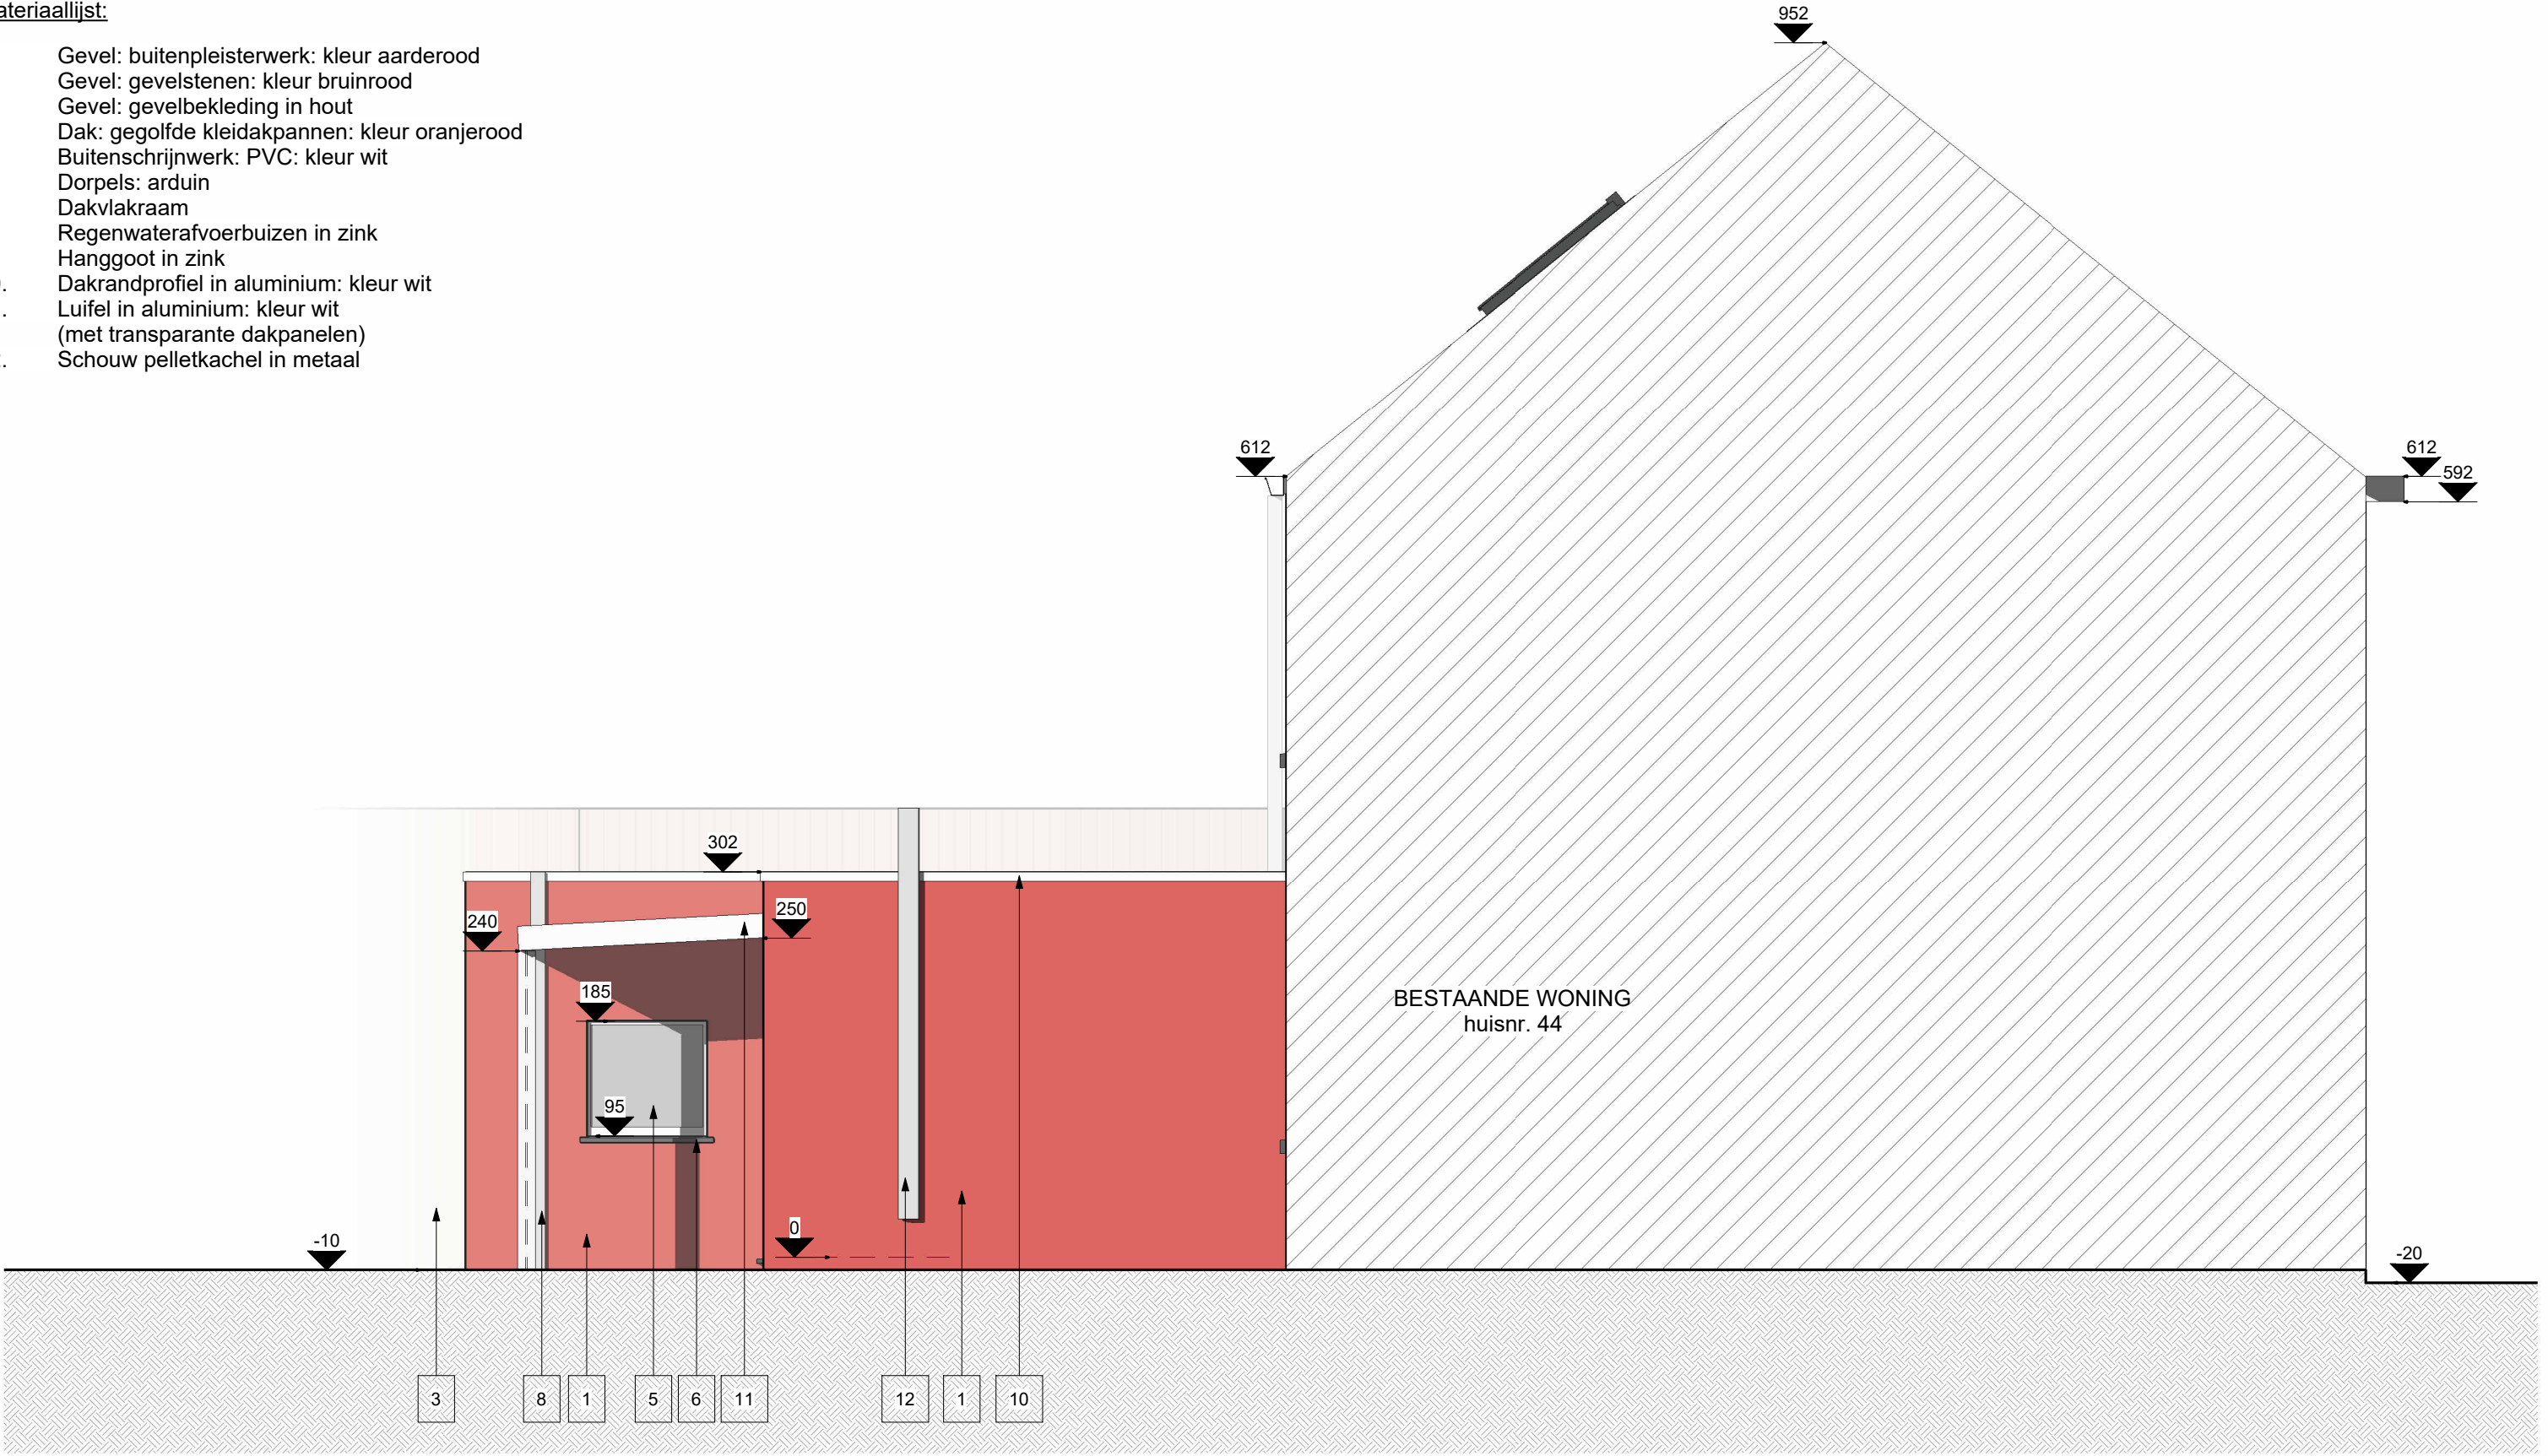

BESTAAND = NIEUW

DOSSIER

dossier : Raskin-Smets
dossiernr: 2026_01
plan : Linkergevel BT
plan nr. : G_B_301_
datum : 06-02-2026
schaal : 1 : 50

BOUWHEER

naam : Raskin-Smets Mario en Anja
adres : Paardskerkhofstraat 44
3870 Heers
werfadres: Paardskerkhofstraat 44
3870 Heers
kad.geg.: 73022A0443/00N003

ARCHITECT

Curious Architects bv
Kersenstraat 21
3870 Heers
0497 48 24 14
iris@curiousarchitects.be

