


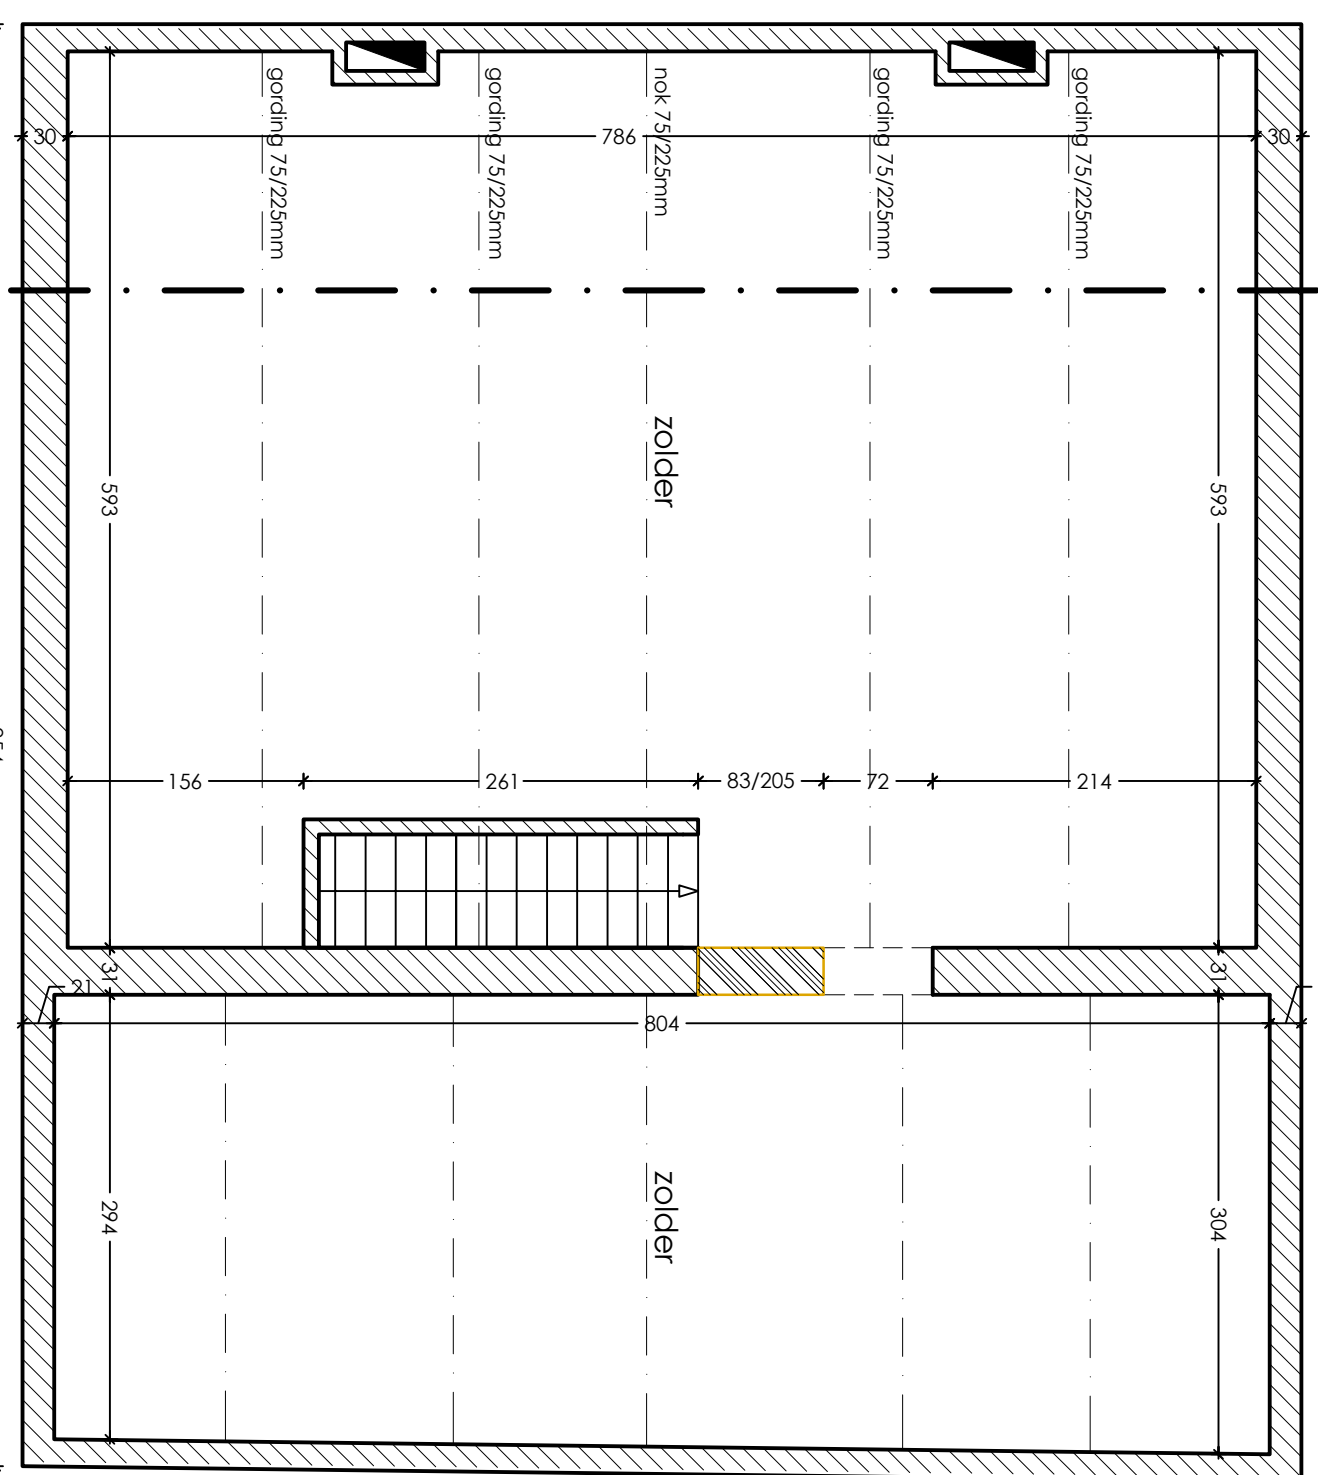


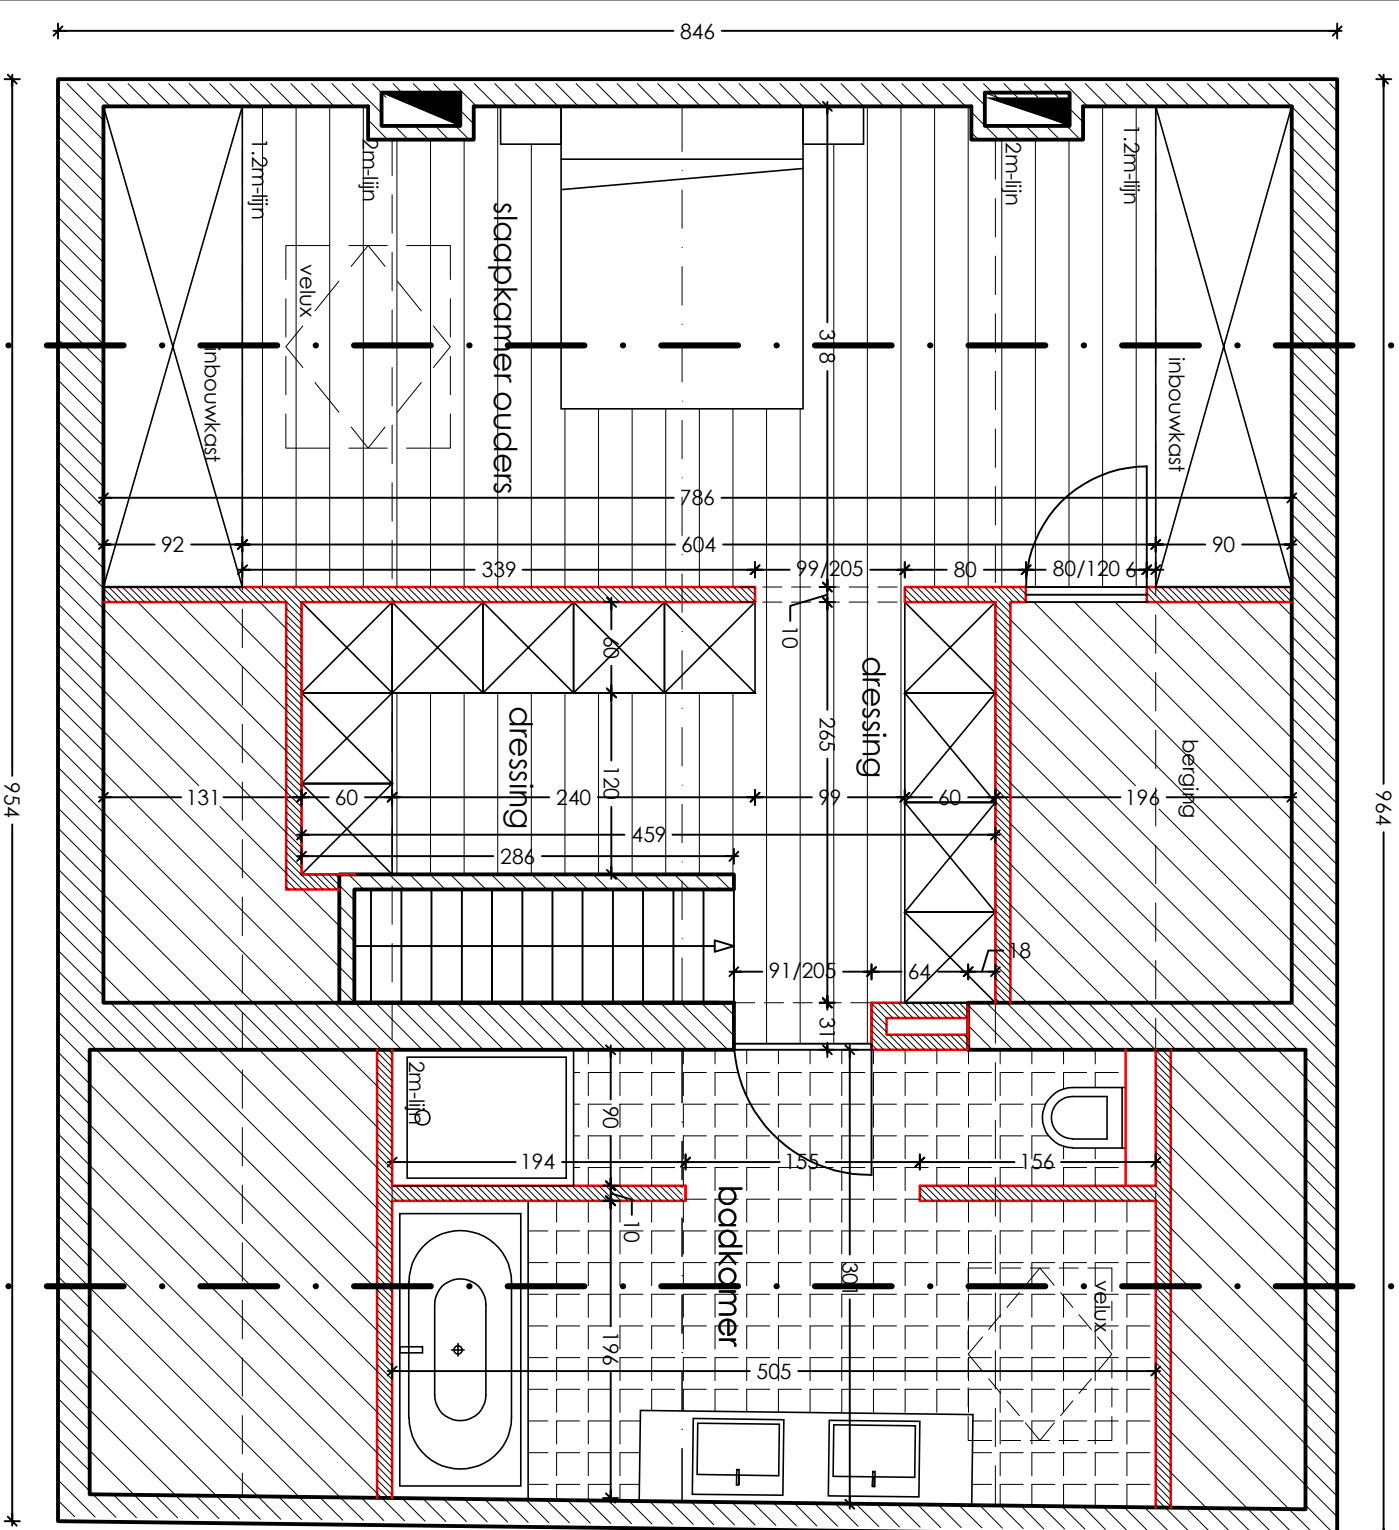


Bestaande Toestand

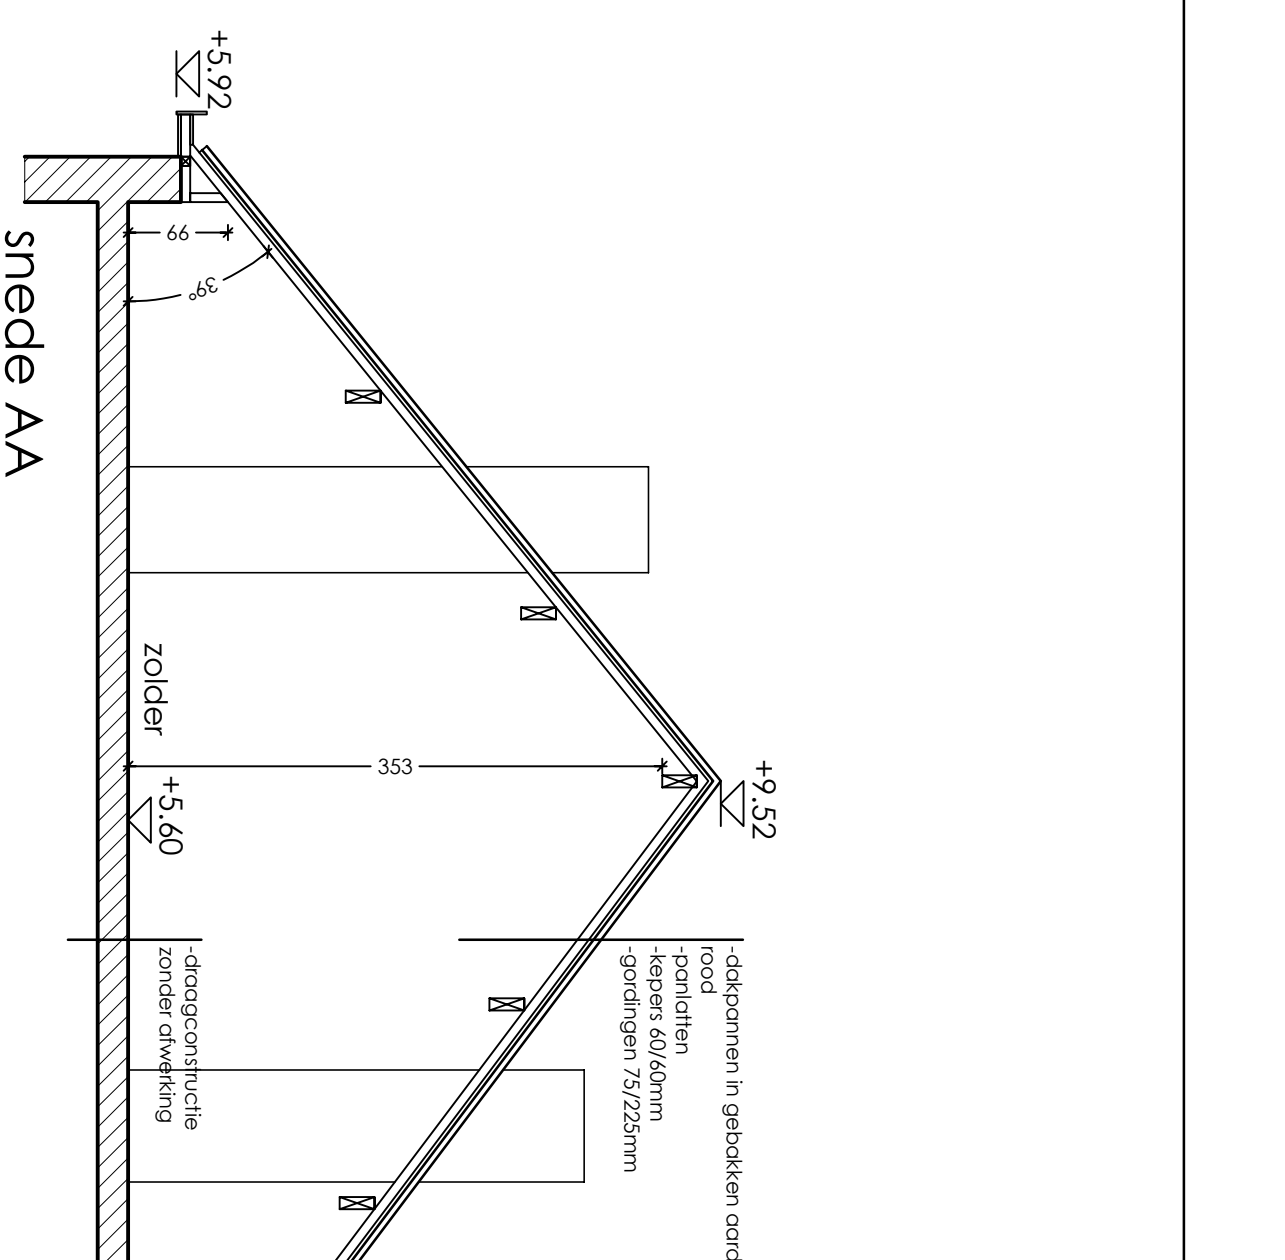


NIEUWE TOESTAND

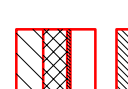


NIEUWE TOESTAND

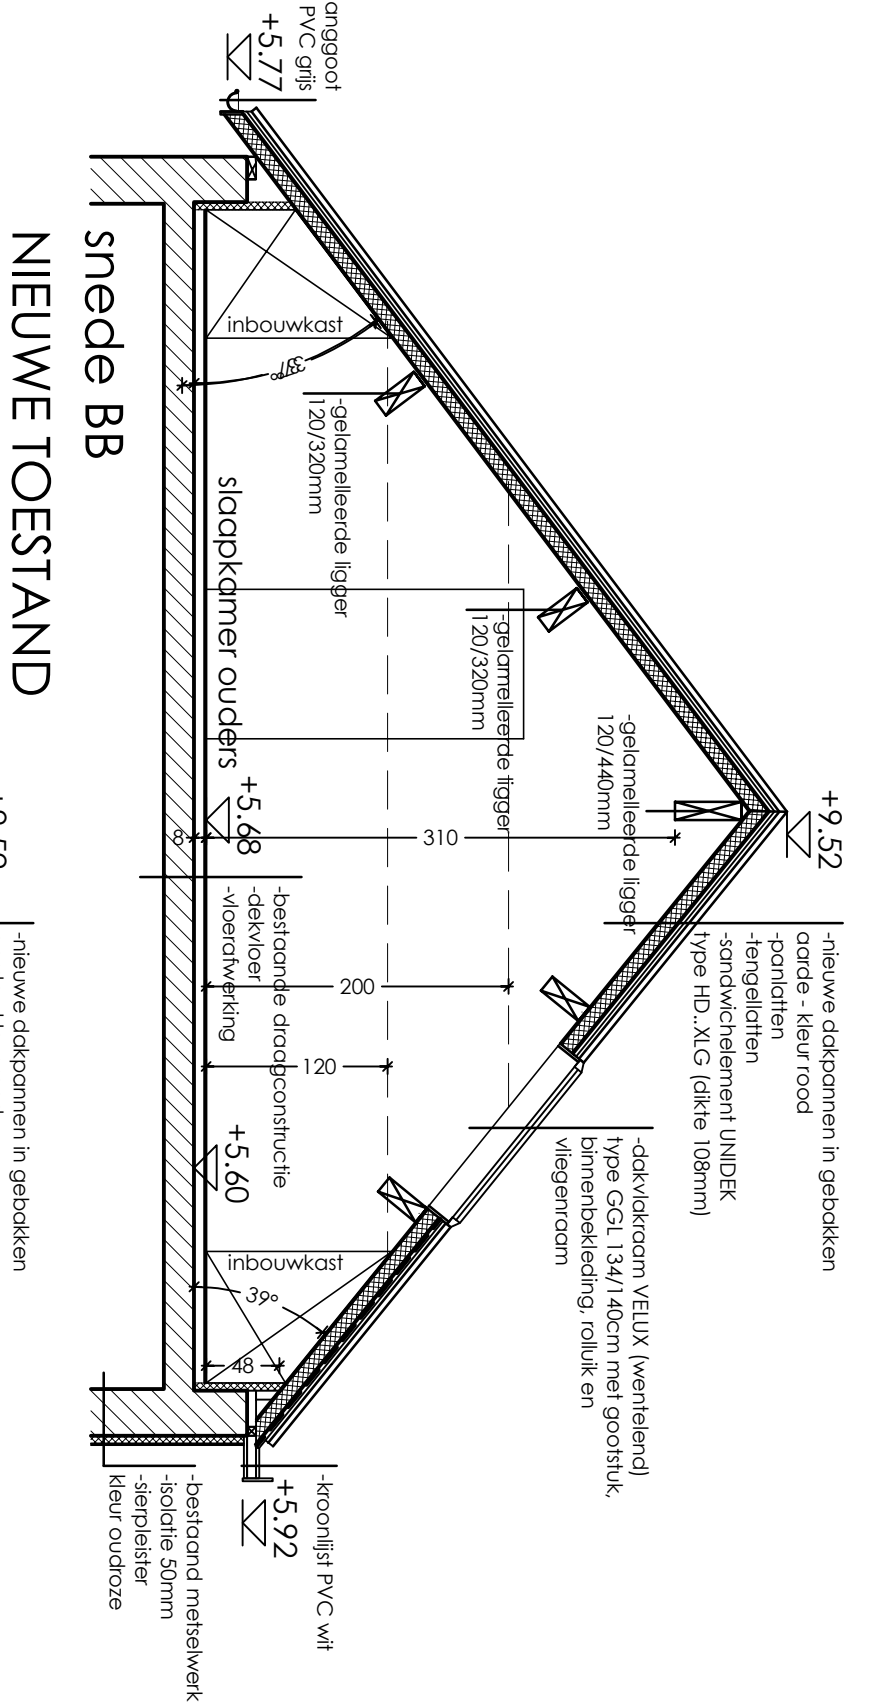


NIEUWE TOESTAND

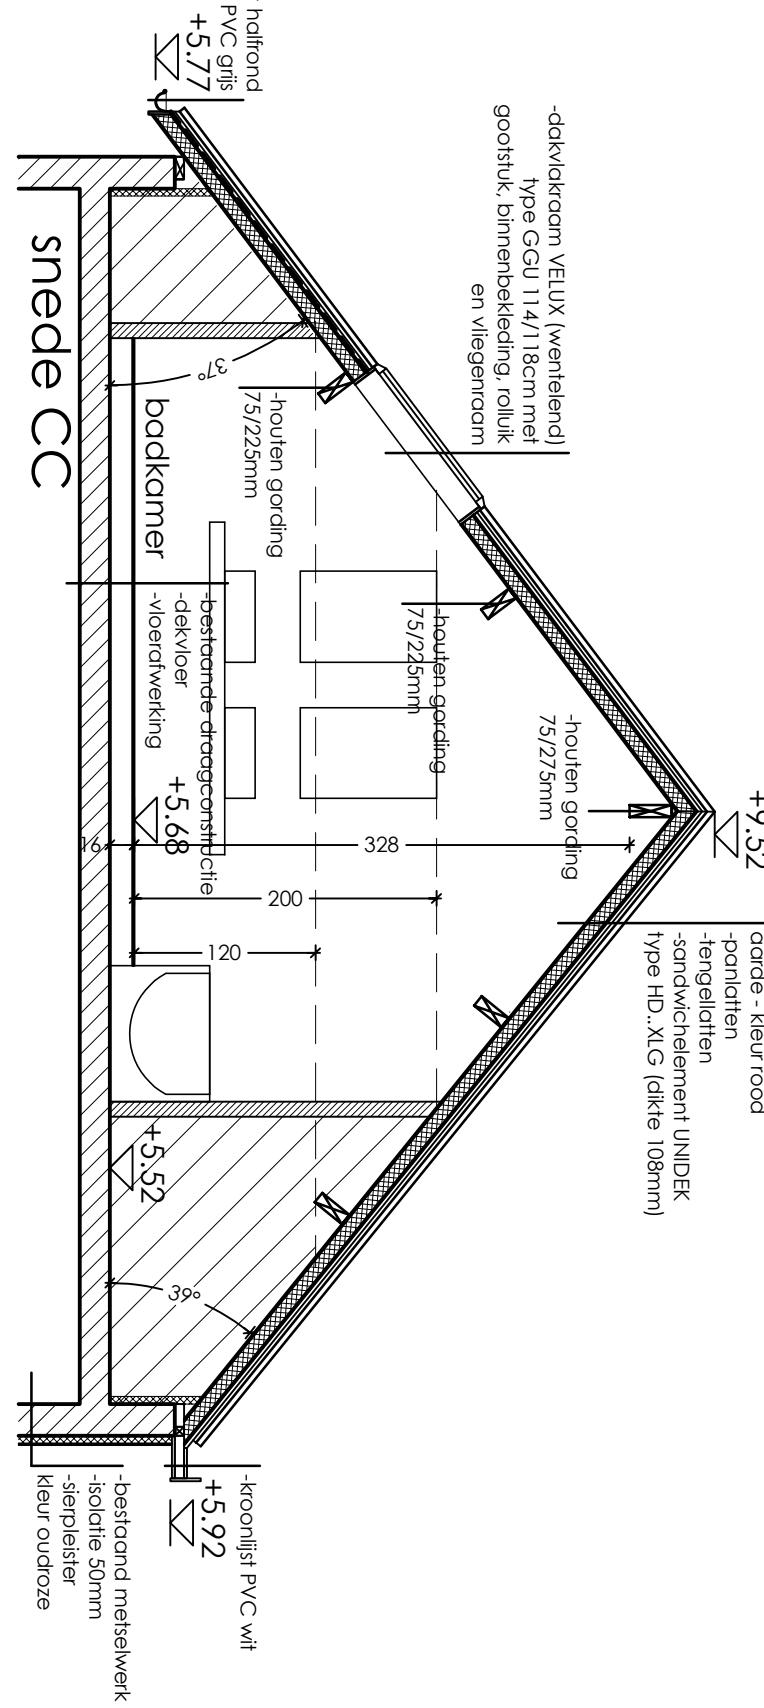

NIEUWE TOESTAND

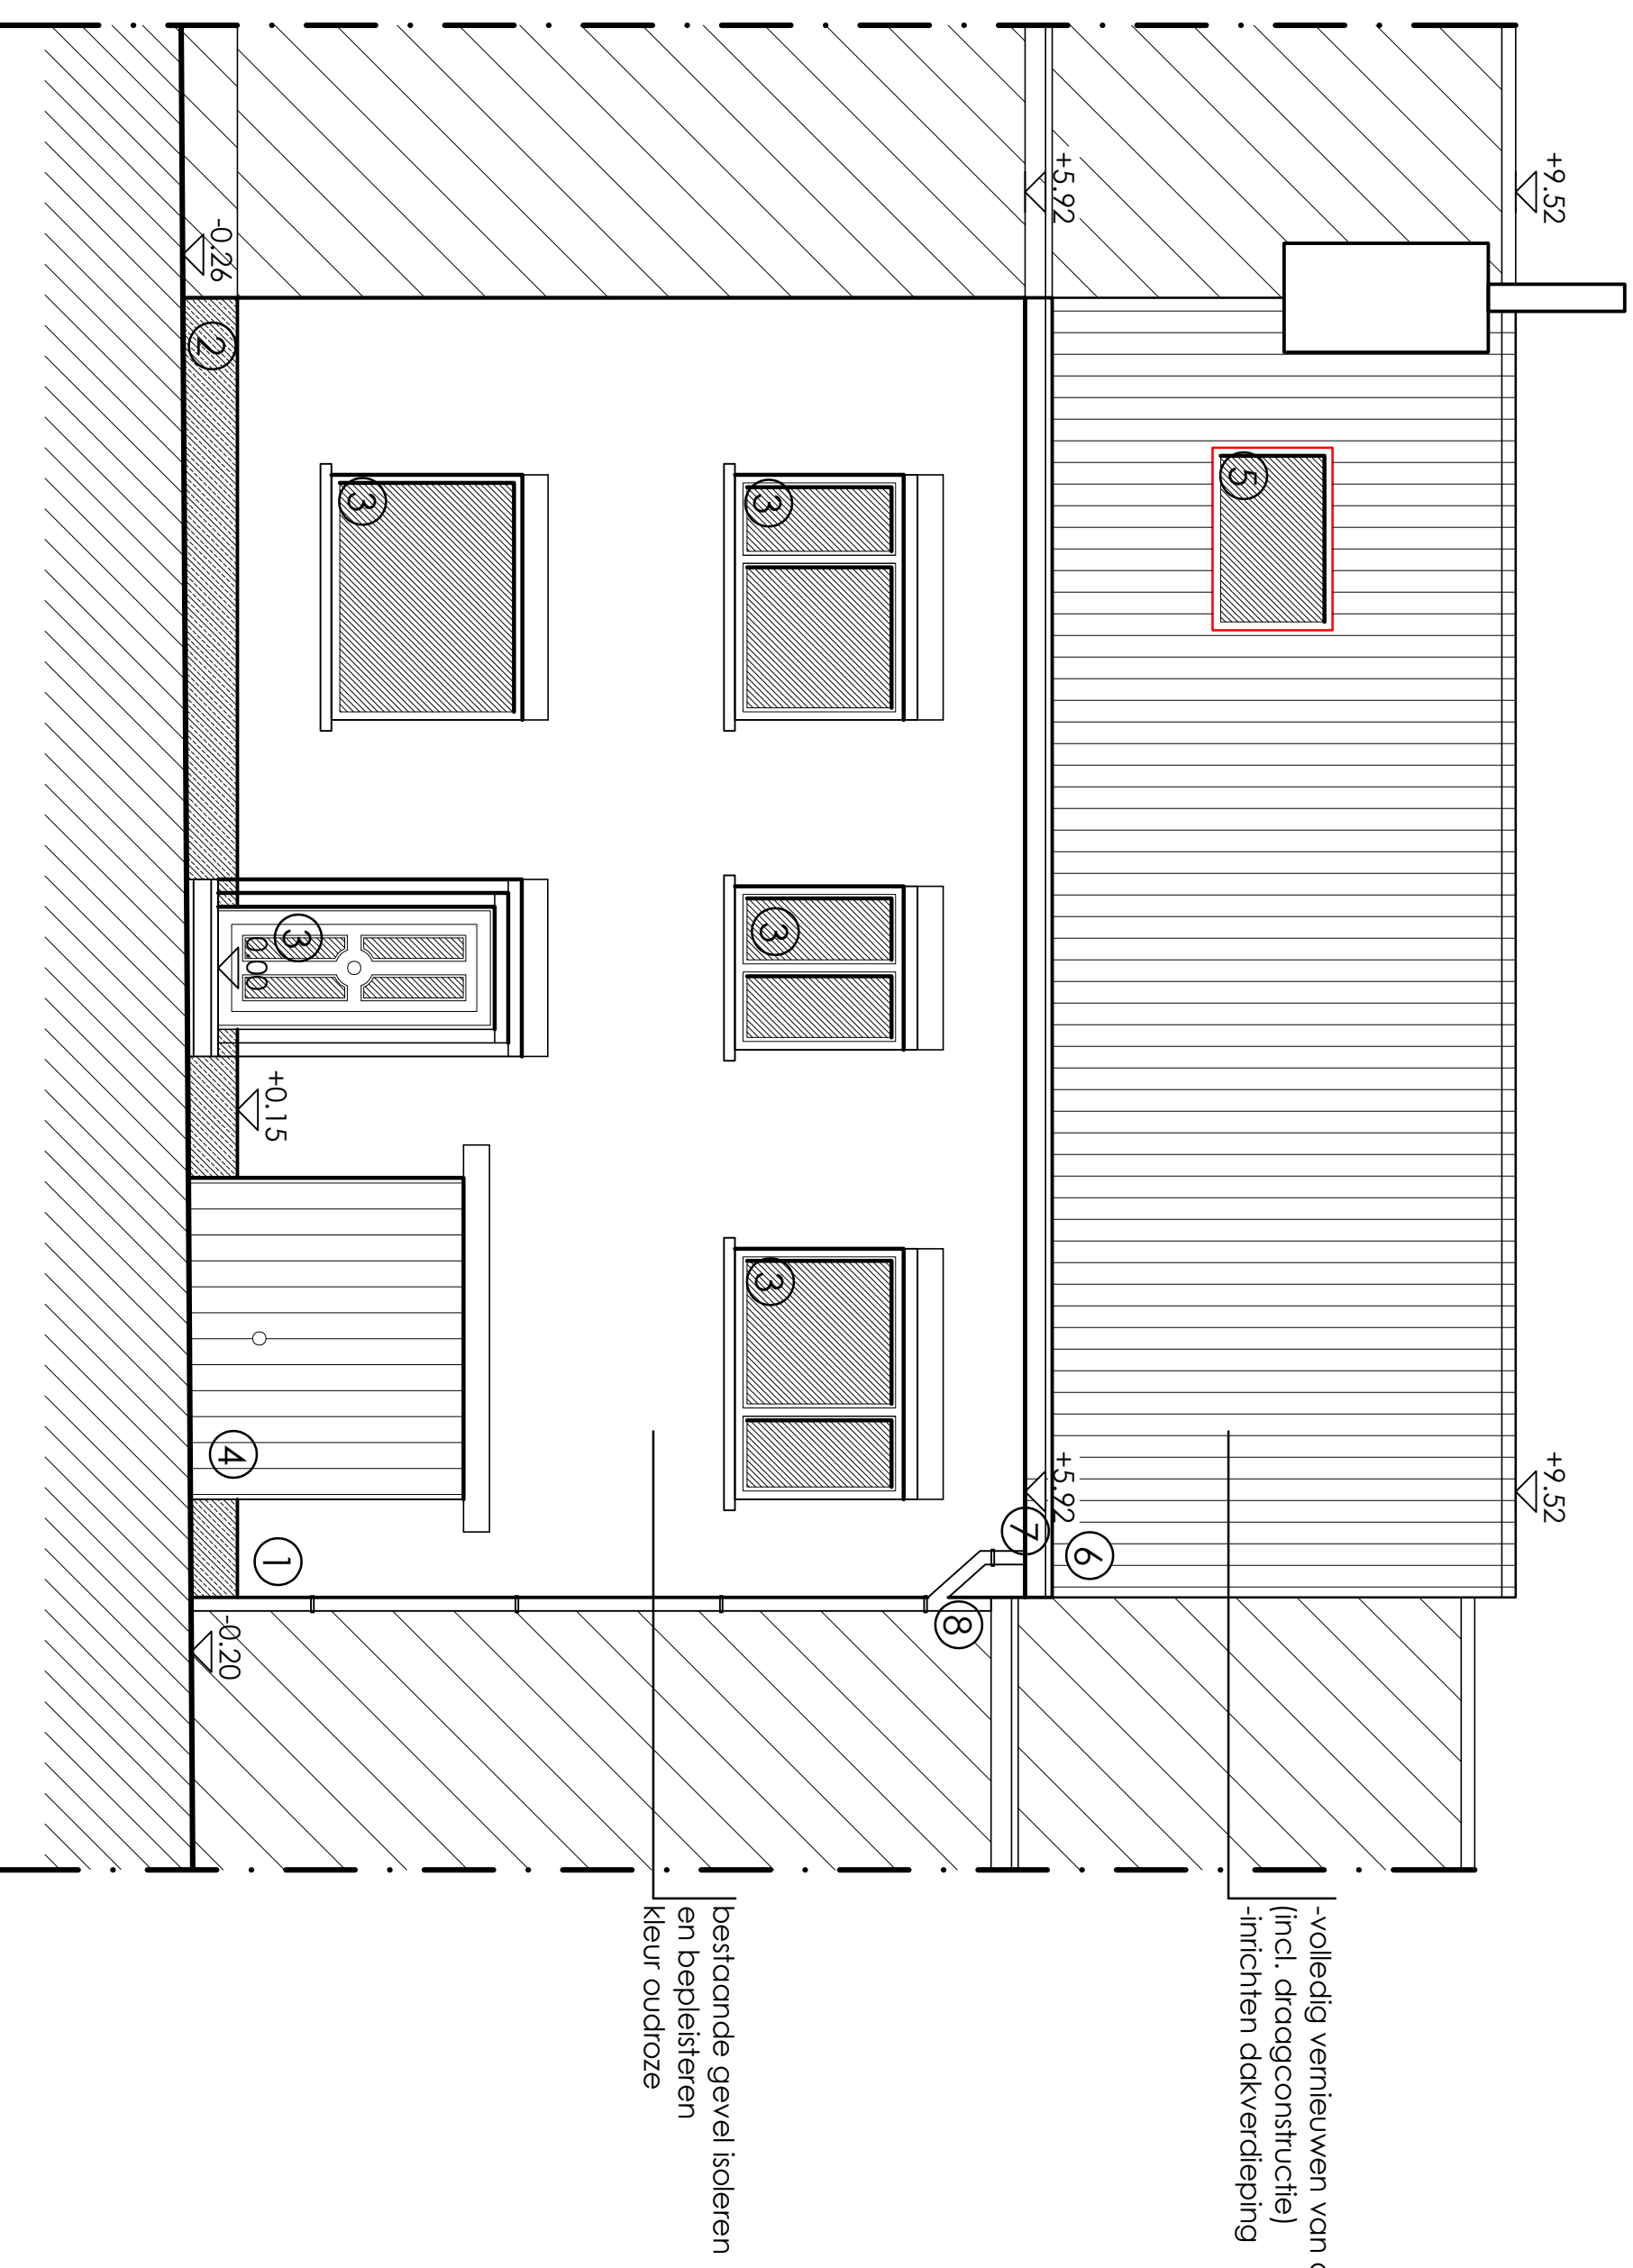

voorgevel
BESTAANDE EN NIEUWE TOESTAND

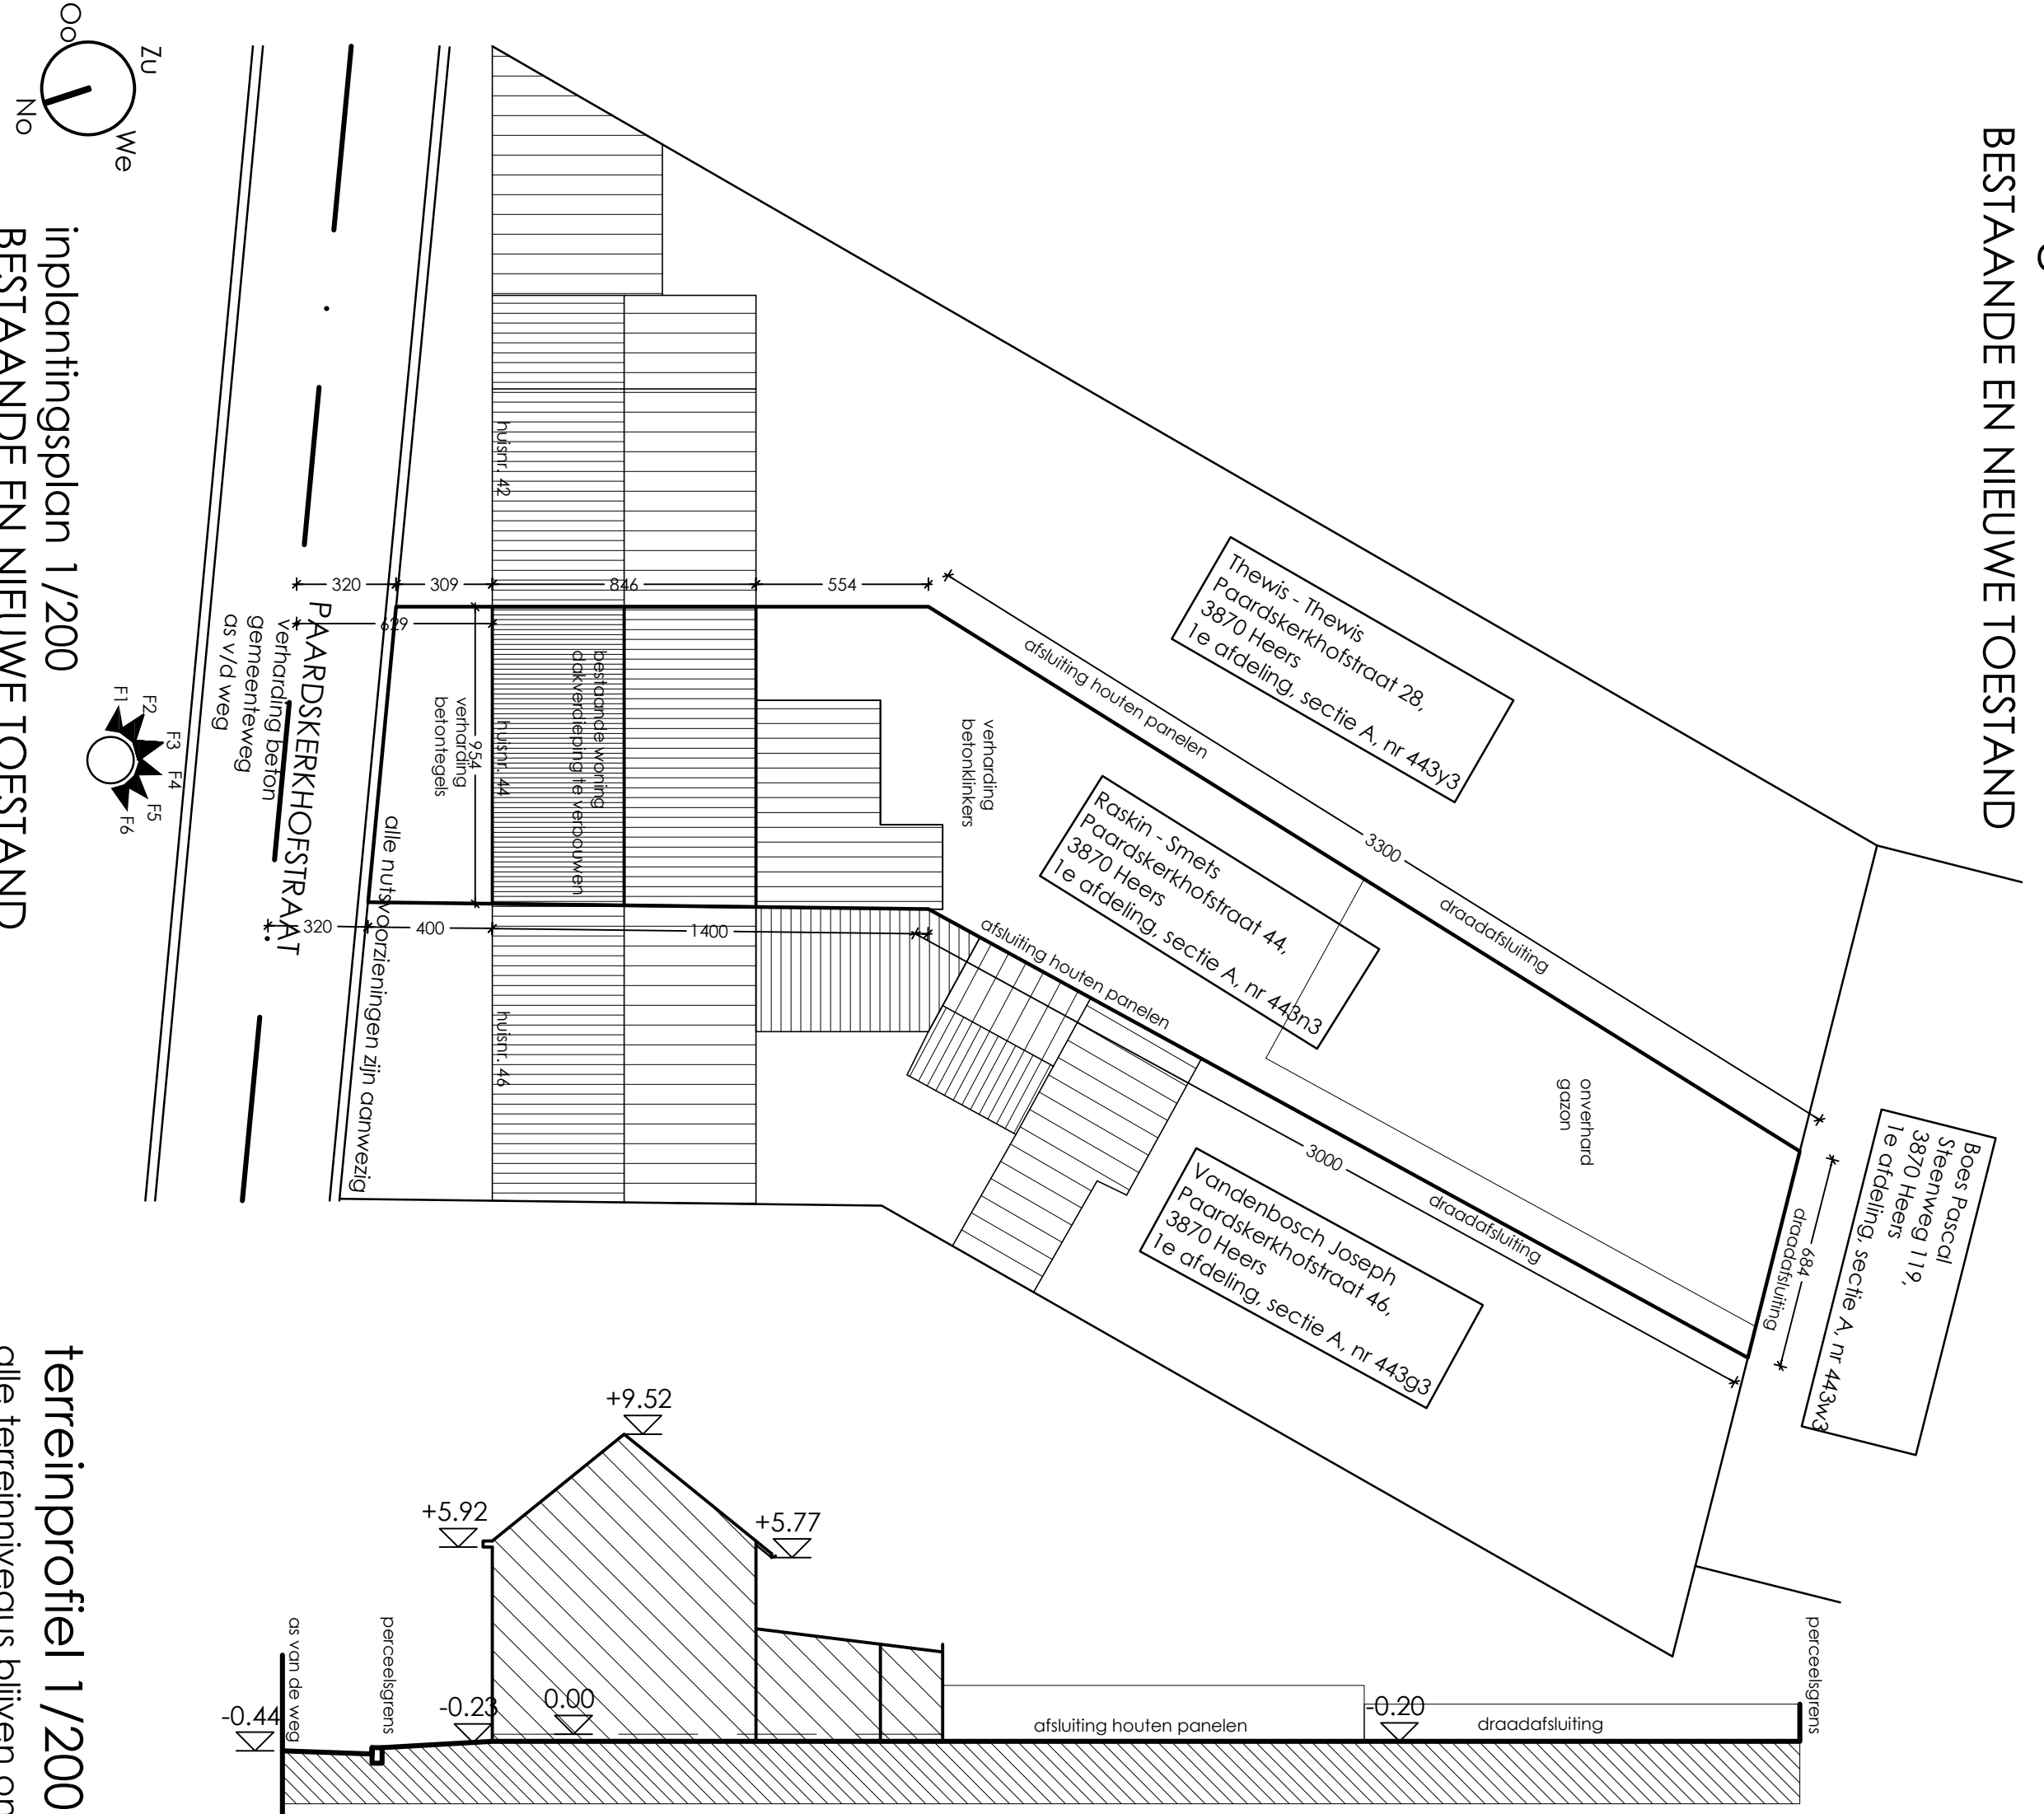

implantingsplan 1/200

LEGENDE GEVELMATERIALEN

1. BESTAANDE EGVEI STEEN IN LEUR ROOD / BRUIN GENUUTCEERDE
2. TE BEPLANTEN - KLEUR OUDROZE
3. GEVELPLANT IN BLAUWE HARDSTEEN
4. BESTAAND BUITENSCHRIJNWERK PVC WIT
5. MET DORPELS IN BLAUWE HARDSTEEN
6. KANTELPOORT KLEUR WIT
7. NIEUWE DAKVLAKRAM
8. DAPANNEN IN GEBAKKTE AARDE KLEUR ROOD
9. KROONLUST PVC WIT
10. RW AFVOER IN ZINK

OPMERKING

ALLE NIVEAUS ZIJN GENOMEN TEN OPZICHTE VAN HET
AFGEWERKT VLOERPEIL VAN DE WONING (= 0.00)