
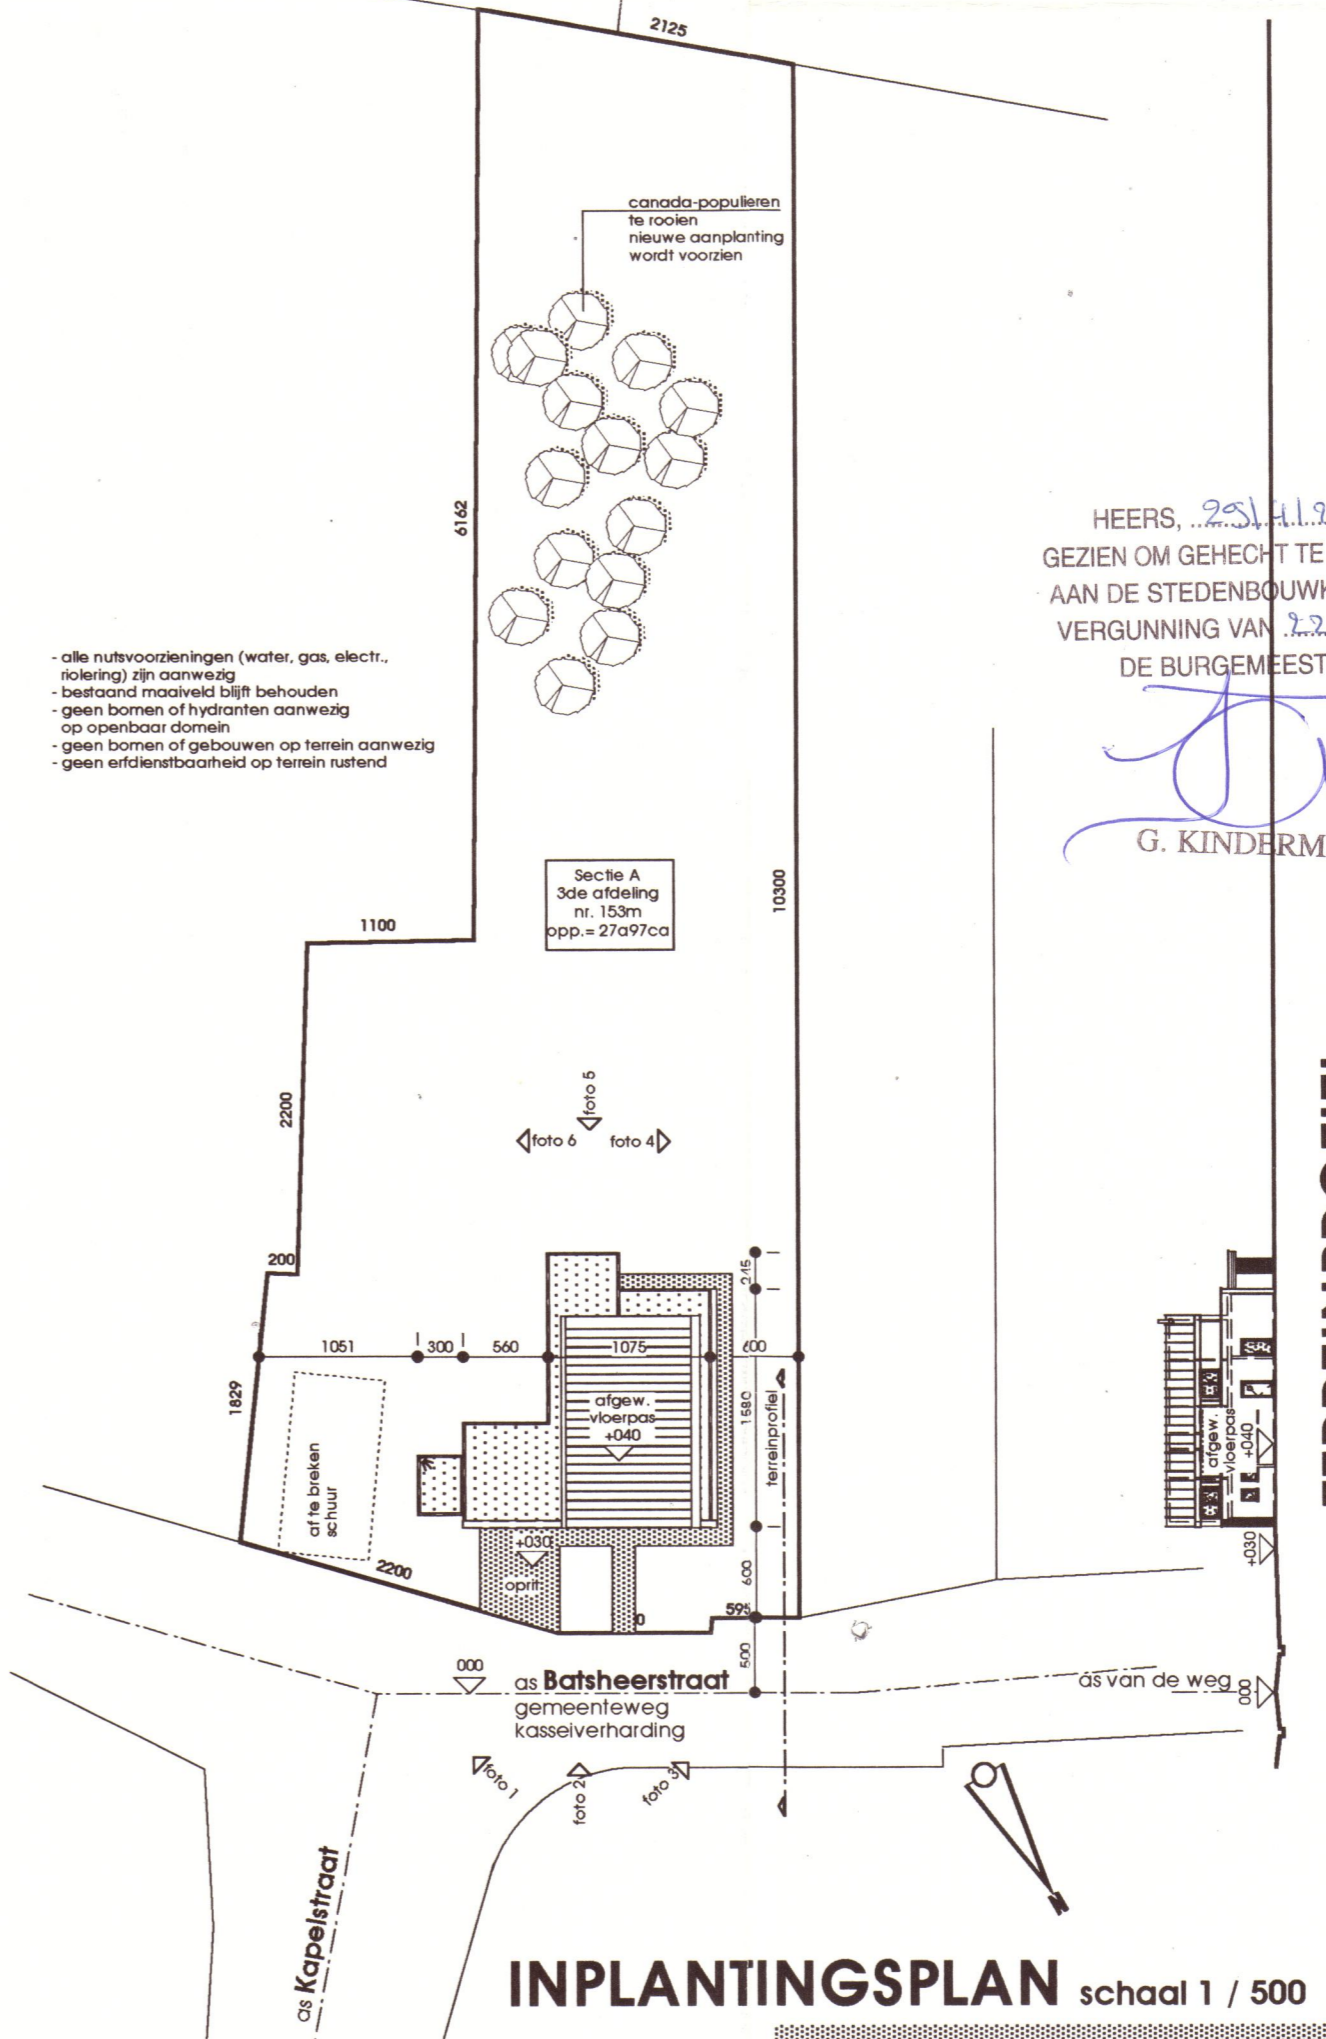


- legende :**
- traditionele spouwmuur
 - metselwerk
 - cellenbeton
 - ondergronds metselwerk
 - dak
 - beton (balk, vloerplaat, funderingszool)

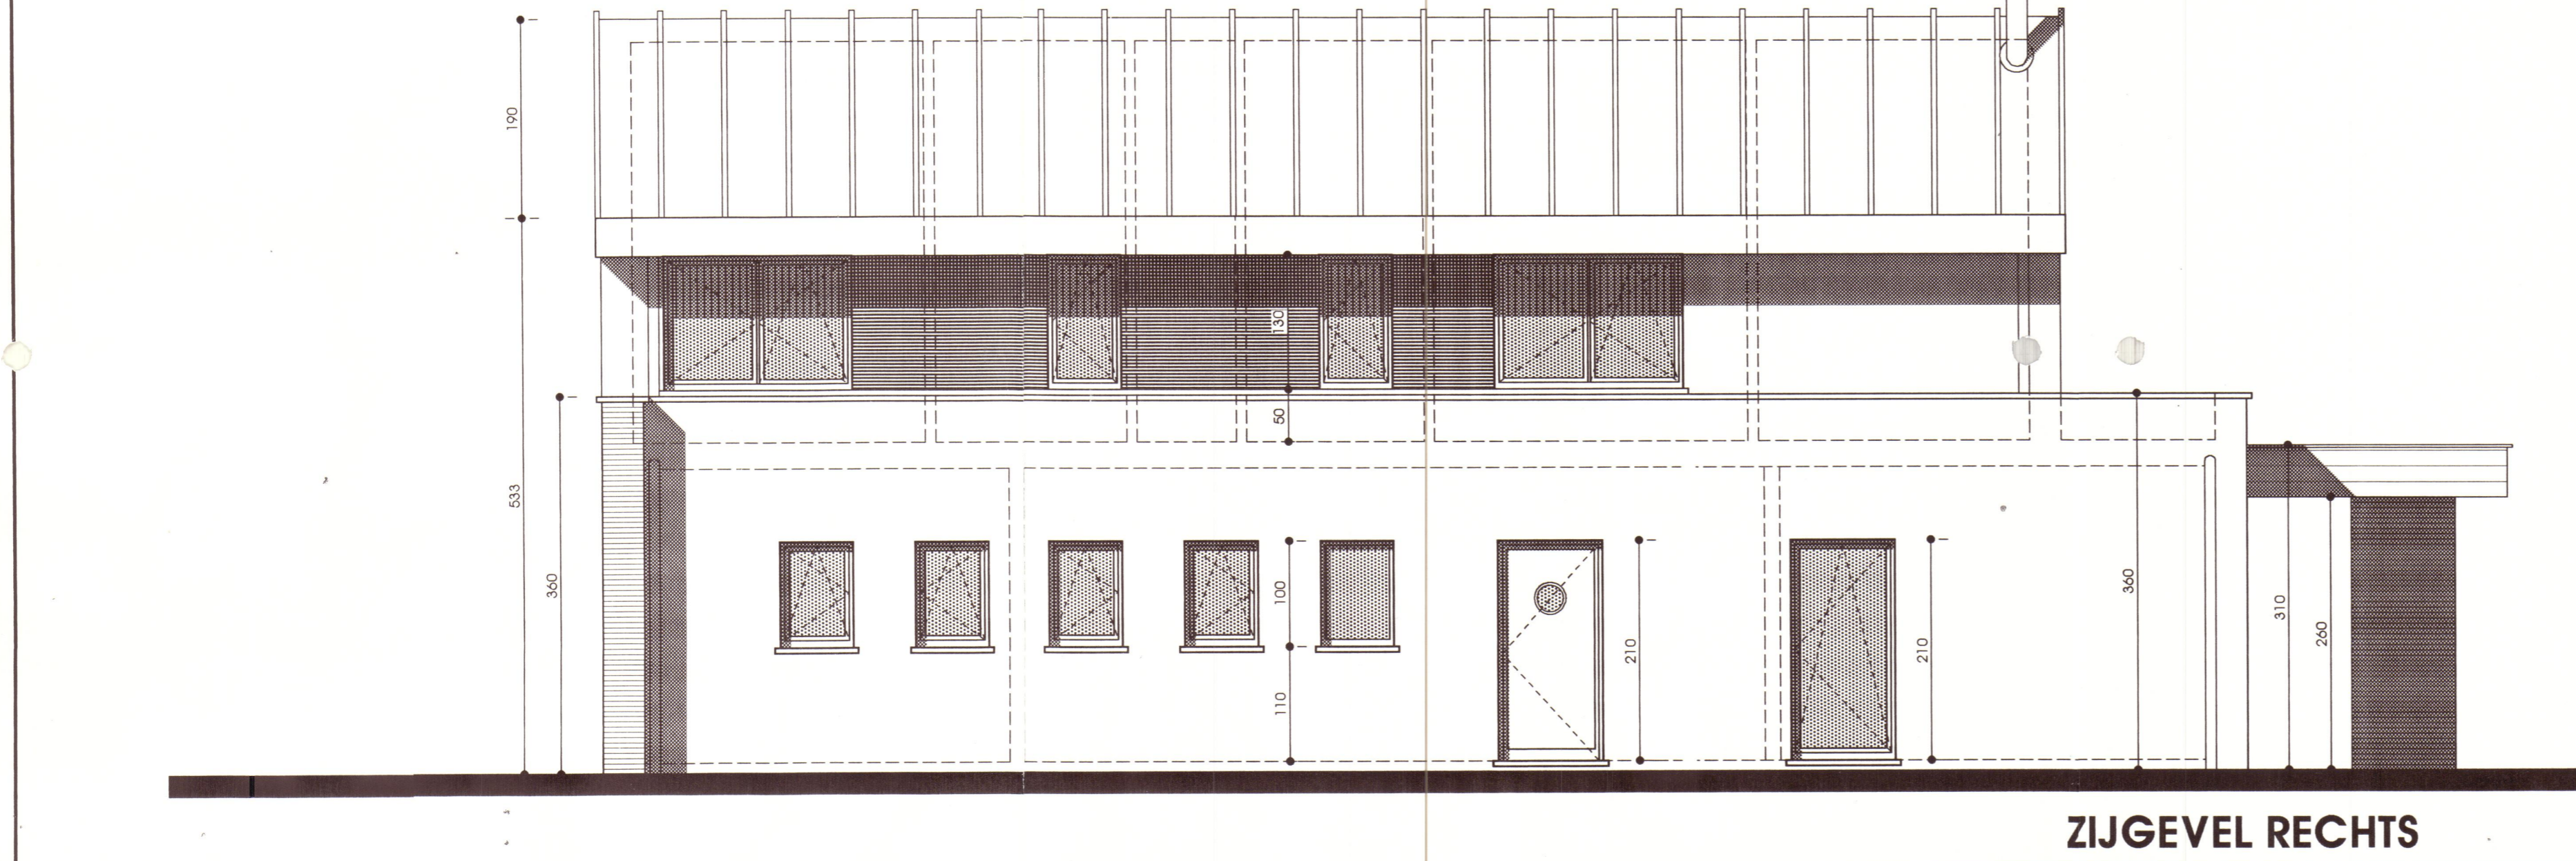

handtekening aannemer :

ontwerp
NIEUWBOUW
EENGEZINSWONING

bouwhoer
Dhr. en Mevr.
BAS Peter - DEMORTIER Els
Marie Popellinstraat nr 2
3500 Hasselt
tel.: 011 / 28 53 60
GSM: 0475 59 46 61

ligging
Provincie Limburg
3870 Heers
Batsheerstraat
Kad. geg.: 2e afd. sectie A nr 153 m

	tekening af	gecontroleerd
preplan	14.02.03	<input checked="" type="checkbox"/>
calculatieplan	...	<input checked="" type="checkbox"/>
bouwaanvraagdossier	05.03.03	<input checked="" type="checkbox"/>
uitleveringsdossier	V1:...	<input type="checkbox"/>
	V2:...	<input type="checkbox"/>
ons dossiernr.: 02.0084	plannr. : 2 van 3	
uw dossiernr. :	schaal : 1:50	
- verdieping	getekend door dirk	
- doorsnede A - A	wijzigingen :	
- zijgevel rechts		
- terreinprofiel 1 / 500		
- inplantingsplan 1 / 500		

ARCHITECTENVENNOOTSCHAP bvba

Vennooten
Rudi Smeyndels arch.
Jan Wijkmans arch.
Luc Kwanen arch.

Medewerkers
Eric Allen arch.
Dirk Lemmens arch.
Liliane Gibbels arch.
David Vanderbeek werf.
Daniëlle Cabellet arch.
Ise Engelen ass. arch.
Elienne Vanhove arch.
Kathleen Vanwinkel

Leuvensestraat 5
3290 Diest
tel.: 013-32.80.80
fax: 013-32.80.84