



GELIJKVLOERS

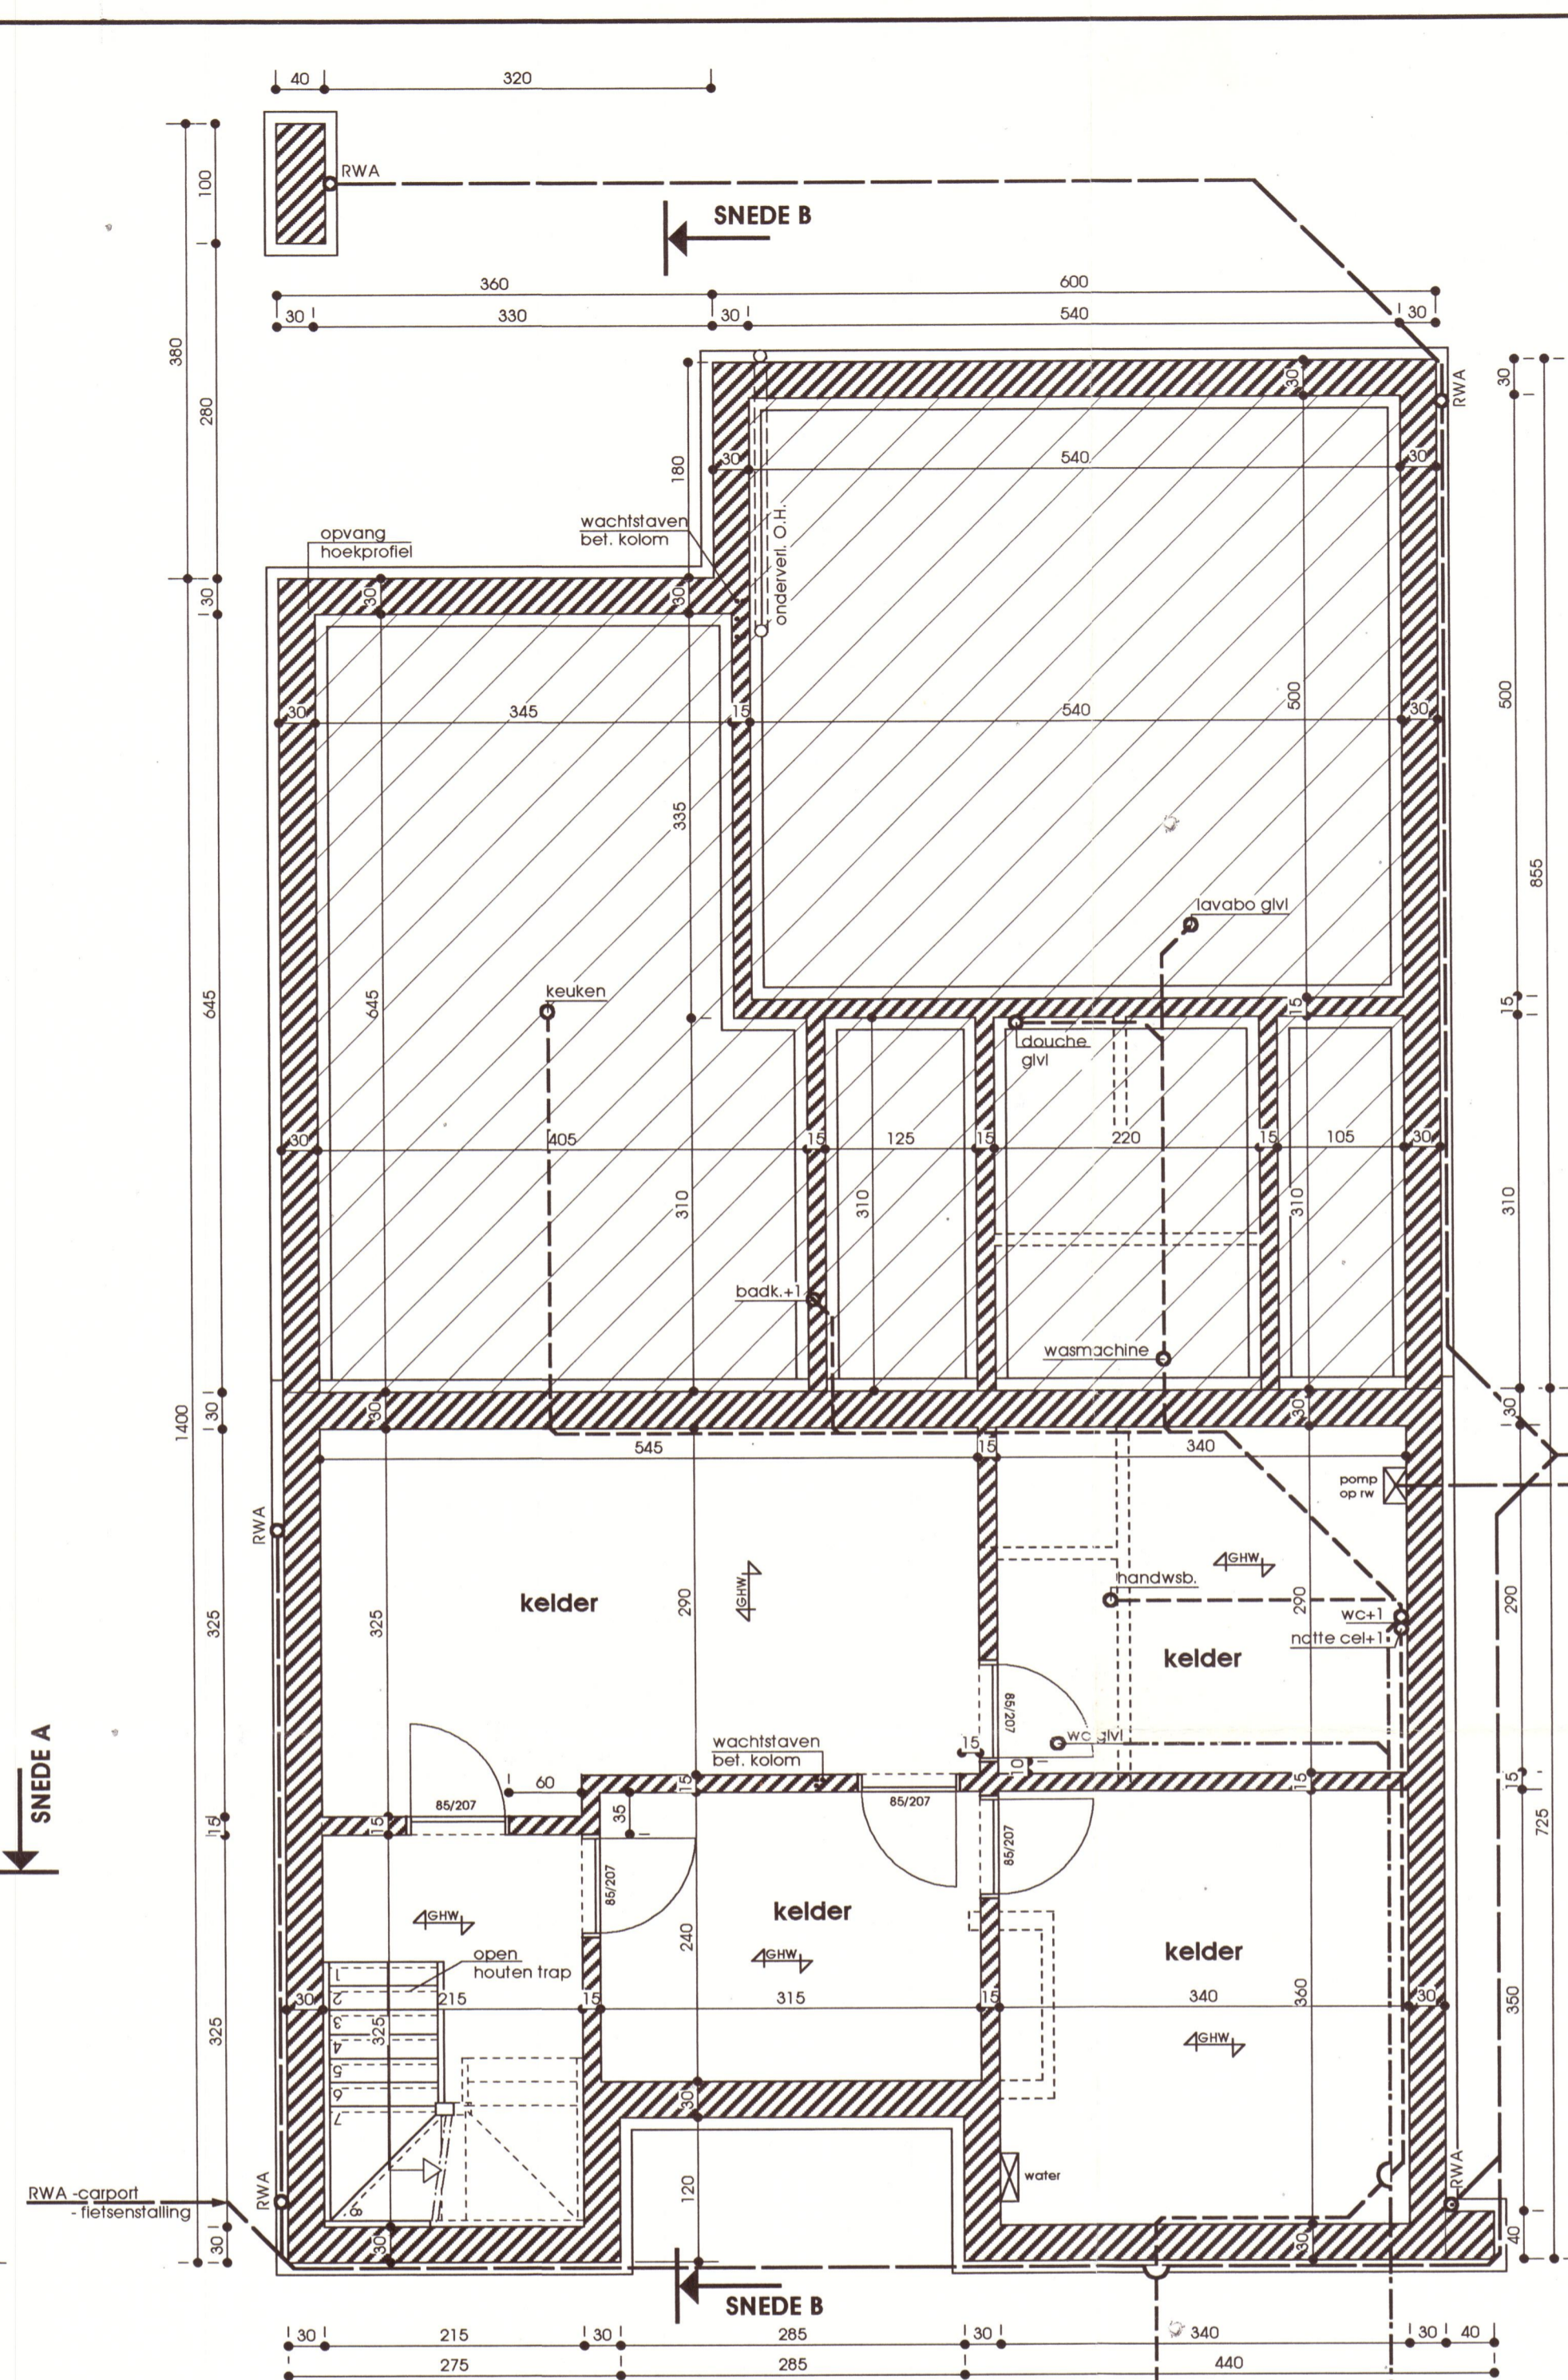


KELDER, RIOLERING EN FUNDERING



ALLE FUNDERINGEN :
 - tot op vaste, onaangetoerde en vorstvrije grond
 - draagkracht min. 2,5kg/cm²
 - onderzijde min. 80cm onder toekomstig maaiveld
 - afmetingen overeenkomstig stabiliteitsstudie
ALLE RIOLERINGSBUIZEN :
 - Ø 110mm tenzij anders vermeld
 - min. met een bedekking van 25cm
 - min. afwateringshelling 1,5cm/m

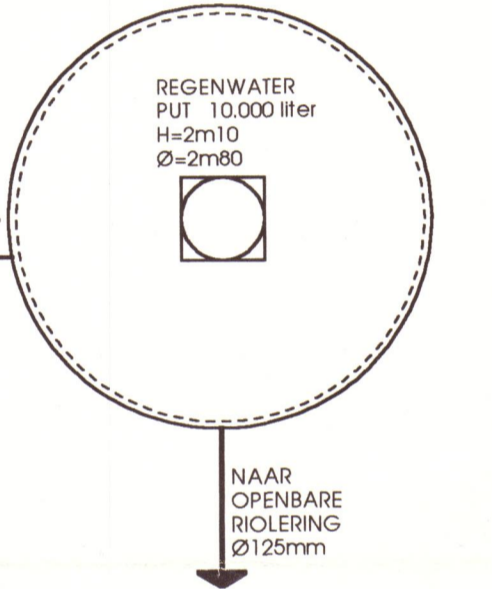

ontwerp		
NIEUWBOUW EENGEZINSWONING		
bouwheer		
Dhr. en Mevr. BAS Peter - DEMORTIER Els Marie Popelijnstraat nr 2 3500 Hasselt tel.: 011 / 28 53 60 GSM: 0475 59 46 61		
ligging		
Provincie Limburg 3870 Heers Batsheerstraat Kad. geg.: 2e afd. sectie A nr 153 m		
preplan	tekening af	gecontroleerd
calculatieplan	14.02.03	
bouwaanvraagdossier	05.03.03	
uitvoeringsdossier	V1: ...	
	V2: ...	
ons dossiernr.: 02.0084	plannr. :	1 van 3
uw dossiernr. :	schaal :	1:50
- gelijkvloers	- kelder, fundering,	getekend door dirk
- riolering	- liggingsplan	wijzigingen :

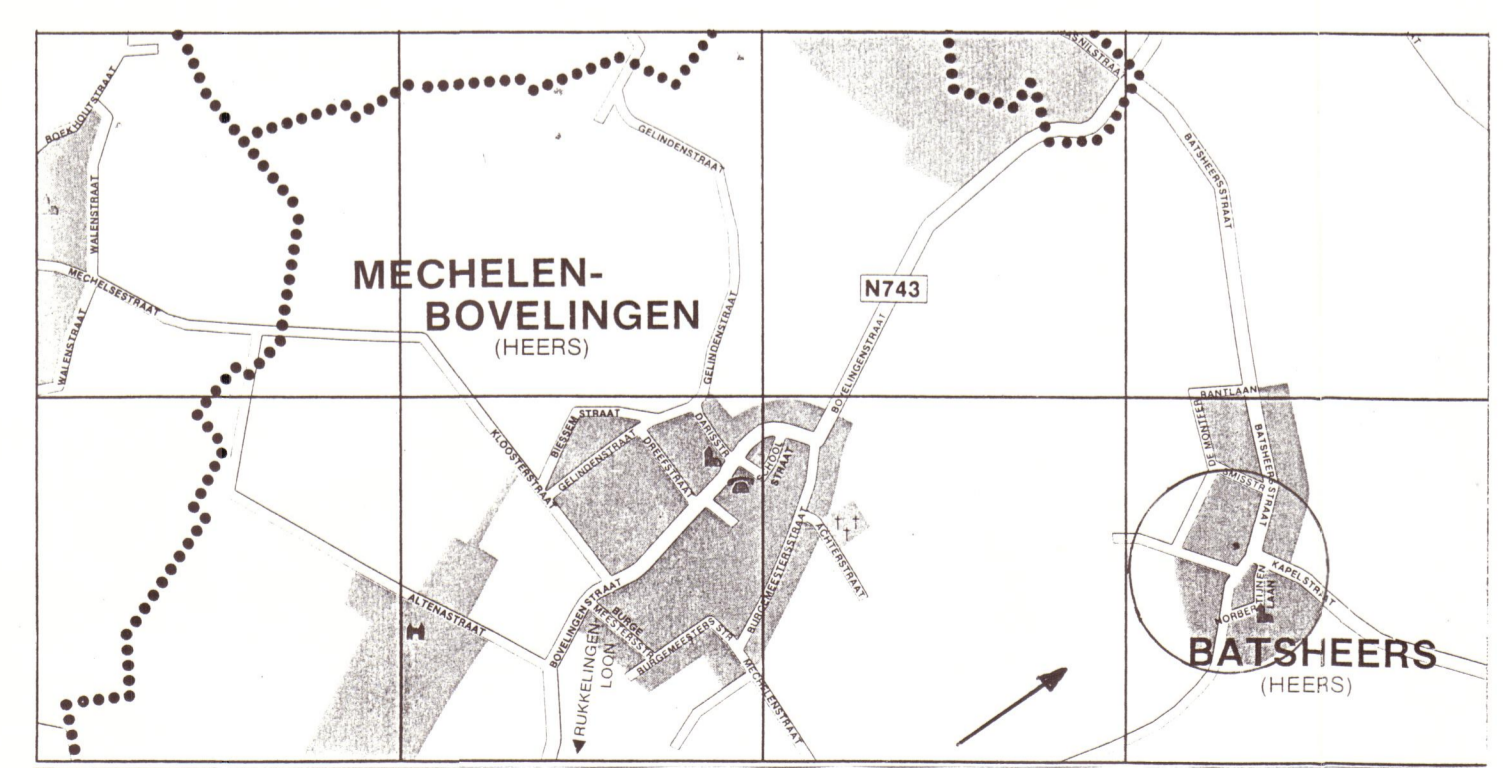

LIGGINGSPLAN schaal 1/2500

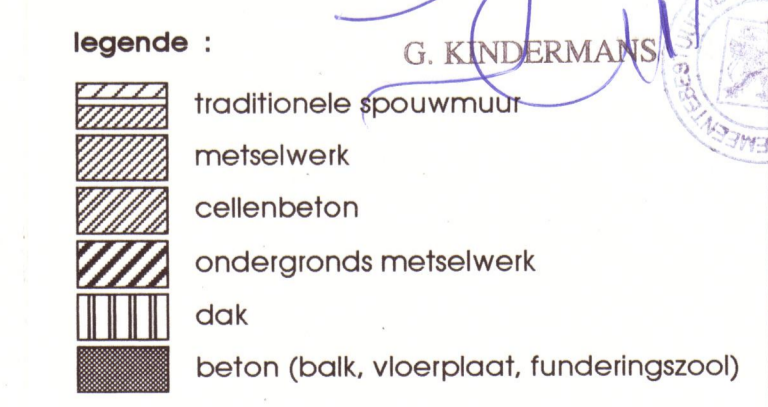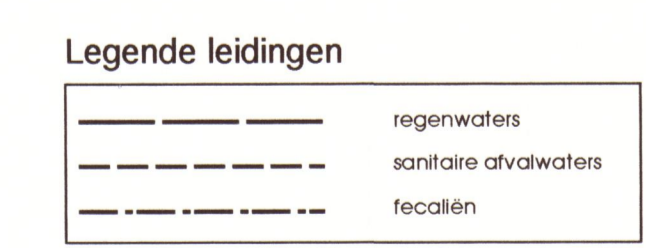

handtekening aannemer :

ARCHITECTENVENNOOTSCHAP bvba

Vennoten
 Ruud Smeulders arch.
 Jan Wickmans arch.
 Luc Kwanen arch.

Medewerkers
 Eric Aelen arch.
 Dirk Lemmens
 Liliane Gabele
 David Vanderbeek werf.
 Daniëlle Fabelaets
 Ben Engelen ass. arch.
 Etienne Vanhove arch.
 Kristiane Vanwinkel

Leuvensestraat 5
 3290 Diest
 tel.: 013-32.80.80
 fax : 013-32.80.84

