PLANINFO

BA_A25037 BAS_G_B_001
3 Gevels
Schaal - 1:50

REVISIEINFO - 01 - WIP
Transmittal Set
Work in Progress
Publicatiedatum plannen . 28/01/2026

PROJECT

A25037 BAS
Batsheersstraat 21
3870 Heers

PROJECTFASE

Vergunningsaanvraag bijkomende info
BA
28/01/2026

BOUWHEER

Peter Bas
Batsheersstraat 21
+32 475 59 46 61
peter.bas@telenet.be

INGENIEUR STABILITEIT

#Custom 1

EPB VERSLAGGEVER

#Custom 2

ARCHITECT
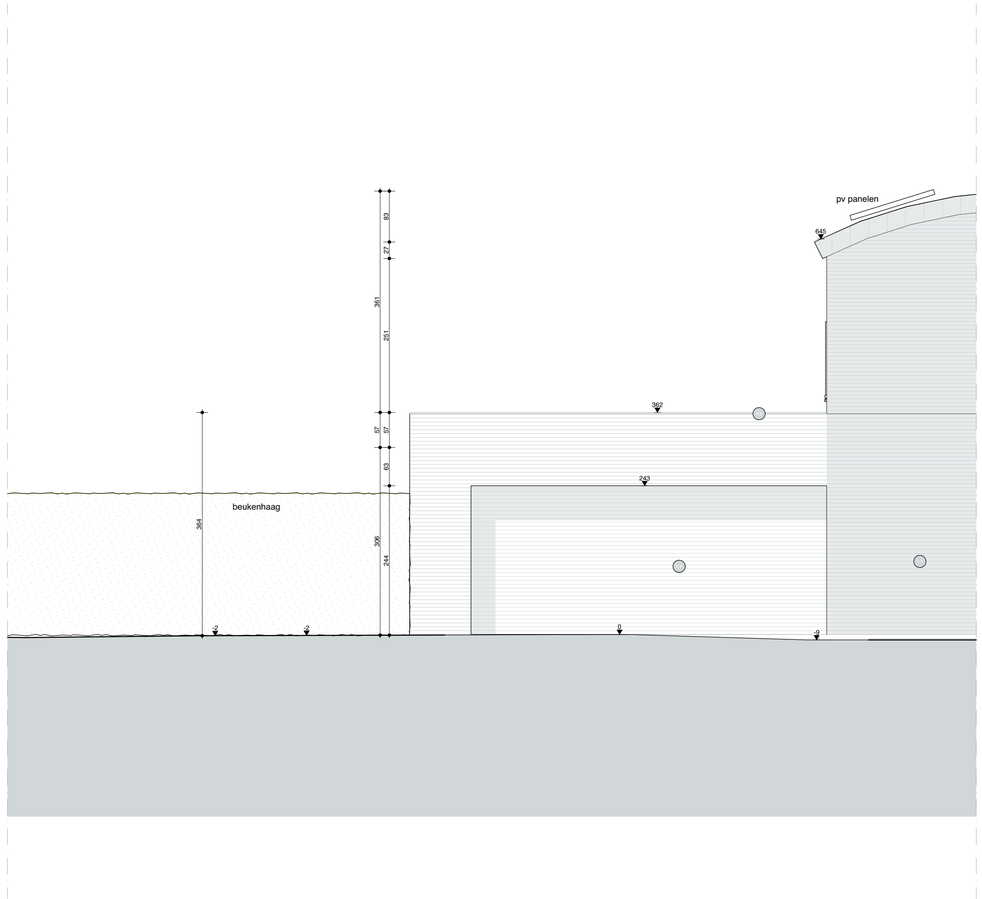
Christian Lemmens
Heersestraat 32
3870 Heers
0496 55 74 03
christian.lemmens@telenet.be