


PLANINFO

BA_A25037 BAS_P_V_001
2 Grondplannen
Schaal - 1:1

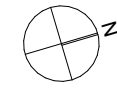

REVISIEINFO - 01 - WIP

Transmittal Set
Work in Progress
Publicatiedatum plannen . 24/09/2025

PROJECT

A25037 BAS
Batsheersstraat 21
3870 Heers

PROJECTFASE

Vergunningsaanvraag
BA
10 September 2025 Woensdag

BOUWHEER

Peter Bas
Batsheersstraat 21
+32 475 59 46 61
peter.bas@telenet.be

INGENIEUR STABILITEIT


#Custom 1

EPB VERSLAGGEVER


#Custom 2

ARCHITECT

Christian Lemmens
Heersestraat 32
3870 Heers
0496 55 74 03
christian.lemmens@telenet.be

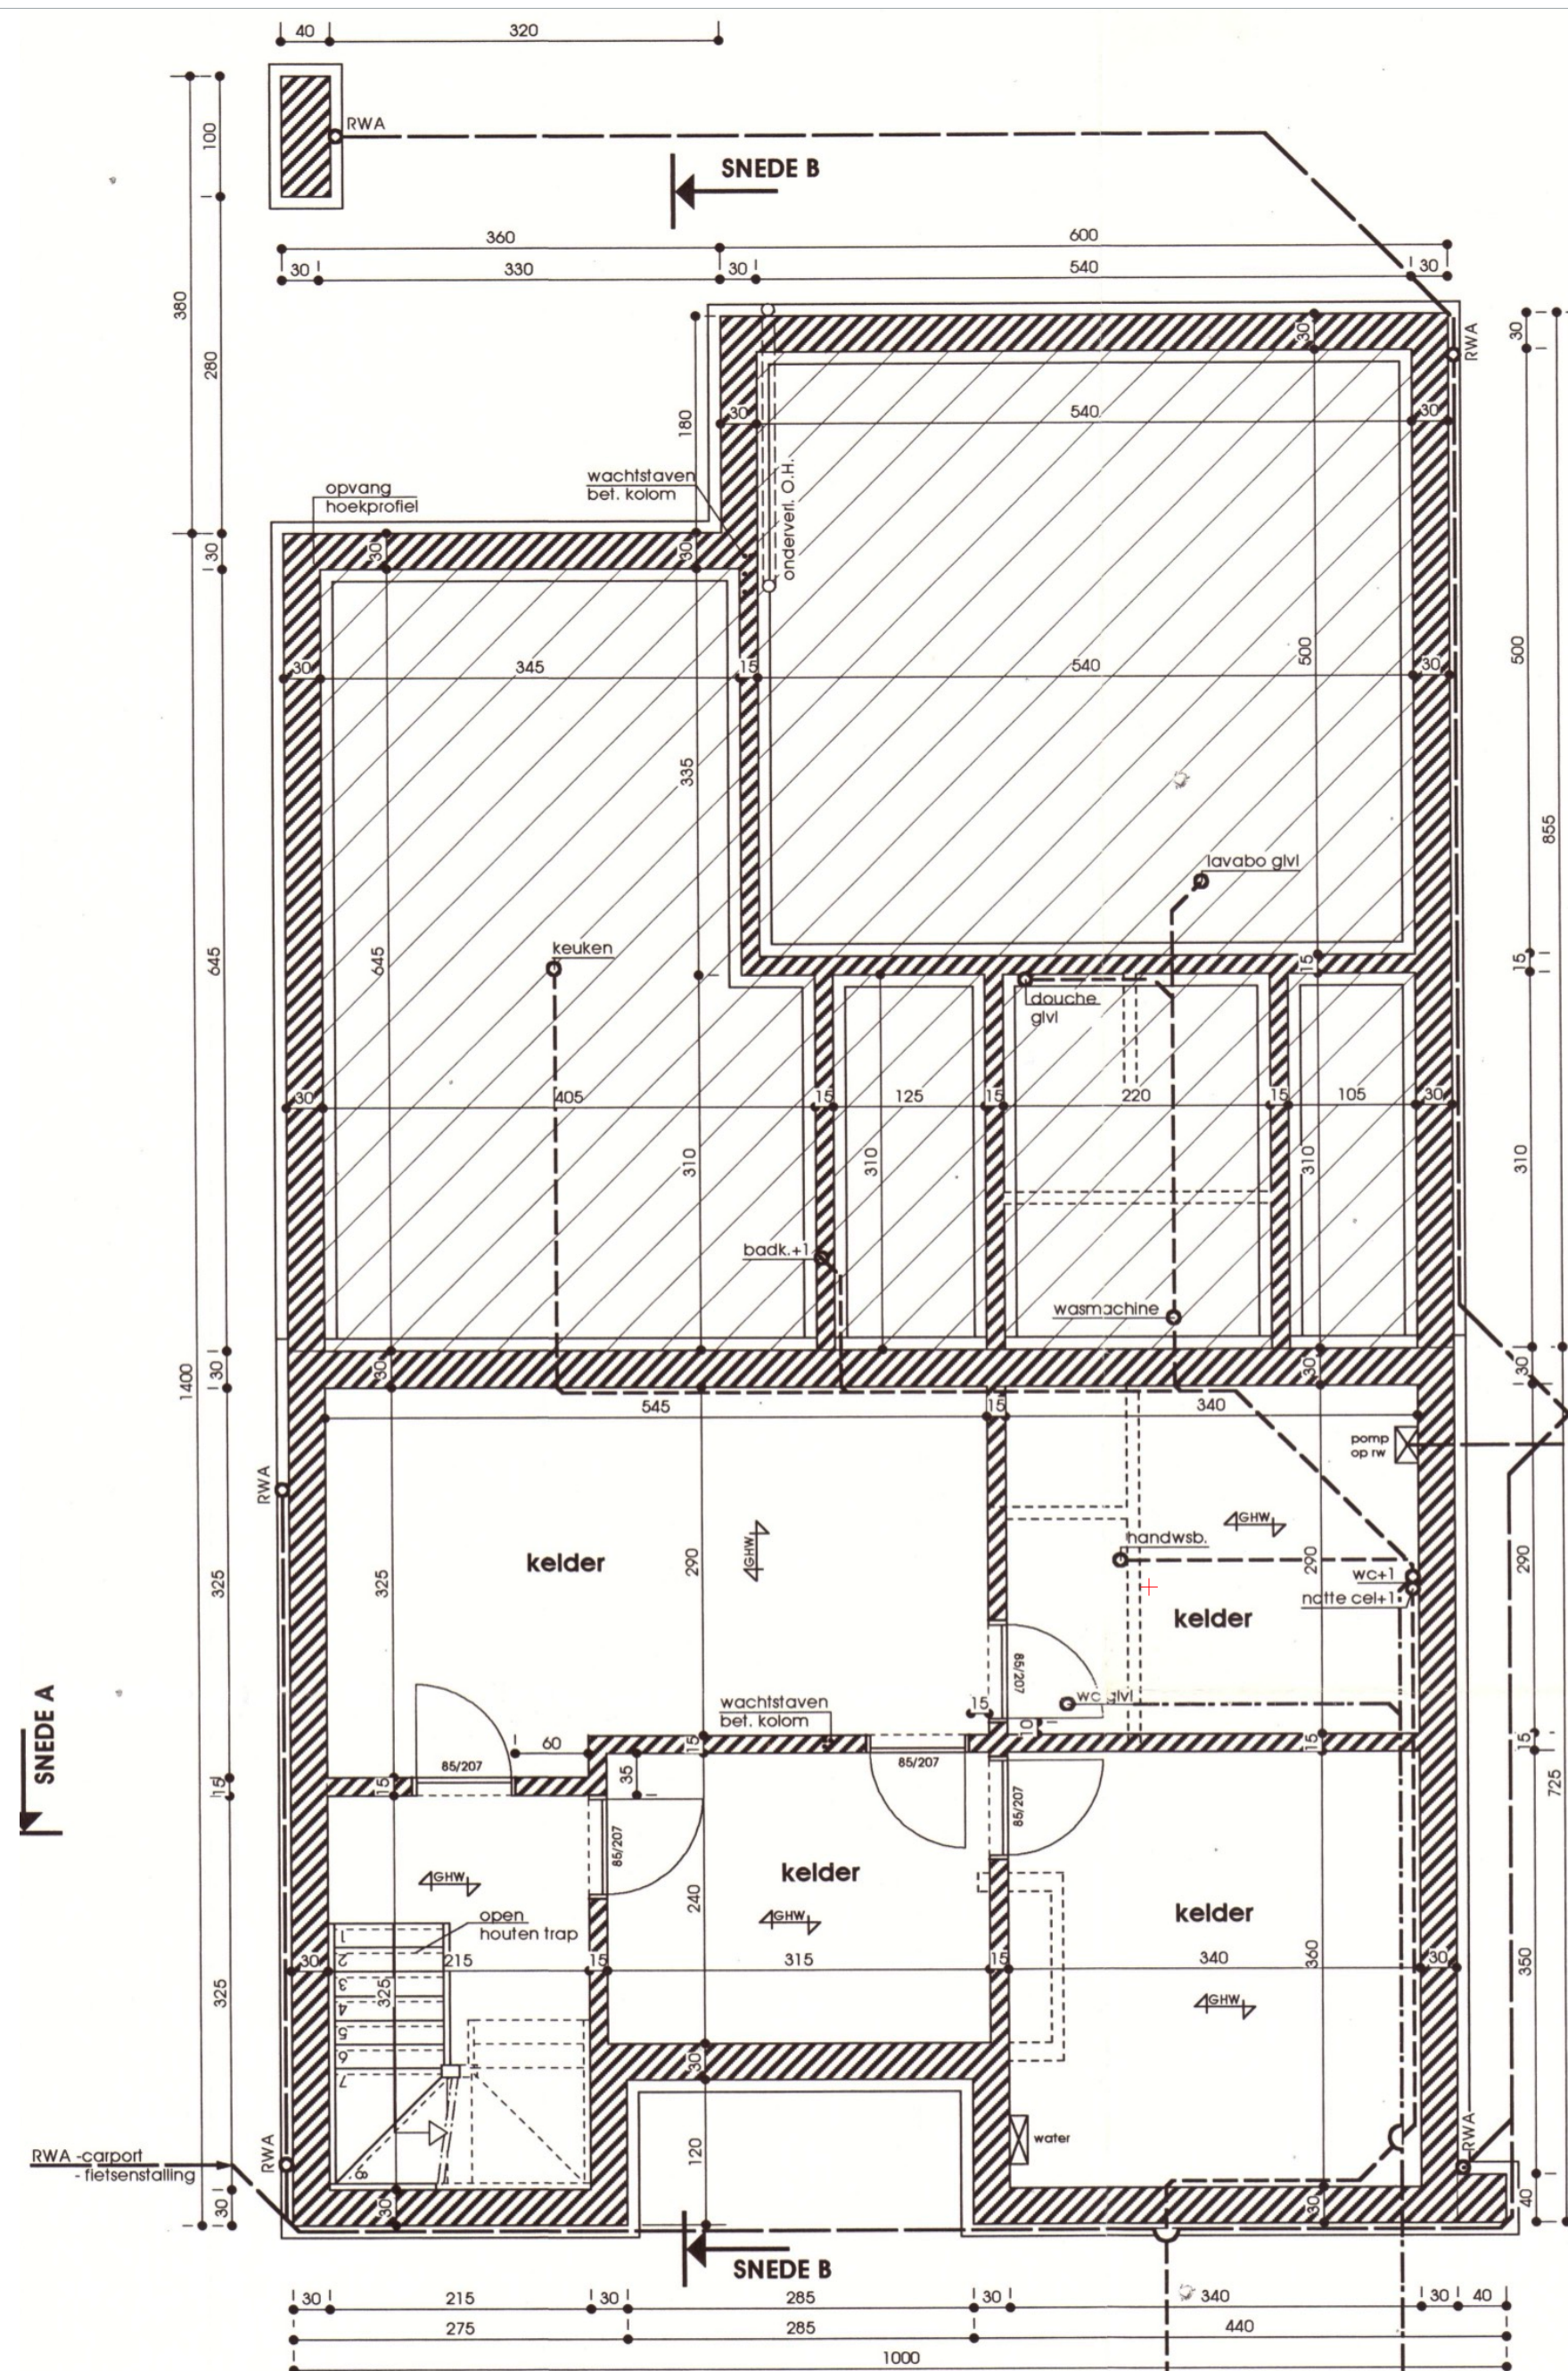

ALLE FUNDERINGEN :
- tot op vaste, onaangeroerde en voorstijve grond
- draagkracht min. 2,5kg/cm²
- onderzijde min. 80cm onder toekomstig maaiveld
afmetingen overeenkomstig stabiliteitsstudie
ALLE RIOLINGSBUIZEN :
- Ø 110mm tenzij anders vermeld
- min. met een bedekking van 25cm
- min. afwateringshelling 1,5cm/m

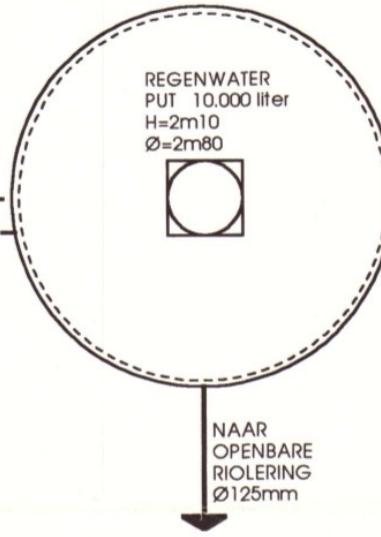

KELDER, RIOLERING EN FUNDERING

Legende leidingen
 - - - - - regenwaters
 - - - - - sanitaire afvalwaters
 - - - - - fecaliën

legende :
 [hatched pattern] traditionele spouwmuur
 [diagonal lines] metselwerk
 [cross-hatched] cellenbeton
 [diagonal lines] ondergronds metselwerk
 [dotted] dak
 [solid black] beton (balk, vloerplaat, funderingszool)

ontwerp		
NIEUWBOUW EENGEZINSWONING		
bouwheer		
Dhr. en Mevr. BAS Peter - DEMORTIER Els Marie Poppeinstraat nr 2 3500 Hasselt tel.:011 / 28 53 60 GSM: 0475 59 46 61		
ligging		
Provincie Limburg 3870 Heers Batsheersstraat Kad. geg.: 2e afd. sectie A nr 153 m		
preplan	tekening af	gecontroleerd
	14.02.03	<input checked="" type="checkbox"/>
calculatieplan		
	...	
bouwaanvraagdossier	05.03.03	<input checked="" type="checkbox"/>
uitvoeringsdossier	V1: ...	
	V2: ...	
ons dossiernr.: 02.0084	plannr. :	1 van 3
uw dossiernr. :	schaal :	1:50
- gelijkvloers	- kelder, fundering,	getekend door dirk
- riolering	- liggingsplan	wijzigingen :

HEERS, 2.3.14.1.3.003
GEZIEN OM GEHECHT TE WORDEN
AAN DE STEDENBOUWKUNDIGE
VERGUNNING VAN 2.2.14.1.3.003
DE BURGEMEESTER

G. KINDERMANS

ARCHITECTENVENNOOTSCHAP bvba
 Vennoten
 Rust Smeynders arch.
 Jans Wickmans arch.
 Luc Kwanten arch.
 Medewerkers
 Eric Aelen arch.
 Dirk Lemmens arch.
 Liliane Gispels
 David Vanderveek werf.
 Darrelle Fobertels
 Ben Engelen ass. arch.
 Etienne Vanhove arch.