
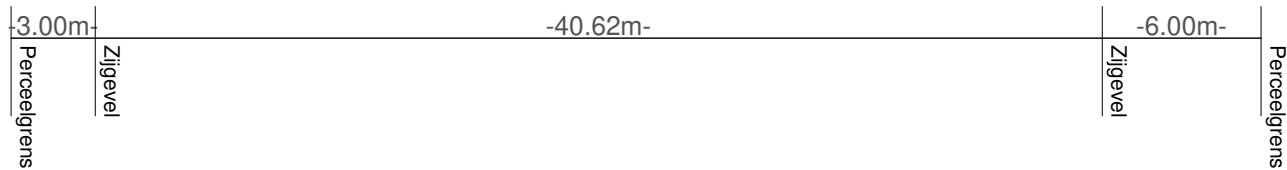


Doorsnede 1 (nieuw)

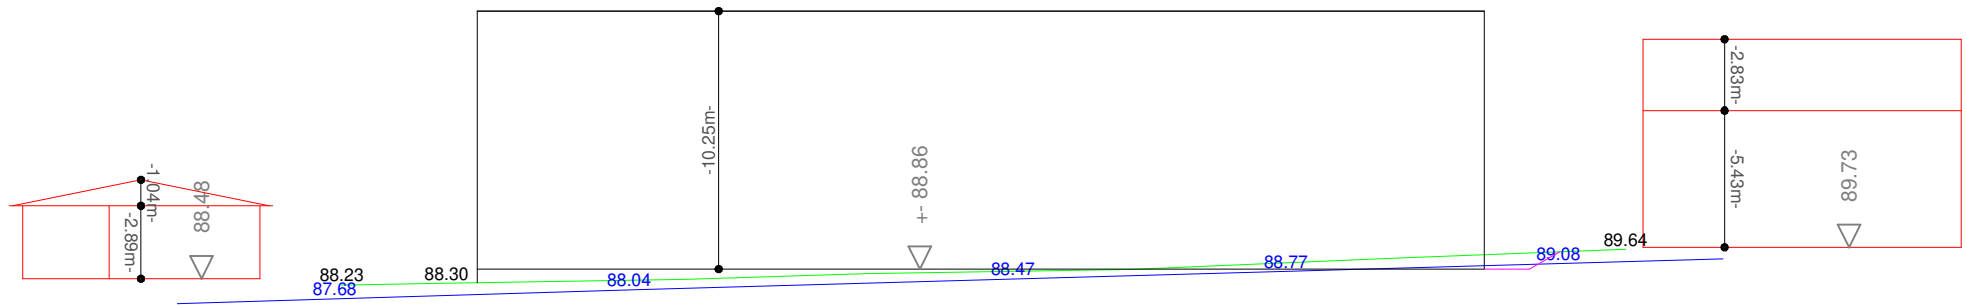

Provincie Limburg
 Gemeente Heers
 Afdeling 1
 Sectie B
 nr. 305l en 301d
 20 november 2025
 Schaal: 1/300 (a4)
 bvba DELCOUR TOM LANDMETER
 LAN 14/1599
 Ingenieur- Landmeter - expert
 Tom Delcour
 Brugstraat 3
 3870 Vechmaal (Heers)
 TD_2025_v13

LEGENDE	
	wegenis
	contour bestaande woning
	bestaand maaiveld
	nieuw maaiveld
	maximaal contour nieuwbouw