


Verkavelingsplan

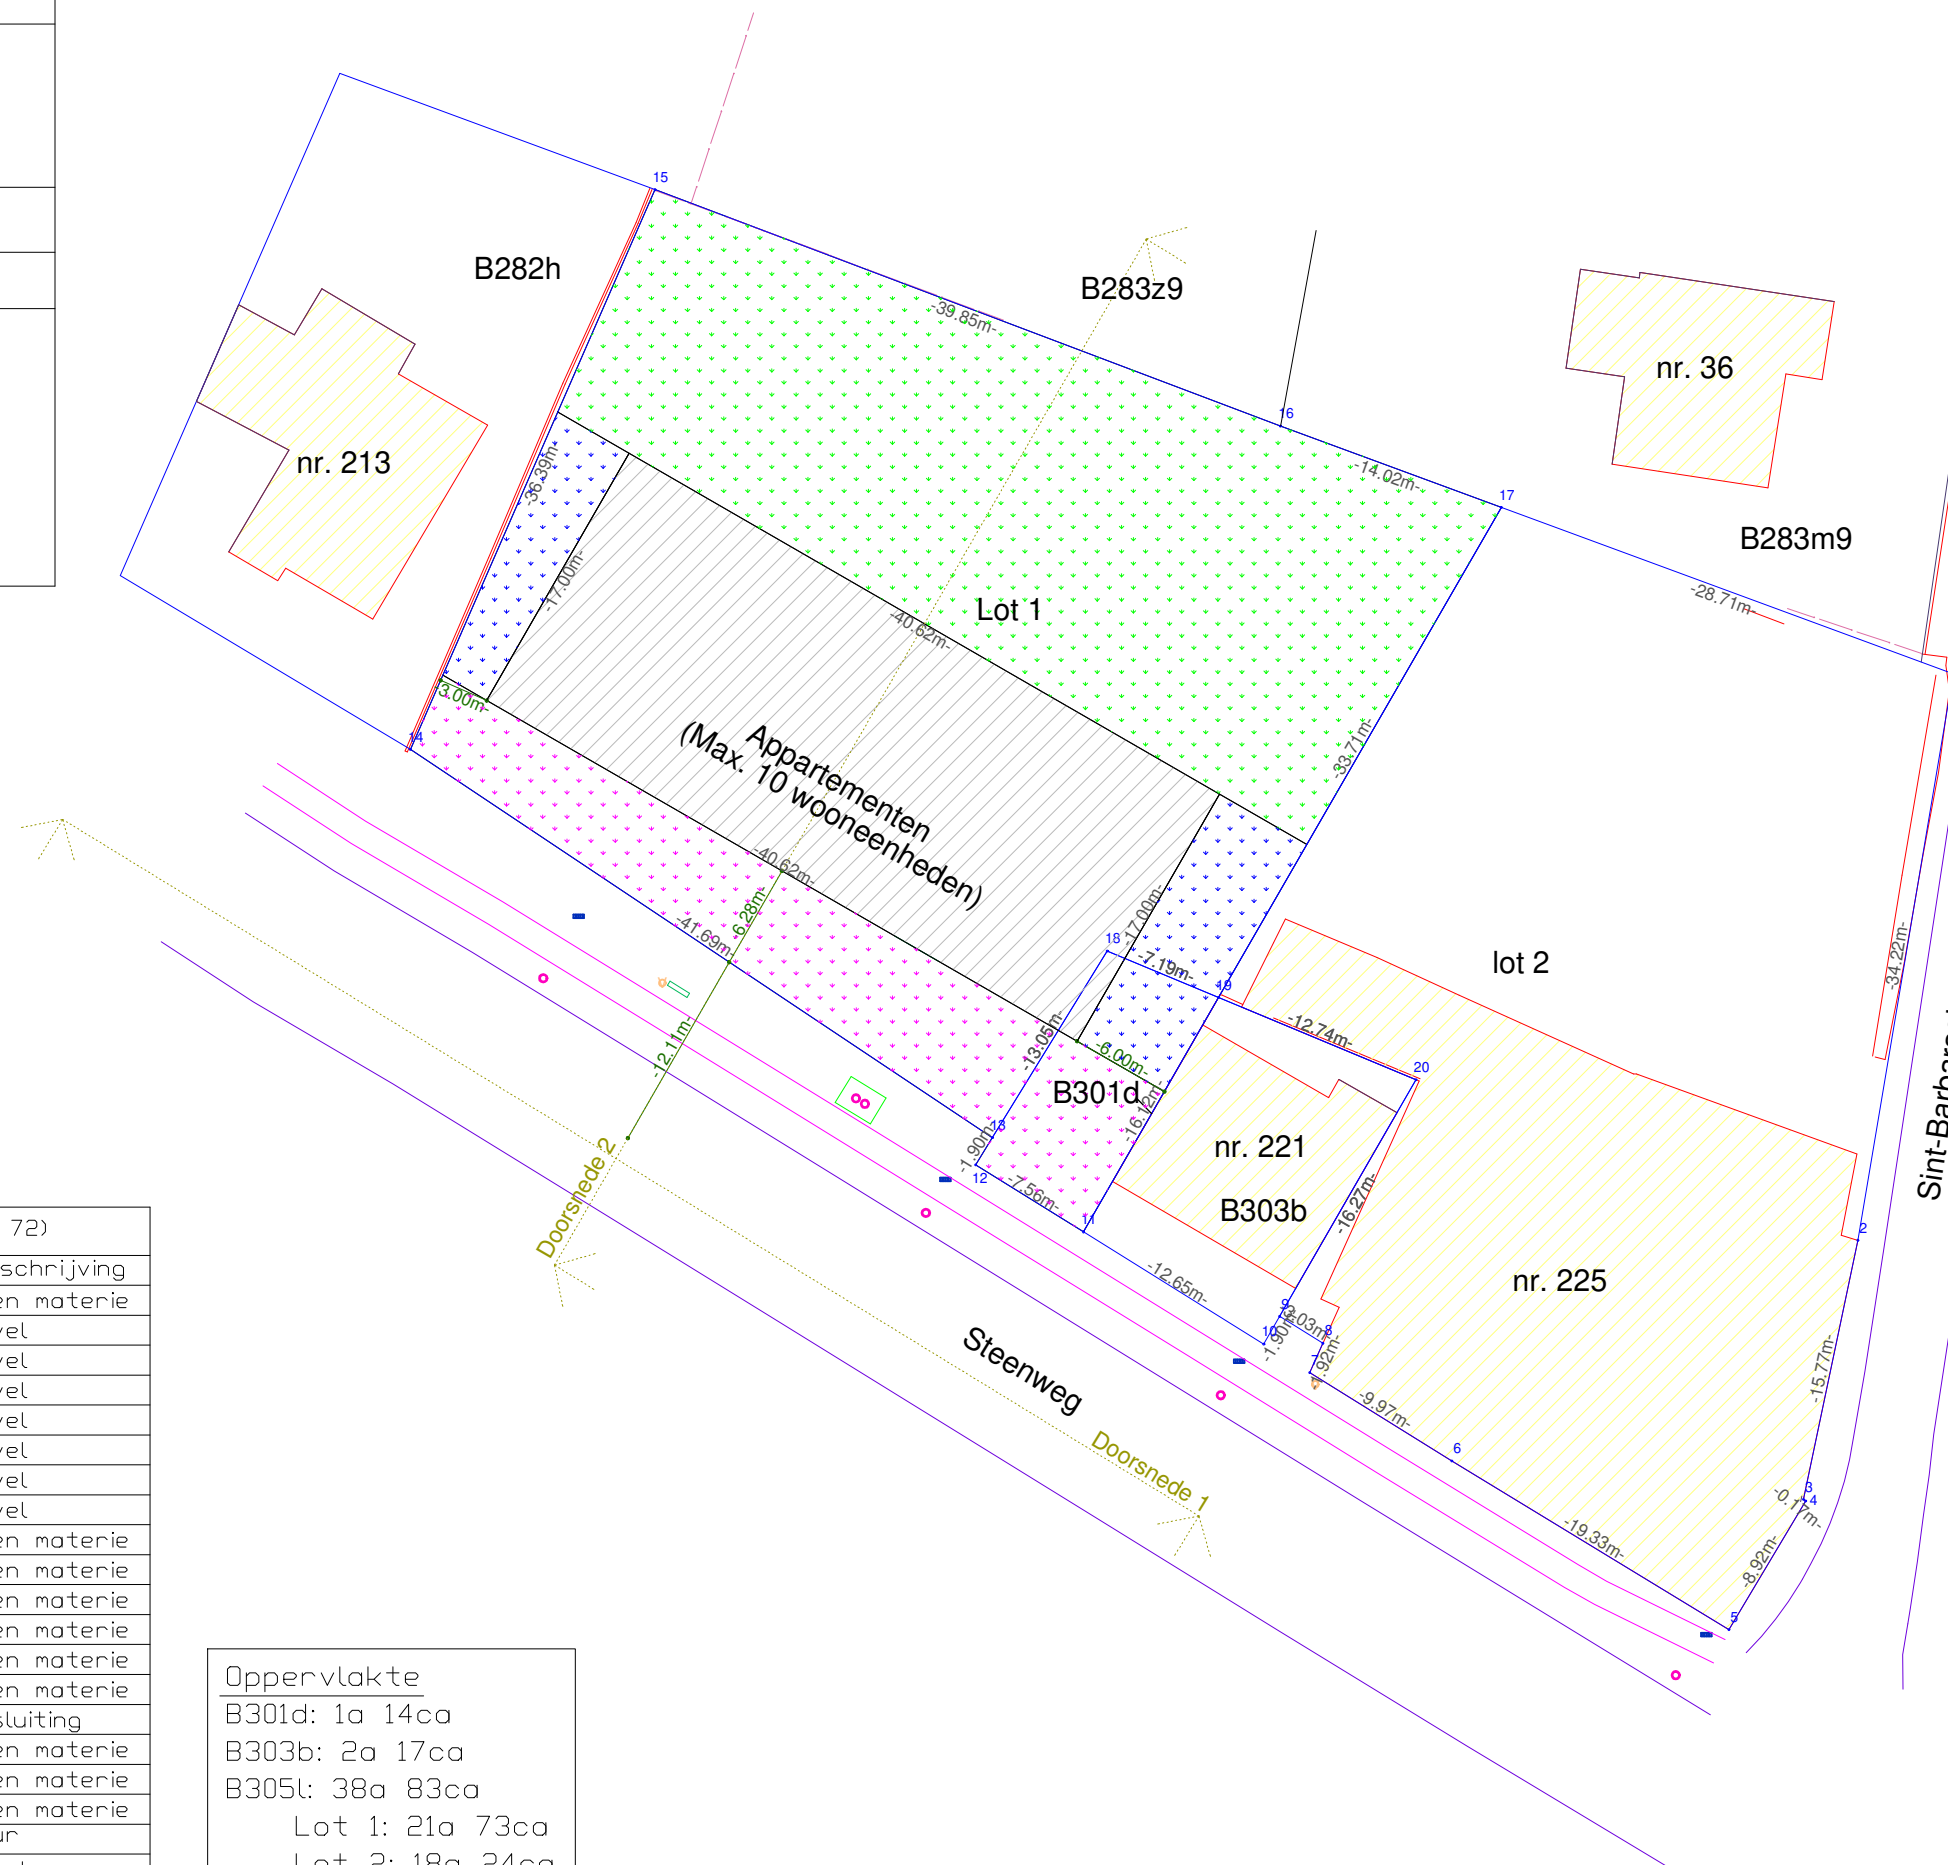

Provincie Limburg
 Gemeente Heers
 Afdeling 1
 Sectie B
 nr. 305l, 301d en 303b
 20 november 2025
 Schaal: 1/450 (a3)
 bvba DELCOUR TOM LANDMETER
 LAN 14/1599
 Ingenieur- Landmeter - expert
 Tom Delcour
 Brugstraat 3
 3870 Vechmaal (Heers)
 TD_2025_v13



Coördinatentabel (Lambert 72)

NR	X	Y	Beschrijving
1	216118.135	160092.072	geen materie
2	216112.440	160058.329	gevel
3	216109.198	160042.897	gevel
4	216109.328	160042.791	gevel
5	216104.754	160035.129	gevel
6	216088.239	160045.176	gevel
7	216079.774	160050.440	gevel
8	216080.561	160052.191	gevel
9	216077.986	160053.793	geen materie
10	216077.035	160052.143	geen materie
11	216066.289	160058.825	geen materie
12	216059.866	160062.820	geen materie
13	216060.864	160064.440	geen materie
14	216026.177	160087.573	geen materie
15	216040.751	160120.921	afsluiting
16	216078.032	160106.838	geen materie
17	216091.189	160101.993	geen materie
18	216067.712	160075.555	geen materie
19	216074.346	160072.792	muur
20	216086.108	160067.894	gevel

Oppervlakte
 B301d: 1a 14ca
 B303b: 2a 17ca
 B305l: 38a 83ca
 Lot 1: 21a 73ca
 Lot 2: 18a 24ca

LEGENDE

	bestaand gebouw
	Zone voortuin
	Zone zijtuin
	Zone achtertuin
	bouwzone appartement
	perceelgrens
	wegrand
	afsluiting
	geconstrueerde lijn
	rand verharding
	rand grind
	muur
	fietspad
	grensnaal
	putdeksel
	waterslokker
	boom
	verlichtingspaal