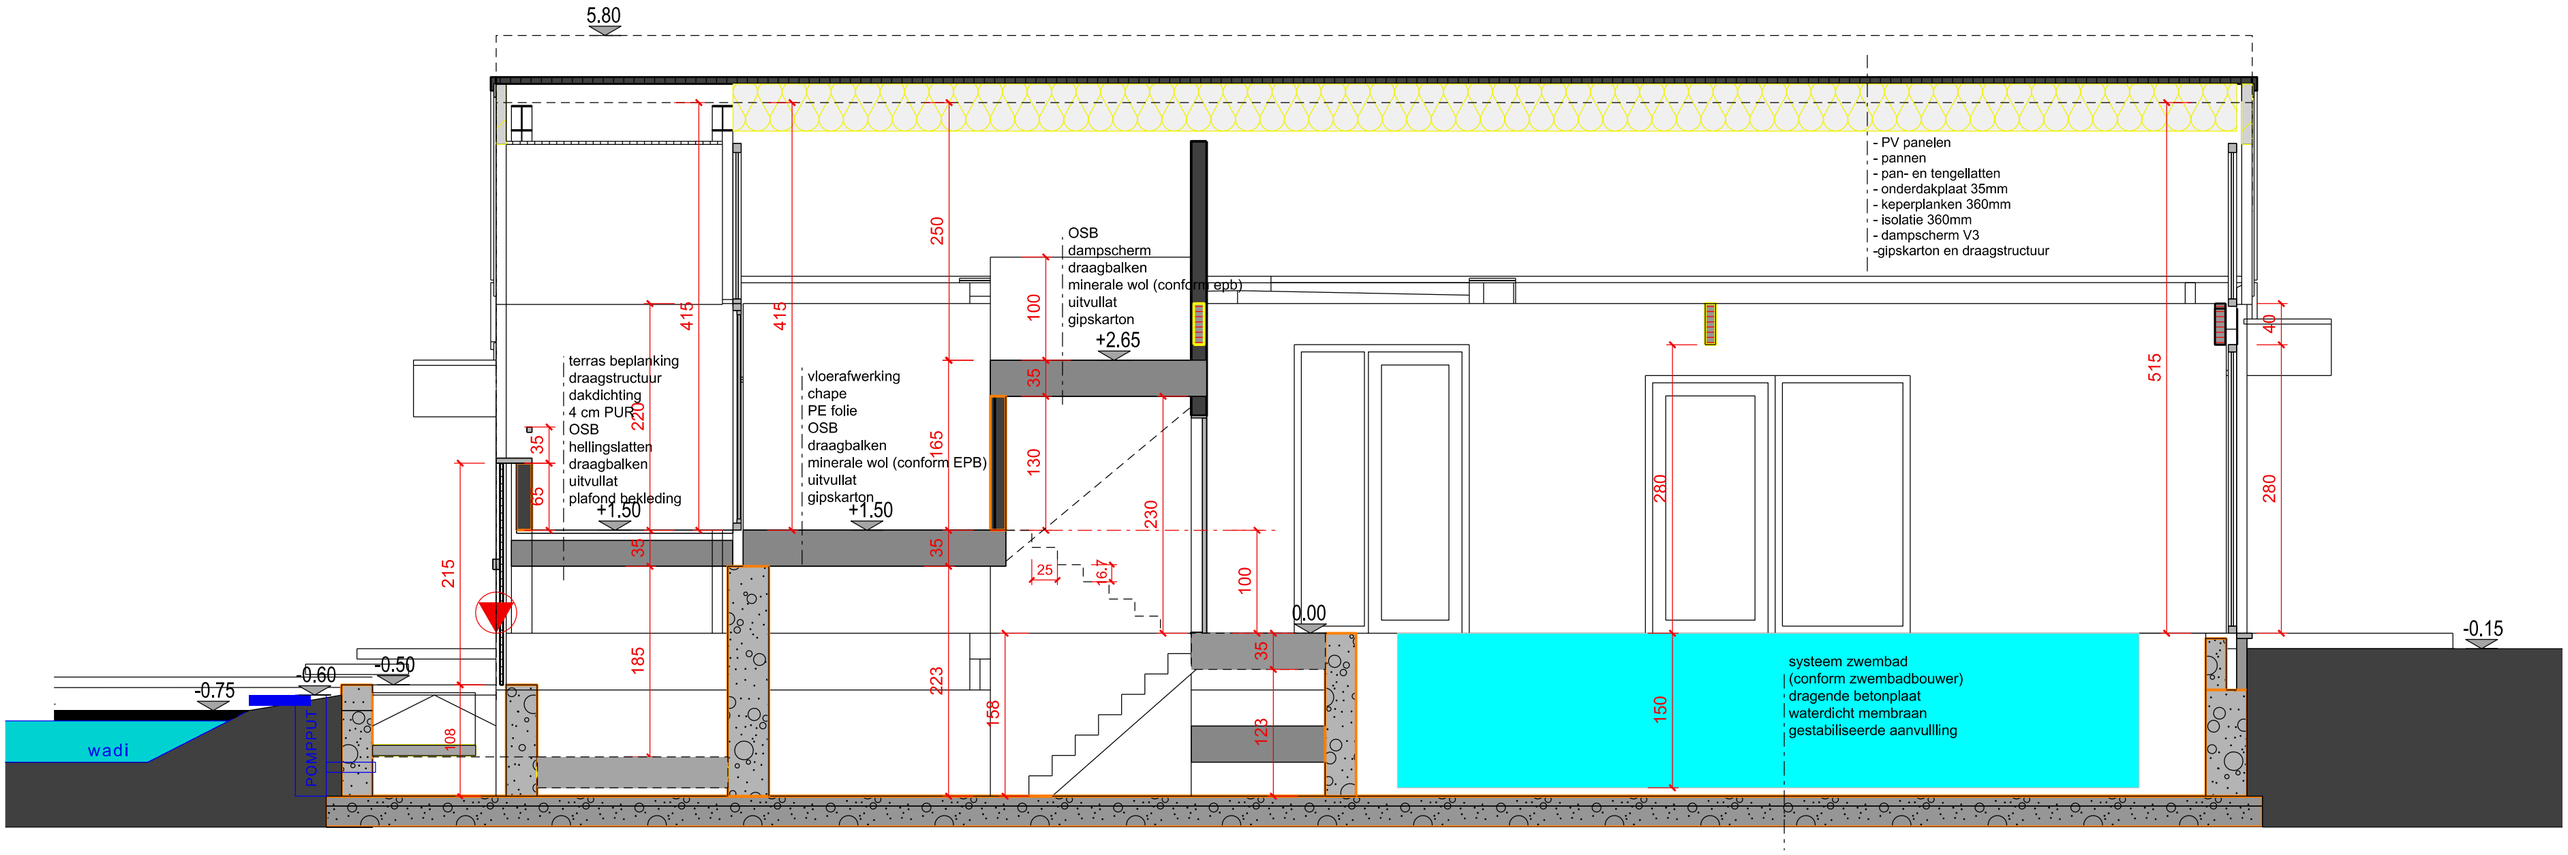

DOORSNEDE A-B

BOUWEN VAN EEN VRIJSTAANDE WONING

Meetlijn: 100cm

Schaal: 1/ 50

Ref. peil = 0-peil

Datum opmaak plan: 17/12/2025

PERCEEL:
Nieuwe Steenweg
Heers
Afd. 4, sectie B, nr. 688N2/deel

Architecten Claes-Vanoppen BV
Diestersteenweg 189
3510 Kermt- Hasselt
0479 / 28 26 66
info@claesvanoppen.be

ARCHITECTEN
CLAES - VANOPPEN
BVBA