

POOLHOUSE

NIEUWE TOESTAND

ONDERWERP

25.45

Verbouwing
Eengezinswoning

BOUWTERREIN

Heersestraat 26
3870 Heers
Afdeling 1, Sectie D
nrs. 145D

BOUWHEER



Dhr. Olivier Aerts
& Mevr. Charlotte Miguet
Heersestraat 26
3870 Heers

DOSSIERBEHEERDER

Arch. Bram Bijns
Tel. 0472 44 95 49
bram@bijnens-kellens.be

REVISIE A

BOUWAANVRAAG
30/09/2025
pg. 50

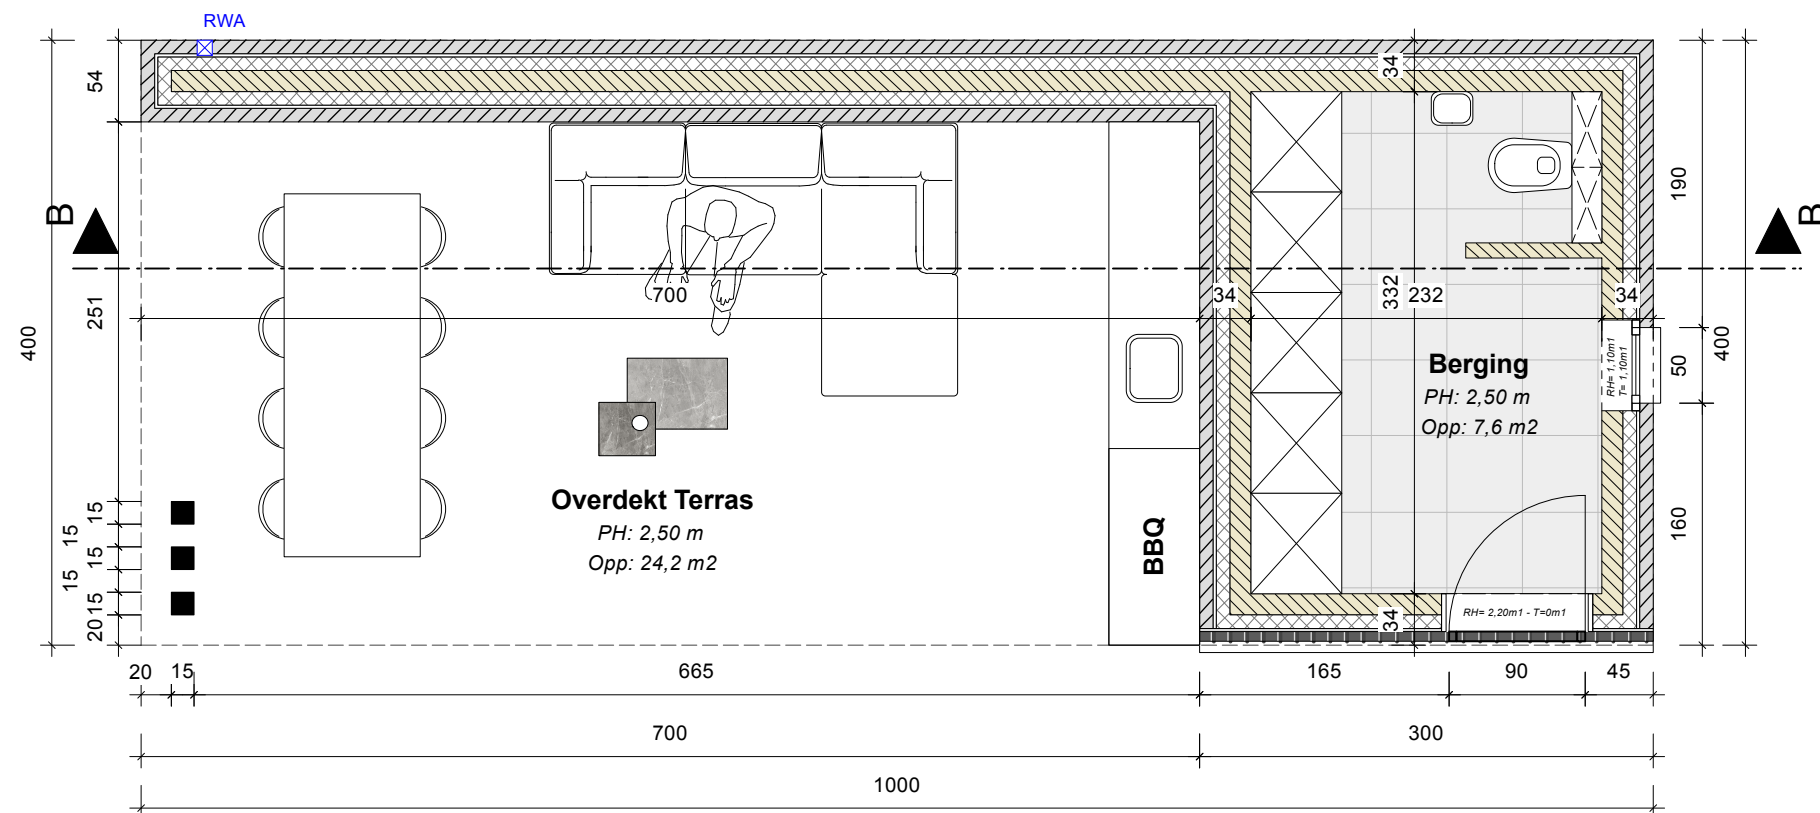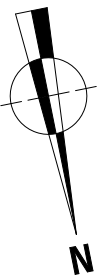

SCHAAL 1/50

