

ONDERWERP

25.45
Verbouwing
Eengezinswoning

BOUWTERREIN

Heersestraat 26
3870 Heers
Afdeling 1, Sectie D
nrs. 145D

BOUWHEER

Dhr. Olivier Aerts
& Mevr. Charlotte Miguët
Heersestraat 26
3870 Heers

DOSSIERBEHEERDER

Arch. Bram Bijmens
Tel. 0472 44 95 49
bram@bijmens-kellens.be


REVISIE A

BOUWAANVRAAG
30/09/2025
pg. 59



WADI

inhoud: $(1/3) \cdot 0,36\text{m} \cdot (22\text{m}^2 + \sqrt{22\text{m}^2 \cdot 39,2\text{m}^2}) + 39,2\text{m}^2 = 10,8679\text{m}^3 = 10\,867,9\text{ Liter}$
oppervlakte: 39,2m²

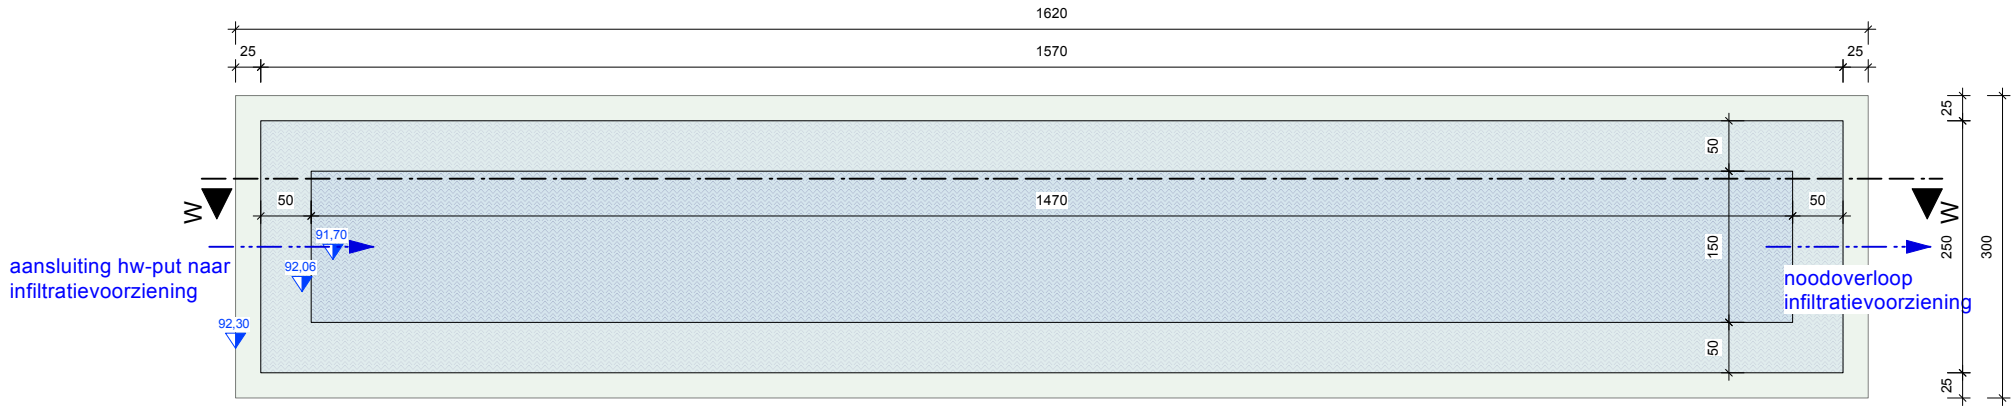

Doorsnede W-W

