

NIEUWE TOESTAND


25.45
Verbouwing
Eengezinswoning

Heersestraat 26
3870 Heers
Afdeling 1, Sectie D
nrs. 145D


Dhr. Olivier Aerts
& Mevr. Charlotte Miguet
Heersestraat 26
3870 Heers

Arch. Bram Bijns
Tel. 0472 44 95 49
bram@bijns-kellens.be

BOUWAANVRAAG
30/09/2025
pg. 37

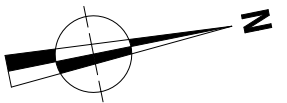

BIJNENS KELLENS
architecten

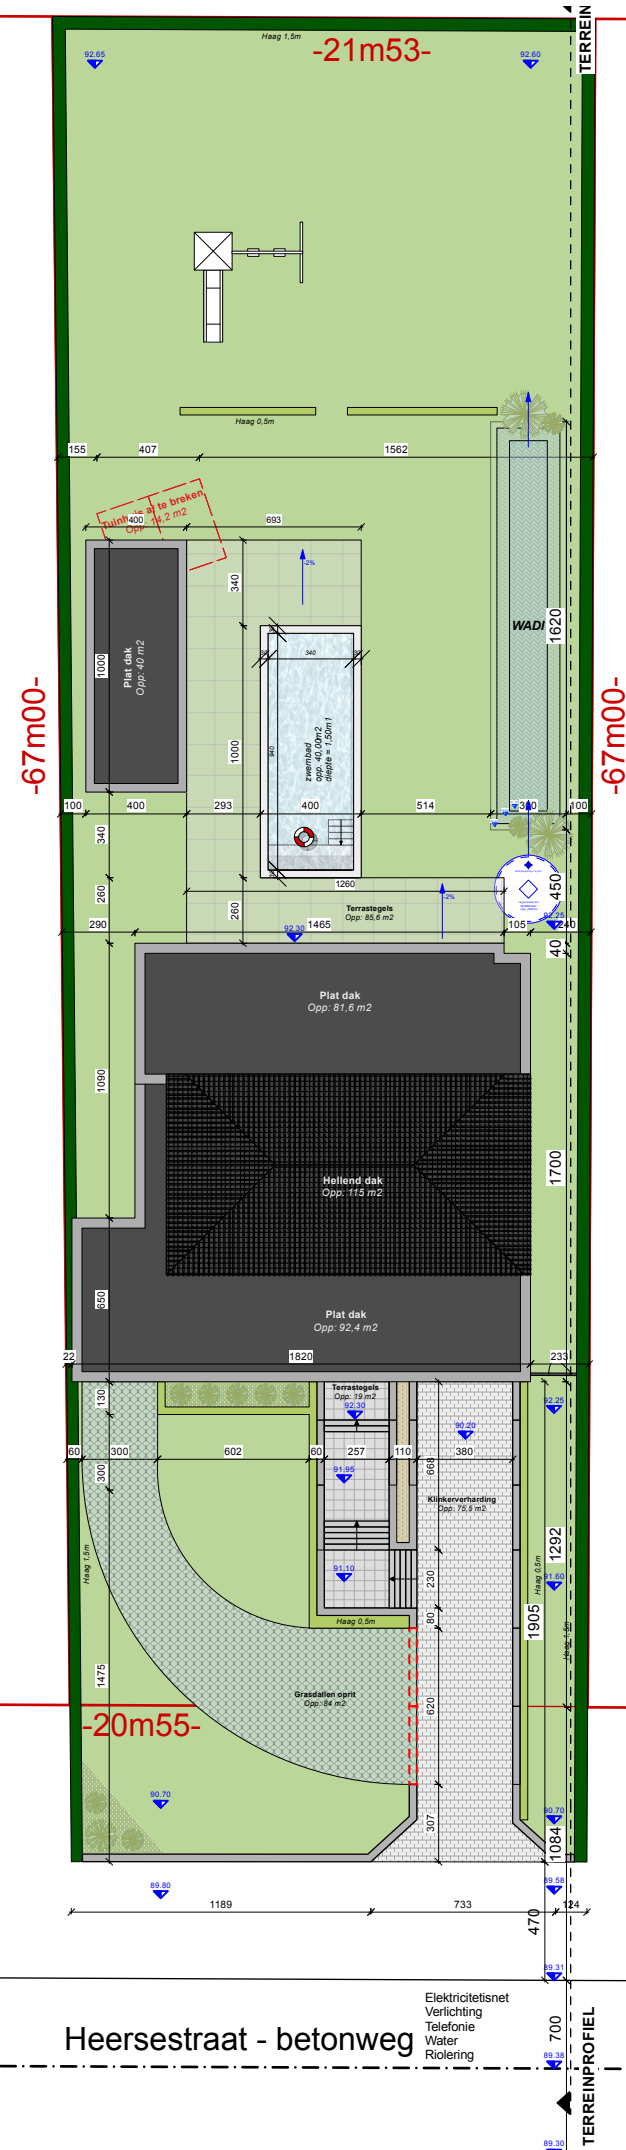

Heersestraat - betonweg

- Elektricitetsnet
- Verlichting
- Telefonie
- Water
- Riolering

TERREINBOEIJ

SCHAAL 1/300

