


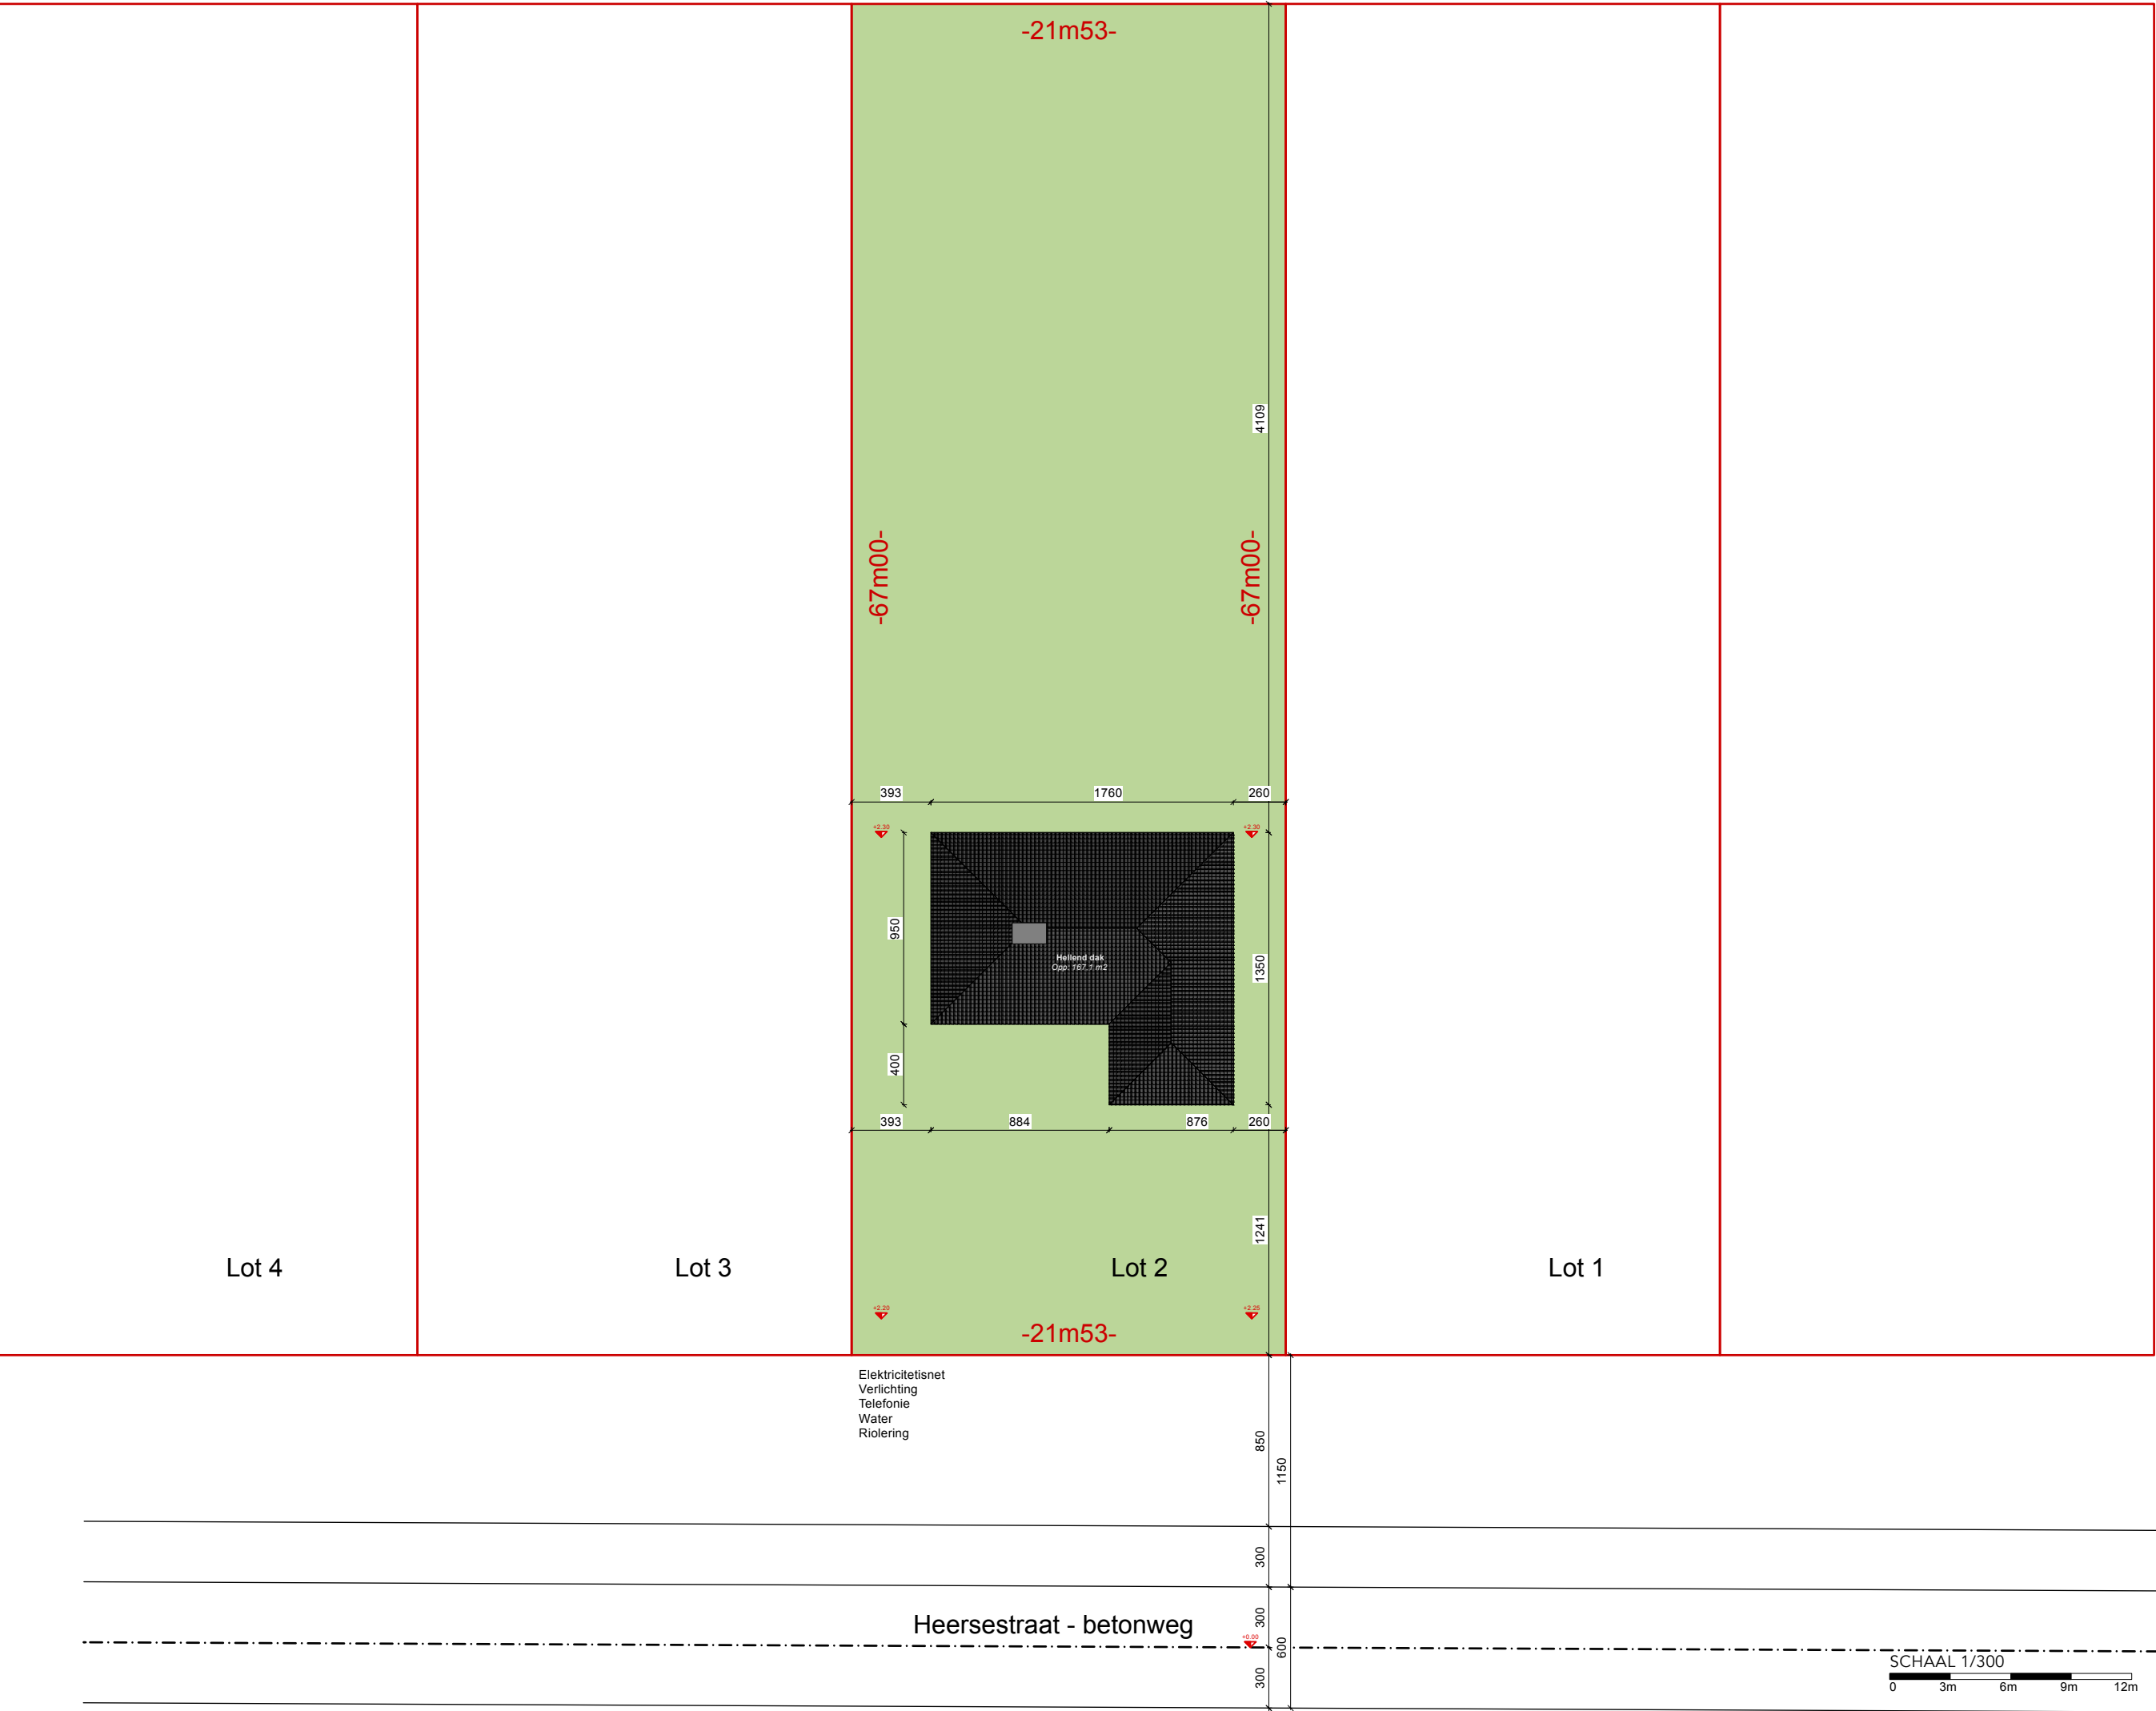

INPLANTING

VERGUNDE TOESTAND

ONDERWERP
25.45
Verbouwing
Eengezinswoning

BOUWTERREIN
Heersestraat 26
3870 Heers
Afdeling 1, Sectie D
nrs. 145D

BOUWHEER
Dhr. Olivier Aerts
& Mevr. Charlotte Miguet
Heersestraat 26
3870 Heers

DOSSIERBEHEERDER
Arch. Bram Bijmens
Tel. 0472 44 95 49
bram@bijmens-kellens.be

REVISIE A
BOUWAANVRAAG
30/09/2025
pg. 09

BIJMENS KELLENS
architecten