


AANDUIDING TERREINSNEDES (1/250)

LP_B

Horizontale schaal: 1/250
 Vertikale schaal: 1/250
 Referentievlak: 80.00m (T.A.W.)

BESTAAND HOOGTEPEIL
KUMULAFSTAND

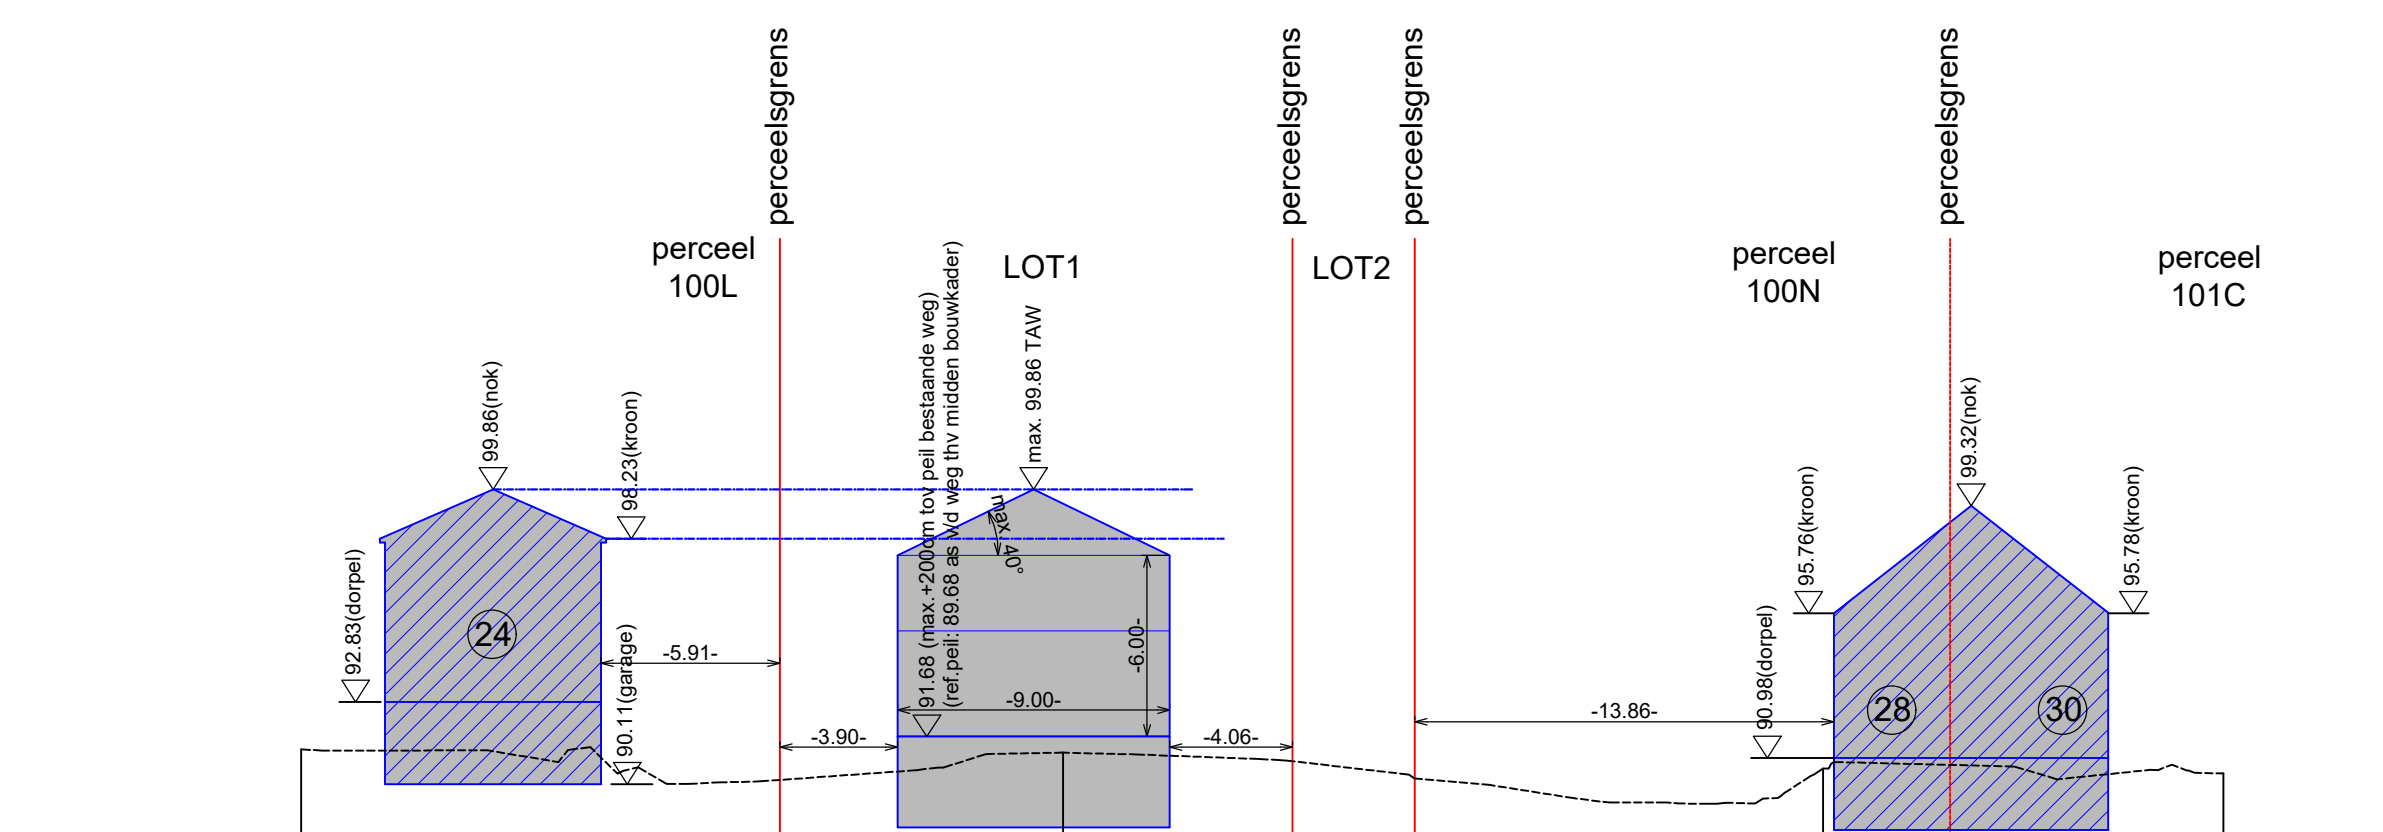

000.00	007.50	015.00	022.50	030.00	037.50	045.00	052.50	060.00	067.50
91.22	90.65	90.45	91.13	90.78	89.81	89.64	90.71	90.46	

**Verkaveling
 "Batsheersstraat"**

Terreinsnede B

Heers, 2° afdeling,
 Batsheers, sectie A

Nr.: 100P

Riemsterweg 117, B-3742 Bilzen
 T. 089/51.53.43 F. 089/51.53.44
 website: www.geotec.be
 e-mail: info@geotec.be

INDEX	AARD	DATUM
01	Opmaak voorontwerp	18/01/2023
02	Startoverleg met Agentschap Onroerend Erfgoed	14/08/2024
03	Opmaak typologische studie Batsheers	4/12/2024
04	Vervolgoverleg met Agentschap Onroerend Erfgoed	09/03/2025
05	Opmaak verkavelingsdossier	21/03/2025

Formaat : 1050 x 297
 Getek. : MU
 ProjL. : MU

ing. Peter Gijssen
 Lan 040136 / Gedelegeerd bestuurder