

**PERCELSAFMETINGEN EN GRENZEN**

DE AFMETINGEN VAN HET PERCEEL ZOALS WEERGEGEVEN IN DE PLANNEN EN TEKENINGEN ZIJN OPGESTELD OP BASIS VAN DE VASTSTELLINGEN EN HET AANGELEVERDE INPLANTINGSPLAN VAN DE BEËDIGD LANDMETER JOS MICHAUX.

**BEPERKING VAN AANSPRAKELIJKHEID:**

NOCH DE ARCHITECT, NOCH HET TEKENBUREAU KUNNEN AANSPRAKELIJK WORDEN GESTELD VOOR FOUTEN, ONNAUWKEURIGHEDEN OF AFWIJINGEN IN DE PERCELSAFMETINGEN EN GRENZEN.

**RIOLERINGSSTELSEL EN ONDERGRONDSE INFRASTRUCTUUR**

DE WEERGEGEVEN RIOLERINGSSTELSLS EN ONDERGRONDSE LEIDINGEN OP DE PLANNEN ZIJN OP BASIS VAN BESCHIKBARE GEGEVENS EN BEST BESCHIKBARE INSCHATTINGEN VERWERKT. VASTSTELLING: ONDERGRONDSE INFRASTRUCTUUR IS NIET VOLLEDIG GEVERIFIEERD EN KAN AFWIJKEN VAN DE WERKELIJKE SITUATIE.

**VERANTWOORDELIJKHEID:**

DE CLIËNT OF AANVRAGER WORDT AANGEMOEDIGD DESKUNDIG ONDERZOEK TE LATEN UITVOEREN (BV. DOOR STUDIEBUREAU) VOOR EXACTE LIGGING EN AFMETINGEN.

**BEPERKING VAN AANSPRAKELIJKHEID:**

NOCH DE ARCHITECT, NOCH HET TEKENBUREAU KAN AANSPRAKELIJK WORDEN GESTELD VOOR AFWIJINGEN, ONTBREKENDE INFORMATIE OF SCHADE VOORTVLOEIEND UIT ONDERGRONDSE INFRASTRUCTUUR; ALLE WEERGEVEGEN INFORMATIE DIENST ALS INDICATIEVE SCHATTING.

**REGENWATER**

HET REGENWATER VAN DE VERGUNDE WONING VERLOOPT CFR; VERGUNNING EN IS NIET VRIJGESTELD VAN HET HEMLWATERADDENDUM.  
HET HEMLWATER VAN DE TUINBERGING WATERT OP NATUURLIJKE WIJZE AF NAAR DE ONVERHARDE ONDERGROND. HIERDOOR IS HET HEMLWATERADDENDUM NIET VAN TOEPASSING

**GEGEVENS VAN DERDEN EN INFORMATIEVERSTREKING**

DE PLANNEN EN ONTWERPEN ZIJN OPGESTELD OP BASIS VAN DOOR DE CLIËNT OF DERDEN VERSTREKTE GEGEVENS. NOCH DE ARCHITECT, NOCH HET TEKENBUREAU KAN AANSPRAKELIJK WORDEN GESTELD VOOR FOUTEN, ONNAUWKEURIGHEDEN OF ONVOLLEDIGHEDEN IN DEZE GEGEVENS.

**VERGUNNINGSVORWAARDEN EN OVERHEIDSBESLISSINGEN**

DE ARCHITECT IS NIET VERANTWOORDELIJK VOOR DE UITEINDELIJKE GOEDKEURING OF AFGIFTE VAN EEN VERGUNNING DOOR DE BEVOEGDE OVERHEID. ALLE ADVIEZEN MET BETREKKING TOT VERGUNNINGSMOGELIJKHEDEN ZIJN INDICATIEF EN VORMEN GEEN GARANTIE OP VERGUNNINGVERLENING.

**WIJZIGINGEN DOOR DERDEN / LATERE AANPASSINGEN**

WIJZIGINGEN AAN DE PLANNEN OF UITVOERING DOOR DERDEN ZONDER VOORAFGAANDE GOEDKEURING VAN DE ARCHITECT VALLLEN BIJTEN DE AANSPRAKELIJKHEID VAN DE ARCHITECT.

**INDICATIEVE MAATVOERINGEN EN SCHATTINGEN**

ALLE OPGEVEGEN MATEN, OPPERVLAKTEN EN VOLUMES ZIJN INDICATIEF EN WORDEN AANVAARD ALS SCHATTINGEN. VOOR OFFICIËLE VASTSTELLINGEN BLIJFT HET DE VERANTWOORDELIJKHEID VAN DE CLIËNT EEN ERKEND DESKUNDIGE AAN TE STELLEN.




**CONSTRUCTIEVE EN TECHNISCHE UITVOERING**


DE ARCHITECT EN HET TEKENBUREAU STELLEN DE PLANNEN OP MAAR ZIJN NIET VERANTWOORDELIJK VOOR DE UITVOERING VAN DE WERKEN, AFWIJINGEN EN OF SCHADE VOORTVLOEIEND UIT DE UITVOERING.  
DE UITVOERING LIGT SOWIESO NIET ONDER DE VERANTWOORDELIJKHEID VAN DE AANVRAGER ARCHITECT ONTWERP.  
INDIEN ER WERFOPVOLGING VAN TOEPASSING IS DIENST HIERVOOR EEN ANDERE ARCHITECT AANGESTELD TE WORDEN.

**GEBRUIK VAN PLANNEN / INTELLECTUELE EIGENDOM**

DE PLANNEN EN DOCUMENTEN ZIJN UITSLUITEND BEDOELD VOOR GEBRUIK DOOR DE CLIËNT EN DE BEVOEGDE INSTANTIES IN HET KADER VAN DEZE OPDRACHT. ELK ANDER GEBRUIK ZONDER TOESTEMMING VAN DE ARCHITECT IS NIET TOEGESTAAN EN GESCHIEDT OP EIGEN RISICO.

**LEGENDE FUNDERING**

-  fundering - beton
-  leiding DWA (droogweerafvoer)
-  leiding FEC (fecaliën)

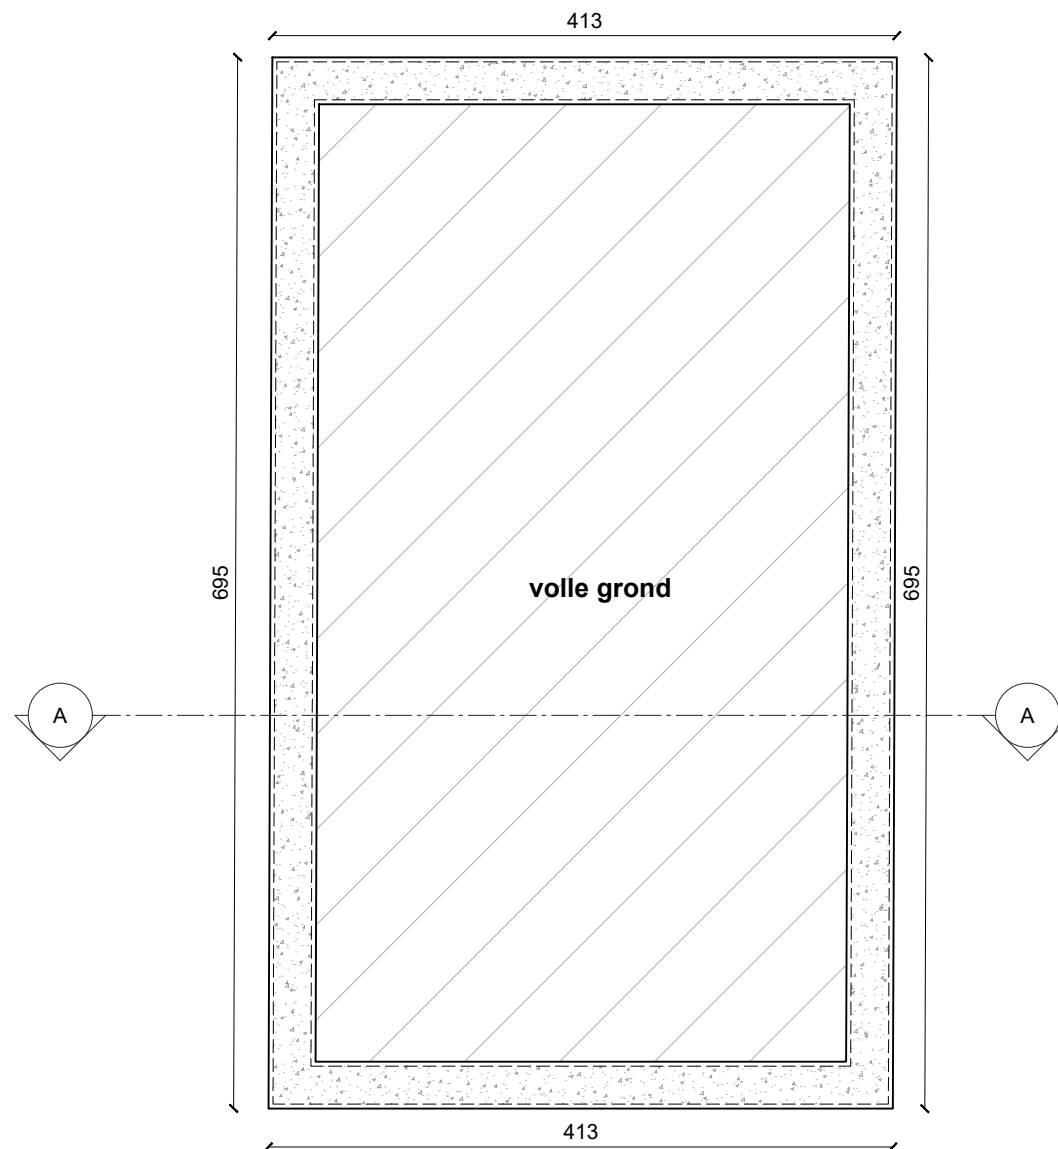

	
 Architect Eline Lanckriet eline@onvergund.be	 Bouwkundig studie bureau francis@onvergund.be
GEMEENTE: Heers	PROVINCIE: Limburg
<b>PROJECT:</b> Regularisatie	
LIGGING: Burgemeestersstraat 113 - 3870 Heers	
KADASTER: Heers Afdeling: 11	Sectie: C Nummer: 100B0
VOOR REKENING VAN: Anneke coenen	
TOESTAND: BESTAANDE TOESTAND	
PLAN: RIOLERINGS- EN FUNDERINGSPLAN TUINBERGING	
DOSSIERNR. : BT25_OV009_251209_BM	
DATUM: 10 december 2025	
SCHAAL: 1:50	
 1/50	