

PERCELSAFMETINGEN EN GRENZEN

DE AFMETINGEN VAN HET PERCEEL ZOALS WEERGEGEVEN IN DE PLANNEN EN TEKENINGEN ZIJN OPGESTELD OP BASIS VAN DE VASTSTELLINGEN EN HET AANGELEVERDE INPLANTINGSPLAN VAN DE BEËDIGD LANDMETER JOS MICHAUX.

BEPERKING VAN AANSPRAKELIJKHEID:

NOCH DE ARCHITECT, NOCH HET TEKENBUREAU KUNNEN AANSPRAKELIJK WORDEN GESTELD VOOR FOUTEN, ONNAUWKEURIGHEDEN OF AFWIJINGEN IN DE PERCELSAFMETINGEN EN GRENZEN.

RIOLERINGSSTELSEL EN ONDERGRONDSE INFRASTRUCTUUR

DE WEERGEGEVEN RIOLERINGSSTELSELS EN ONDERGRONDSE LEIDINGEN OP DE PLANNEN ZIJN OP BASIS VAN BESCHIKBARE GEGEVENS EN BEST BESCHIKBARE INSCHATTINGEN VERWERKT. VASTSTELLING: ONDERGRONDSE INFRASTRUCTUUR IS NIET VOLLEDIG GEVERIFIEERD EN KAN AFWIJKEN VAN DE WERKELIJKE SITUATIE.

VERANTWOORDELIJKHEID:

DE CLIËNT OF AANVRAGER WORDT AANGEMOEDIGD DESKUNDIG ONDERZOEK TE LATEN UITVOEREN (BV. DOOR STUDIEBUREAU) VOOR EXACTE LIGGING EN AFMETINGEN.

BEPERKING VAN AANSPRAKELIJKHEID:

NOCH DE ARCHITECT, NOCH HET TEKENBUREAU KAN AANSPRAKELIJK WORDEN GESTELD VOOR AFWIJINGEN, ONTBREKENDE INFORMATIE OF SCHADE VOORTVLOEIEND UIT ONDERGRONDSE INFRASTRUCTUUR; ALLE WEERGEGEVEN INFORMATIE DIENST ALS INDICATIEVE SCHATTING.

REGENWATER

HET REGENWATER VAN DE VERGUNDE WONING VERLOOPT CFR; VERGUNNING EN IS NIET VRIJGESTELD VAN HET HEMLWATERADDENDUM. ALLE TE REGULARISEREN CONSTRUCTIES WATEREN OP NATUURLIJKE WIJZE AF NAAR DE ONVERHARDE ONDERGROND (M.U.V. DE WONING). DEZE REGELING IS VAN TOEPASSING OP ALLE TE REGULARISEREN CONSTRUCTIES, TENZIJ UITDRUKKELIJK ANDERS VERMELD IN DE PLANNEN OF DOCUMENTEN. HIERDOOR IS HET HEMLWATERADDENDUM NIET VAN TOEPASSING OP DE TE REGULARISEREN CONSTRUCTIES WAAR VAN TOEPASSING, AANGEZIEN HET HEMLWATER LOKAAL EN VOLLEDIG GEINFILTREERD WORDT IN DE BODEM.

GEGEVENS VAN DERDEN EN INFORMATIEVERSTREKKING

DE PLANNEN EN ONTWERPEN ZIJN OPGESTELD OP BASIS VAN DOOR DE CLIËNT OF DERTEN VERSTREKTE GEGEVENS. NOCH DE ARCHITECT, NOCH HET TEKENBUREAU KAN AANSPRAKELIJK WORDEN GESTELD VOOR FOUTEN, ONNAUWKEURIGHEDEN OF ONVOLLEDIGHEDEN IN DEZE GEGEVENS.

VERGUNNINGSVORWAARDEN EN OVERHEIDSBESLISSINGEN

DE ARCHITECT IS NIET VERANTWOORDELIJK VOOR DE UITEINDELIJKE GOEDKEURING OF AFGIFTE VAN EEN VERGUNNING DOOR DE BEVOEGDE OVERHEID. ALLE ADVIEZEN MET BETREKKING TOT VERGUNNINGSMOGELIJKHEDEN ZIJN INDICATIEF EN VORMEN GEEN GARANTIE OP VERGUNNINGVERLENING.

WIJZIGINGEN DOOR DERTEN / LATERE AANPASSINGEN

WIJZIGINGEN AAN DE PLANNEN OF UITVOERING DOOR DERTEN ZONDER VOORAFGAANDE GOEDKEURING VAN DE ARCHITECT VALLEN BUITEN DE AANSPRAKELIJKHEID VAN DE ARCHITECT.

INDICATIEVE MAATVOERINGEN EN SCHATTINGEN

ALLE OPGEGEVEN MATEN, OPPERVLAKTEN EN VOLUMES ZIJN INDICATIEF EN WORDEN AANVAARD ALS SCHATTINGEN. VOOR OFFICIËLE VASTSTELLINGEN BLIJFT HET DE VERANTWOORDELIJKHEID VAN DE CLIËNT EEN ERKEND DESKUNDIGE AAN TE STELLEN.




CONSTRUCTIEVE EN TECHNISCHE UITVOERING


DE ARCHITECT EN HET TEKENBUREAU STELLEN DE PLANNEN OP MAAR ZIJN NIET VERANTWOORDELIJK VOOR DE UITVOERING VAN DE WERKEN, AFWIJINGEN EN OF SCHADE VOORTVLOEIEND UIT DE UITVOERING. DE UITVOERING LIGT SOWIESO NIET ONDER DE VERANTWOORDELIJKHEID VAN DE AANVRAGER ARCHITECT ONTWERP. INDIEN ER WERFOPVOLGING VAN TOEPASSING IS DIENST HIERVOOR EEN ANDERE ARCHITECT AANGESTELD TE WORDEN.

GEBRUIK VAN PLANNEN / INTELLECTUELE EIGENDOM

DE PLANNEN EN DOCUMENTEN ZIJN UITSLUITEND BEDOELD VOOR GEBRUIK DOOR DE CLIËNT EN DE BEVOEGDE INSTANTIES IN HET KADER VAN DEZE OPDRACHT. ELK ANDER GEBRUIK ZONDER TOESTEMMING VAN DE ARCHITECT IS NIET TOEGESTAAN EN GESCHIEDT OP EIGEN RISICO.

 LEGENDE FUNDERING

-  fundering - beton
-  leiding DWA (droogweerafvoer)
-  leiding FEC (fecaliën)

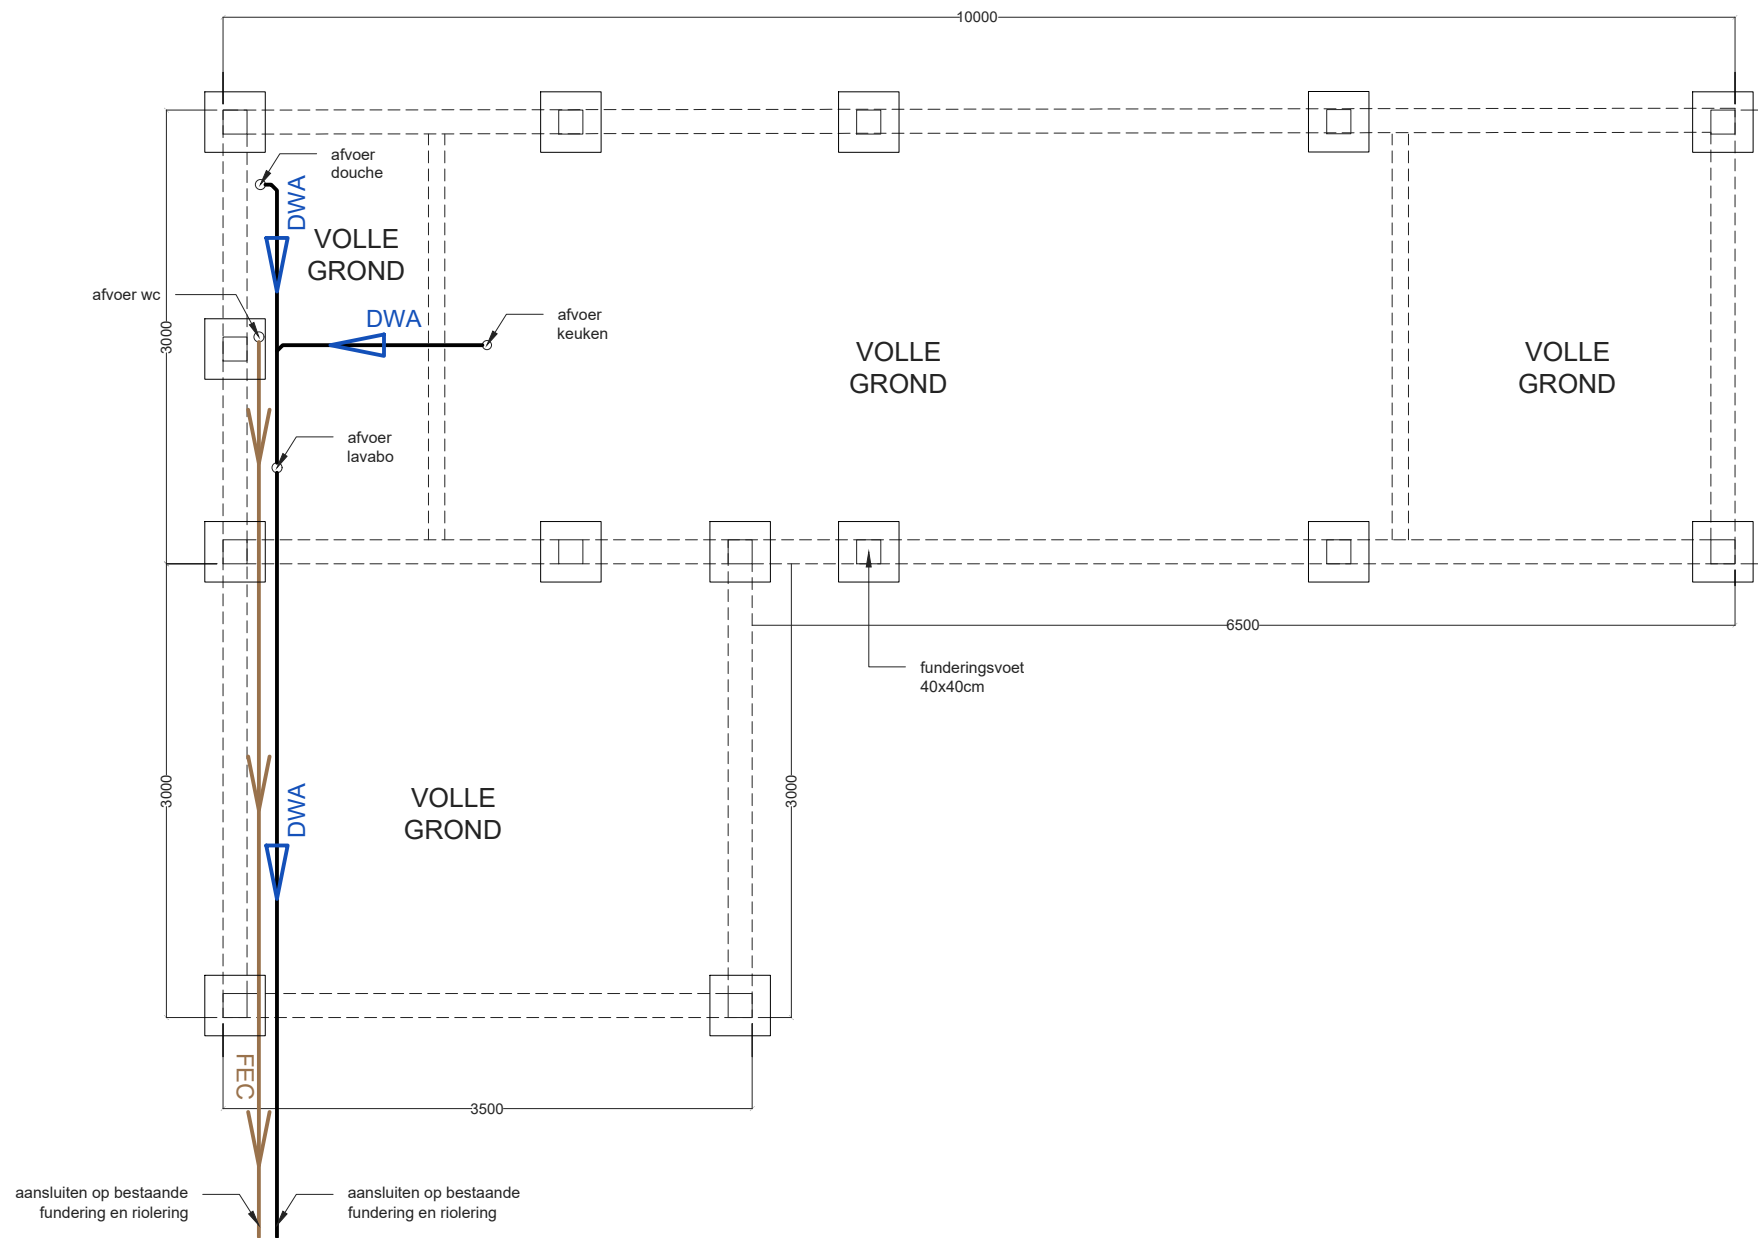



 Architect Eline Lanckriet eline@onvergund.be	 Bouwkundig studie bureau francis@onvergund.be
GEMEENTE: Heers	PROVINCIE: Limburg
PROJECT: Regularisatie	
LIGGING: Burgemeestersstraat 113 - 3870 Heers	
KADASTER: Heers Afdeling: 11	Sectie: C Nummer: 100B0
VOOR REKENING VAN: Aneke coenen	
TOESTAND: NIEUWE TOESTAND	
PLAN: RIOLERINGS- EN FUNDERINGSPLAN ZORGWONING	
DOSSIERNR. : BT25_OV009_251209_BM	
DATUM: 10 december 2025	
SCHAAL: 1:50	
	