


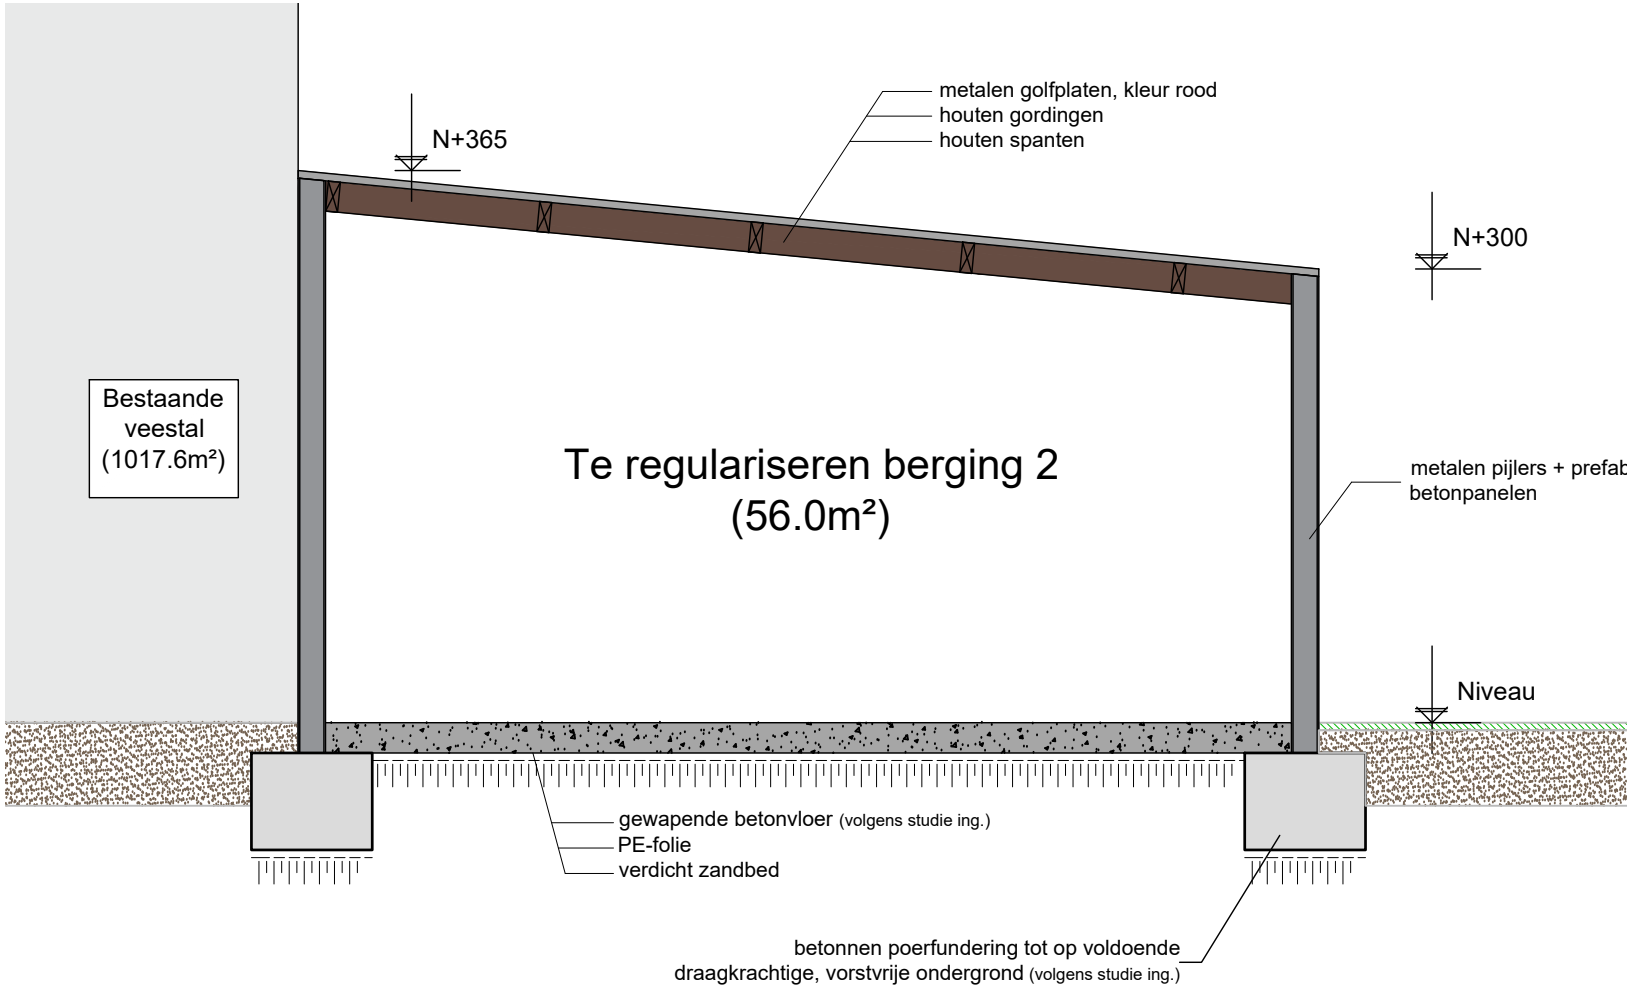

Berging 2 Doorsnede
1/50 0 50 100 *Bestaande = gewenste toestand*

Project 24-20582 4/07/2025	Bouwplaats Raes Van Heerslaan 40, 3870 Heers Afd. 1, Sectie B Nr(s): 272p, 272v, 272w	Opdrachtgever Brone Karel	In samenwerking met www.dlv.be Tel.: 011 60 90 60 Koolmijnlaan 201, 3582 Beringen
---	---	-------------------------------------	---



PARALLEL ARCHITECTEN bv
Tel.: 011 56 19 77
Correspondentie - Koolmijnlaan 201, 3582 Beringen
Zetel: Biezeweg 15A, 9320 Wetteren
Info@parallel-architecten.be

