


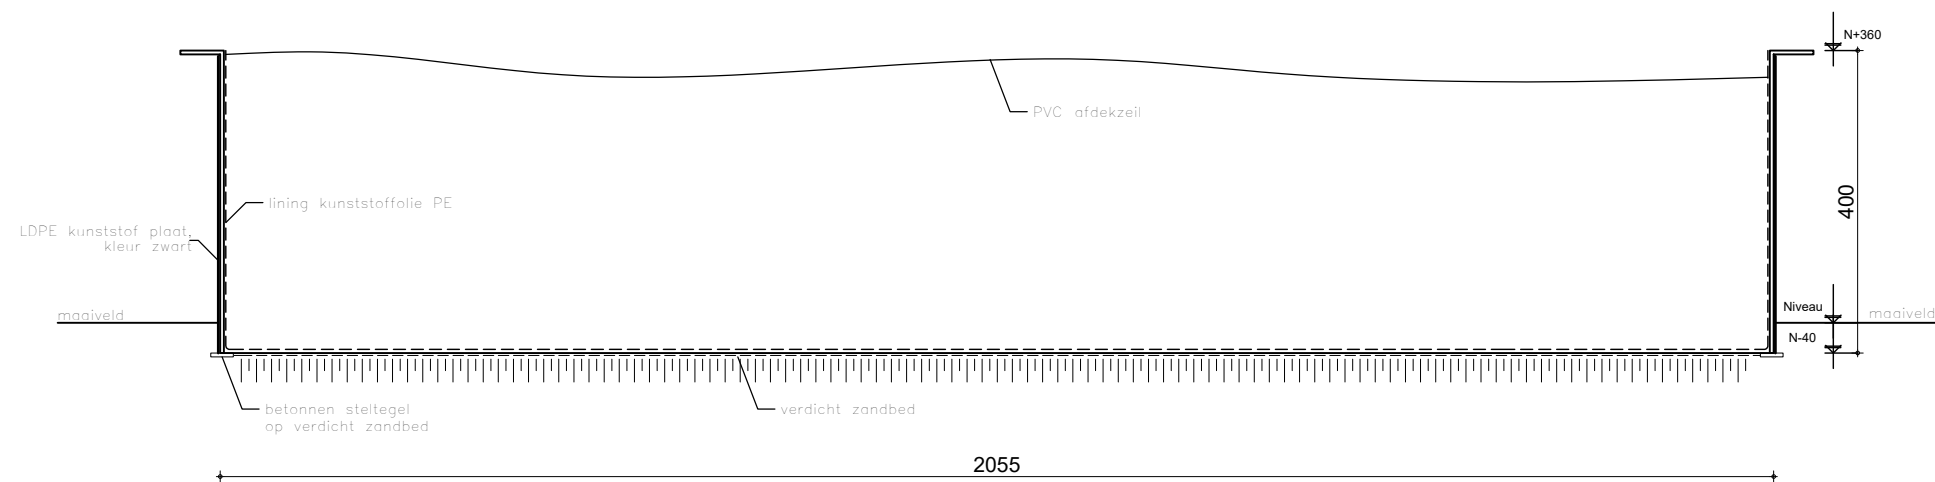

Mestbassin (regularisatie) Doorsnede

1/100 0 100 200

Bestaande = gewenste toestand

Project

24-20582

4/07/2025

Bouwplaats

Raes Van Heerslaan 40, 3870 Heers

Afd. 1, Sectie B

Nr(s): 272p, 272v, 272w

Opdrachtgever

Brone Karel

In samenwerking met

www.dlv.be

Tel.: 011 60 90 60

Koolmijnlaan 201, 3582 Beringen



PARALLEL ARCHITECTEN bv

Tel.: 011 56 19 77

Correspondentie - Koolmijnlaan 201, 3582 Beringen

Zetel: Biezeweg 15A, 9320 Wetteren

Info@parallel-architecten.be

