



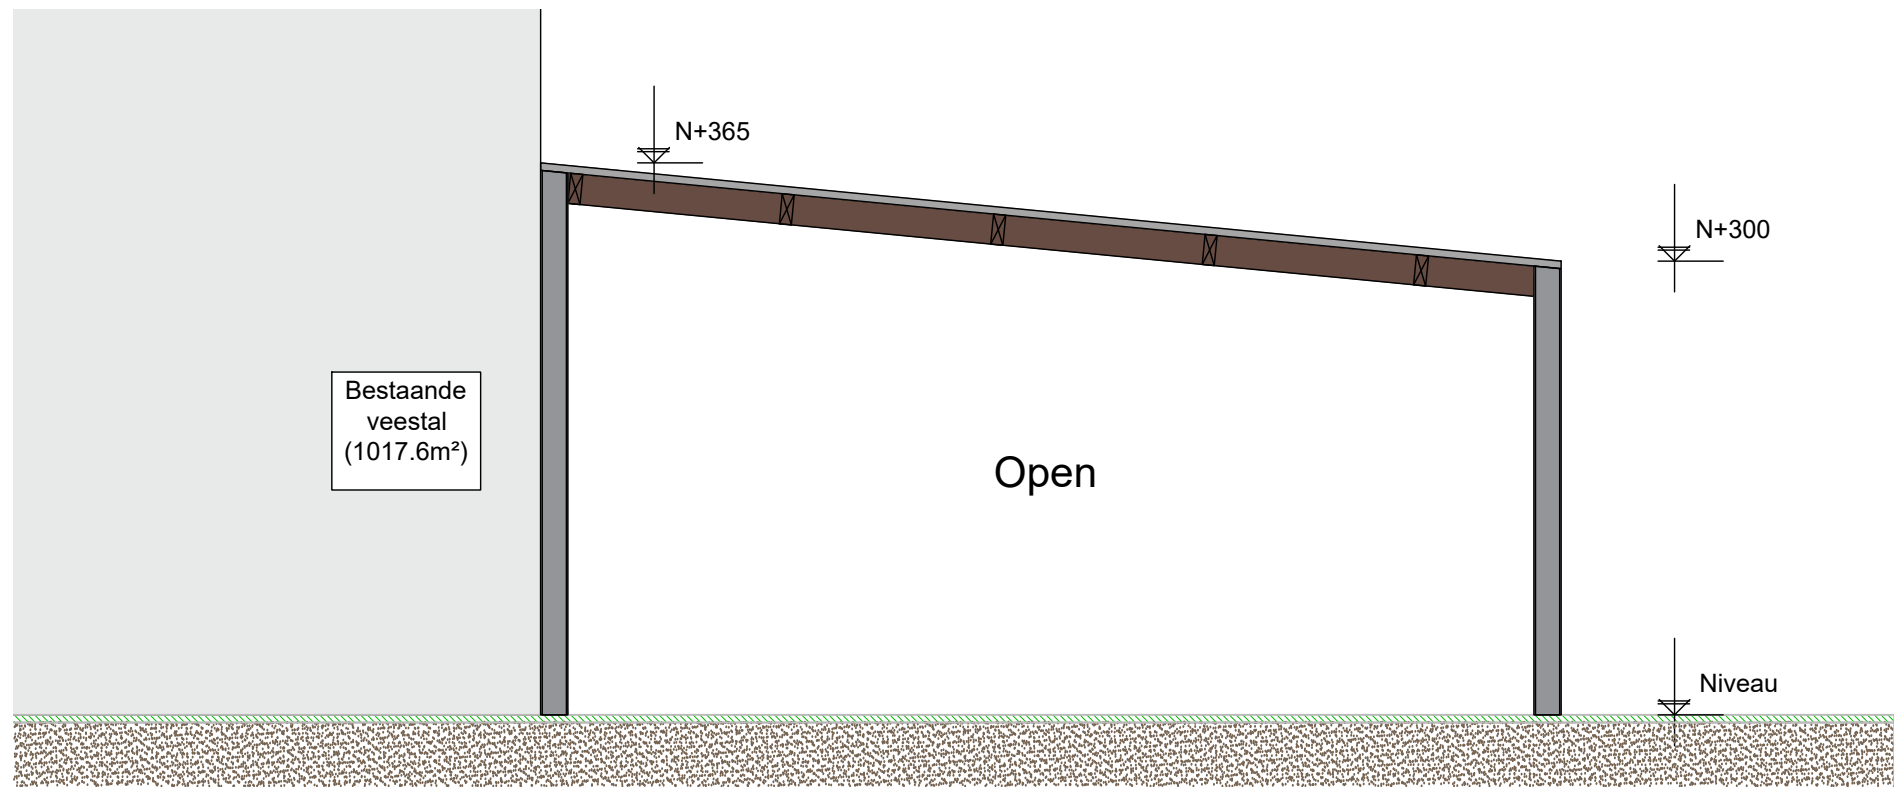

Berging 2

Rechteraanzicht

1/50

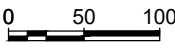

Bestaande = gewenste toestand

Project

24-20582
4/07/2025

Bouwplaats

Raes Van Heerslaan 40, 3870 Heers
Afd. 1, Sectie B
Nr(s): 272p, 272v, 272w

Opdrachtgever

Brone Karel

In samenwerking met

www.dlv.be
Tel.: 011 60 90 60
Koolmijnlaan 201, 3582 Beringen



PARALLEL ARCHITECTEN bv

Tel.: 011 56 19 77
Correspondentie - Koolmijnlaan 201, 3582 Beringen
Zetel: Biezeweg 15A, 9320 Wetteren
Info@parallel-architecten.be

