



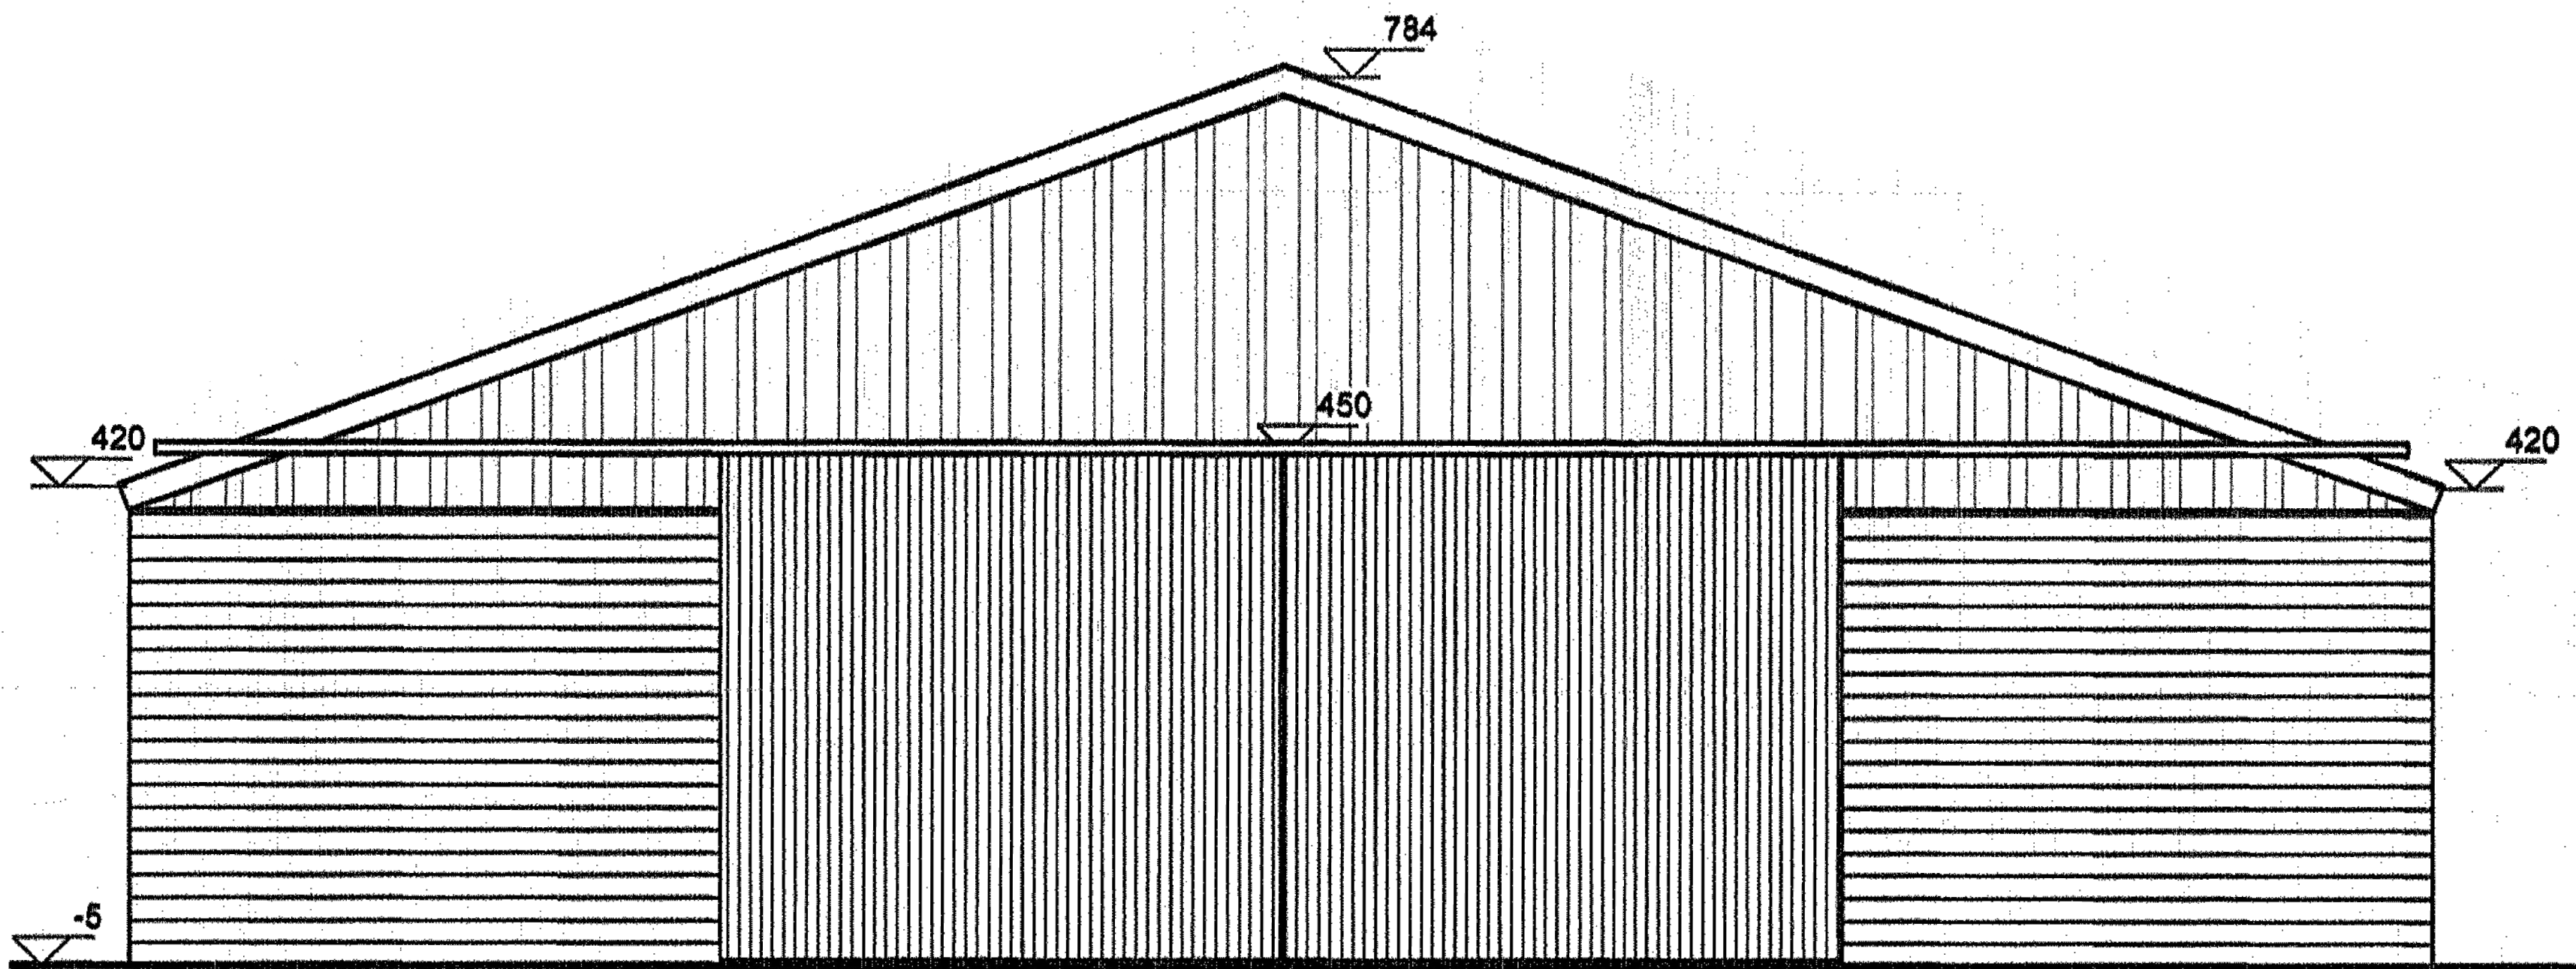

Loods

Vooraanzicht

1/100

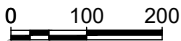

Vergunde toestand

Project	Bouwplaats	Opdrachtgever	In samenwerking met
24-20582	Raes Van Heerslaan 40, 3870 Heers	Brone Karel	www.dlv.be
4/07/2025	Afd. 1, Sectie B		Tel.: 011 60 90 60
	Nr(s): 272p, 272v, 272w		Koolmijnlaan 201, 3582 Beringen



PARALLEL ARCHITECTEN bv
Tel.: 011 56 19 77
Correspondentie - Koolmijnlaan 201, 3582 Beringen
Zetel: Biezeweg 15A, 9320 Wetteren
Info@parallel-architecten.be

