


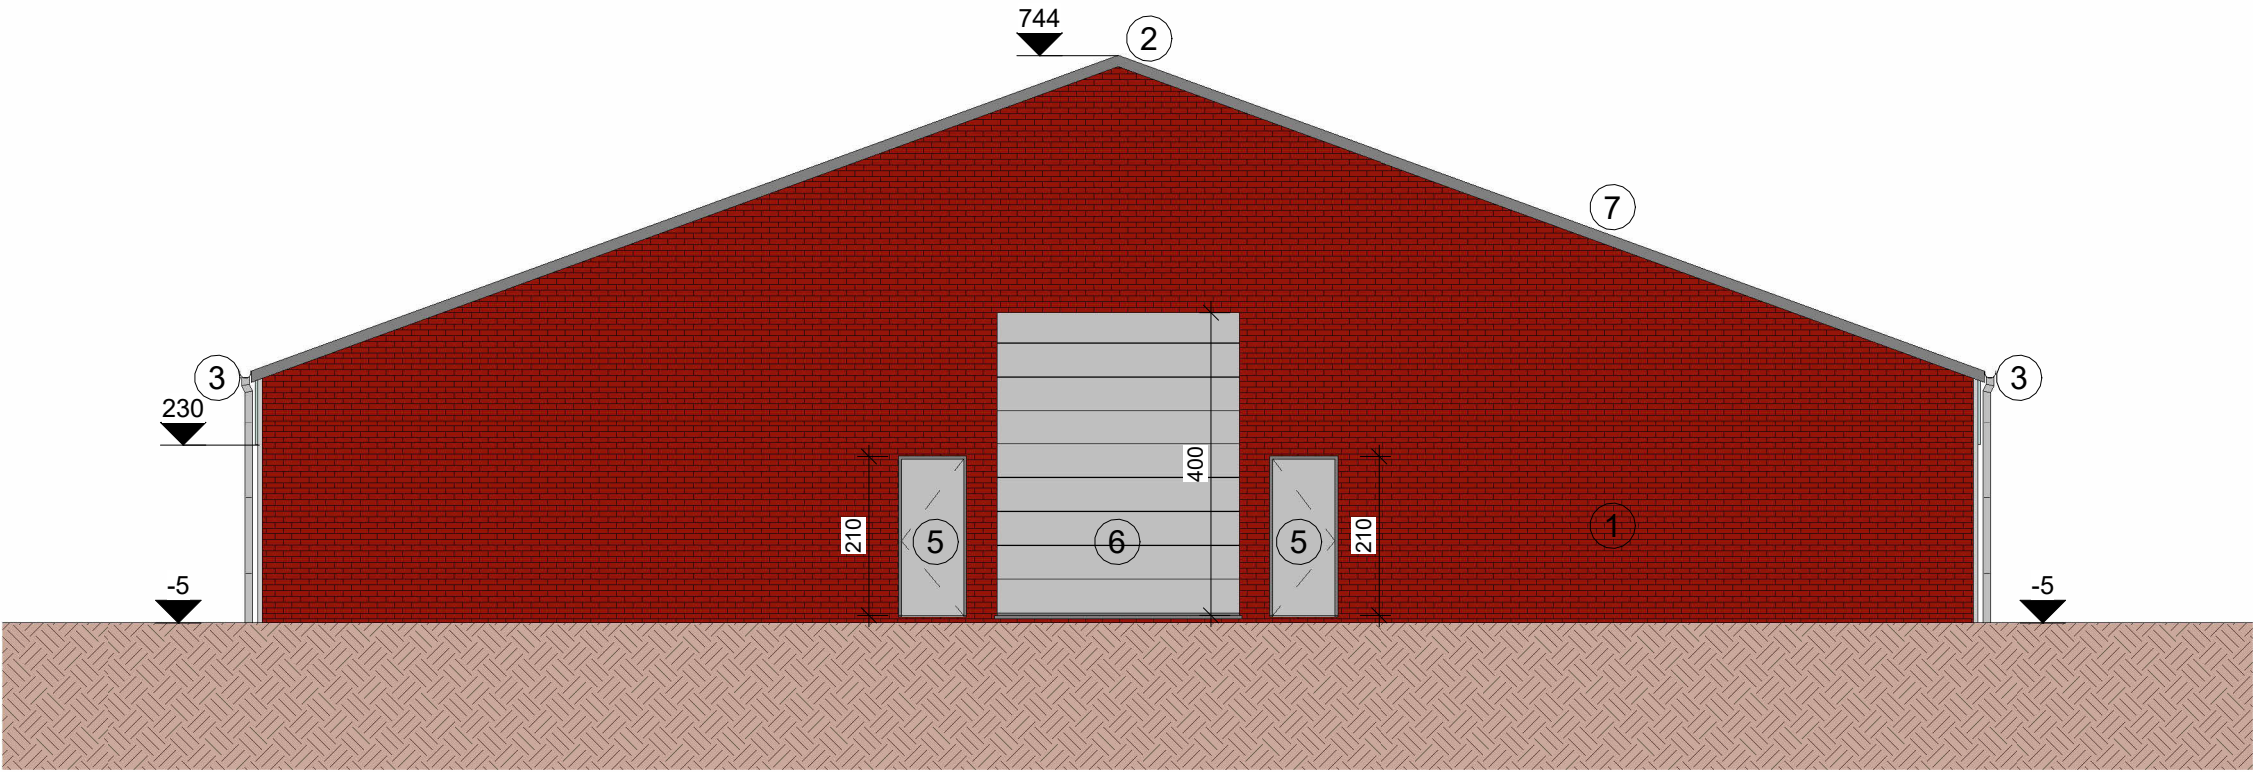

Vooraanzicht vleeskalverstal

1 : 100 0 100 200 (Nieuwe toestand)

- 1. De architect of DLV is niet aansprakelijk voor afwijkingen aan onderhavig plan. Wijzigingen in uitvoering dienen op kosten van de opdrachtgever te worden afgebroken dit zonder verhaal op eventuele derden.
- 2. Alle funderingen en vloerplaten dienen te worden uitgevoerd op voldoende draagkrachtige grond. Een grondsondering zal hier uitsluitel geven.
- 3. Deze plannen werden opgemaakt in het kader van een stedenbouwkundige aanvraag en zijn geen uitvoeringsplannen. Dit betekent dat bouwkundige principes indicatief zijn, in functie van de vergunningsaanvraag. De opdrachtgever verbindt er zich toe de uitvoeringsplannen nog op te laten maken. De opdrachtgever dient te laten opmaken door de aannemer, DLV of een ander studiebureau: stabiliteitstudie en bestektekeningen van het bouwwerk; studie betreffende de (verwarmings)technieken, ventilatie, isolatie in het kader van de EPB wetgeving. De uitvoeringstekeningen dienen steeds voor het aanvangen van de werken voorgelegd te worden voor goedkeuring aan de architect.
- 4. Alle afmetingen in het werk te controleren.



Parallel Architecten BV

Hoofdzetel: Biezeweg 15a, 9230 Wetteren Tel.: 09/292.10.20

Contactadres: Koolmijnlaan 201, 3582 Beringen Tel.: 011/56.19.77

In samenwerking met:



The force behind your company

Koolmijnlaan 201
Tel: 011 - 60.90.60

3582 Beringen
www.dlv.be

Aanvrager:
Brone Karel

Projectnummer:
24-20582

Bouwplaats:
Raes Van Heerslaan 40
3870 Heers

Kadastrale gegevens:
Afd. 1, Sectie B
Nr(s): 272p, 272v, 272w

Datum: 26/06/2025

Tekenaar: WK

Tekening in cm

*copyright 2025 alle rechten voorbehouden