


Karakteristieken infiltratievoorziening 1:

Breedte:	11,00m
Diepte:	0,50m
Lengte:	42,00m
Beschikbare oppervlakte:	462,00m²
Beschikbaar volume:	210,00m³

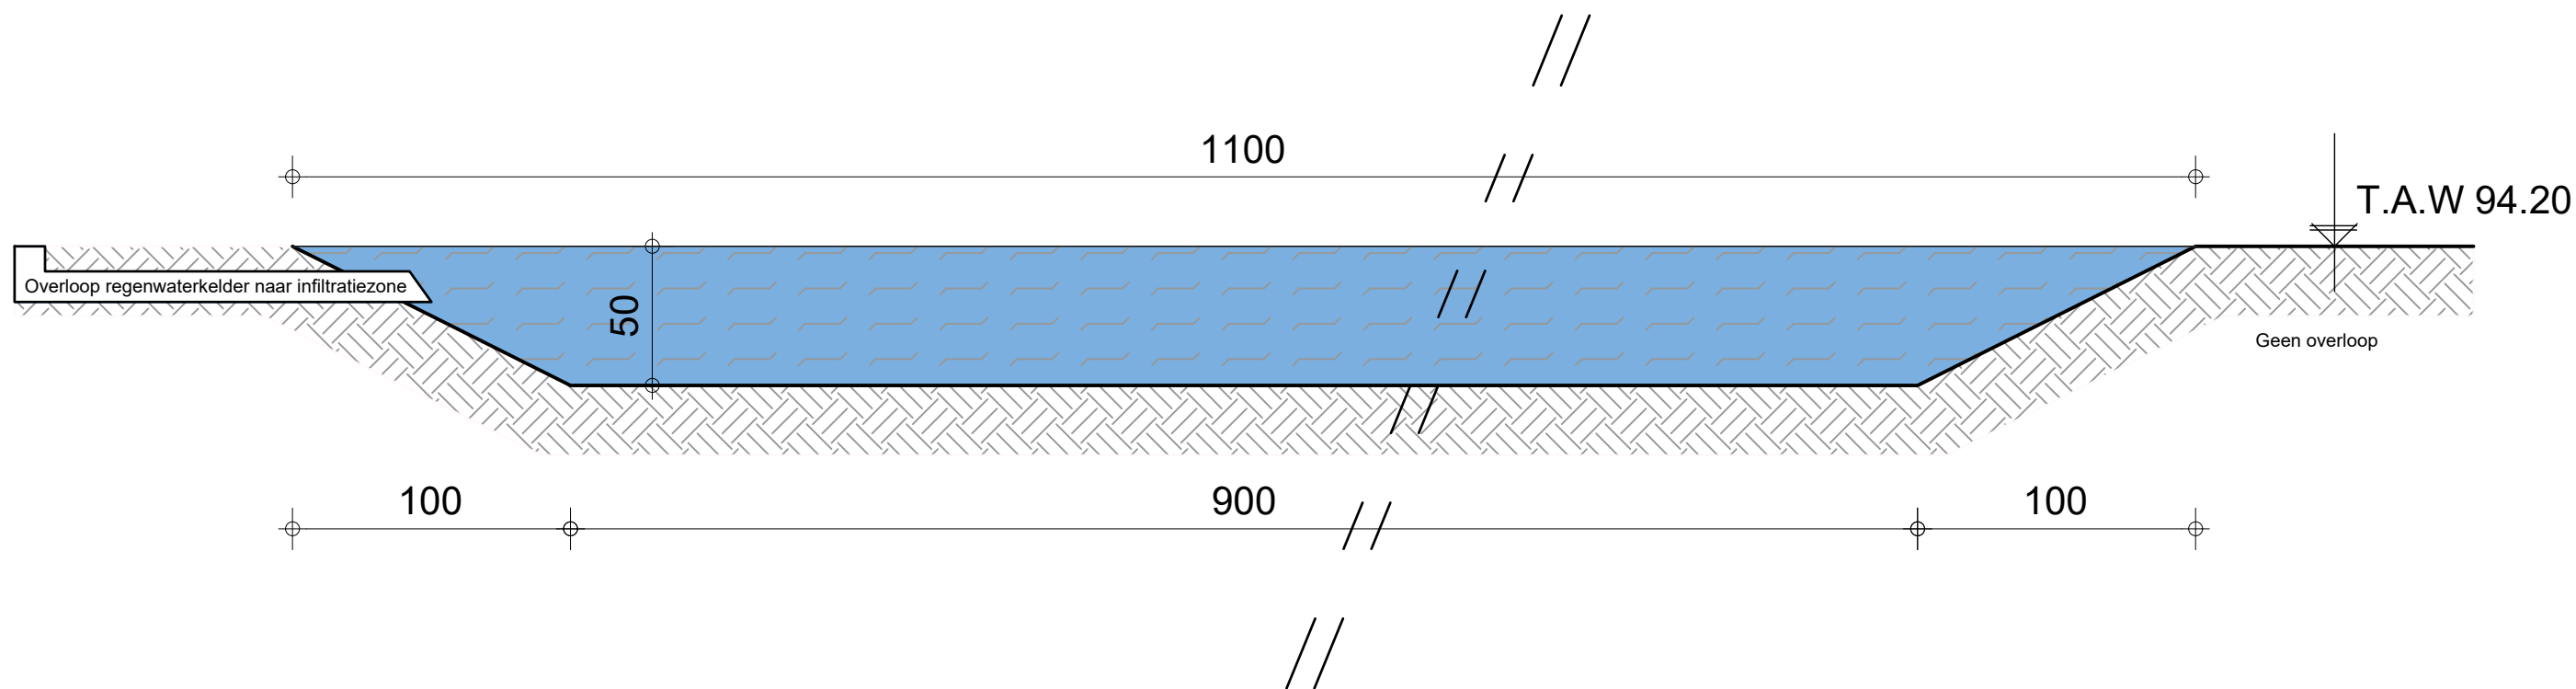

Infiltratievoorziening 1 **Doorsnede**

1/25 0 25 50

Gewenste toestand

Project 24-20582 4/07/2025	Bouwplaats Raes Van Heerslaan 40, 3870 Heers Afd. 1, Sectie B Nr(s): 272p, 272v, 272w	Opdrachtgever Brone Karel	In samenwerking met www.dlv.be Tel.: 011 60 90 60 Koolmijnlaan 201, 3582 Beringen
---	---	-------------------------------------	---



PARALLEL ARCHITECTEN bv Tel.: 011 56 19 77 Correspondentie - Koolmijnlaan 201, 3582 Beringen Zetel: Biezeweg 15A, 9320 Wetteren Info@parallel-architecten.be

