


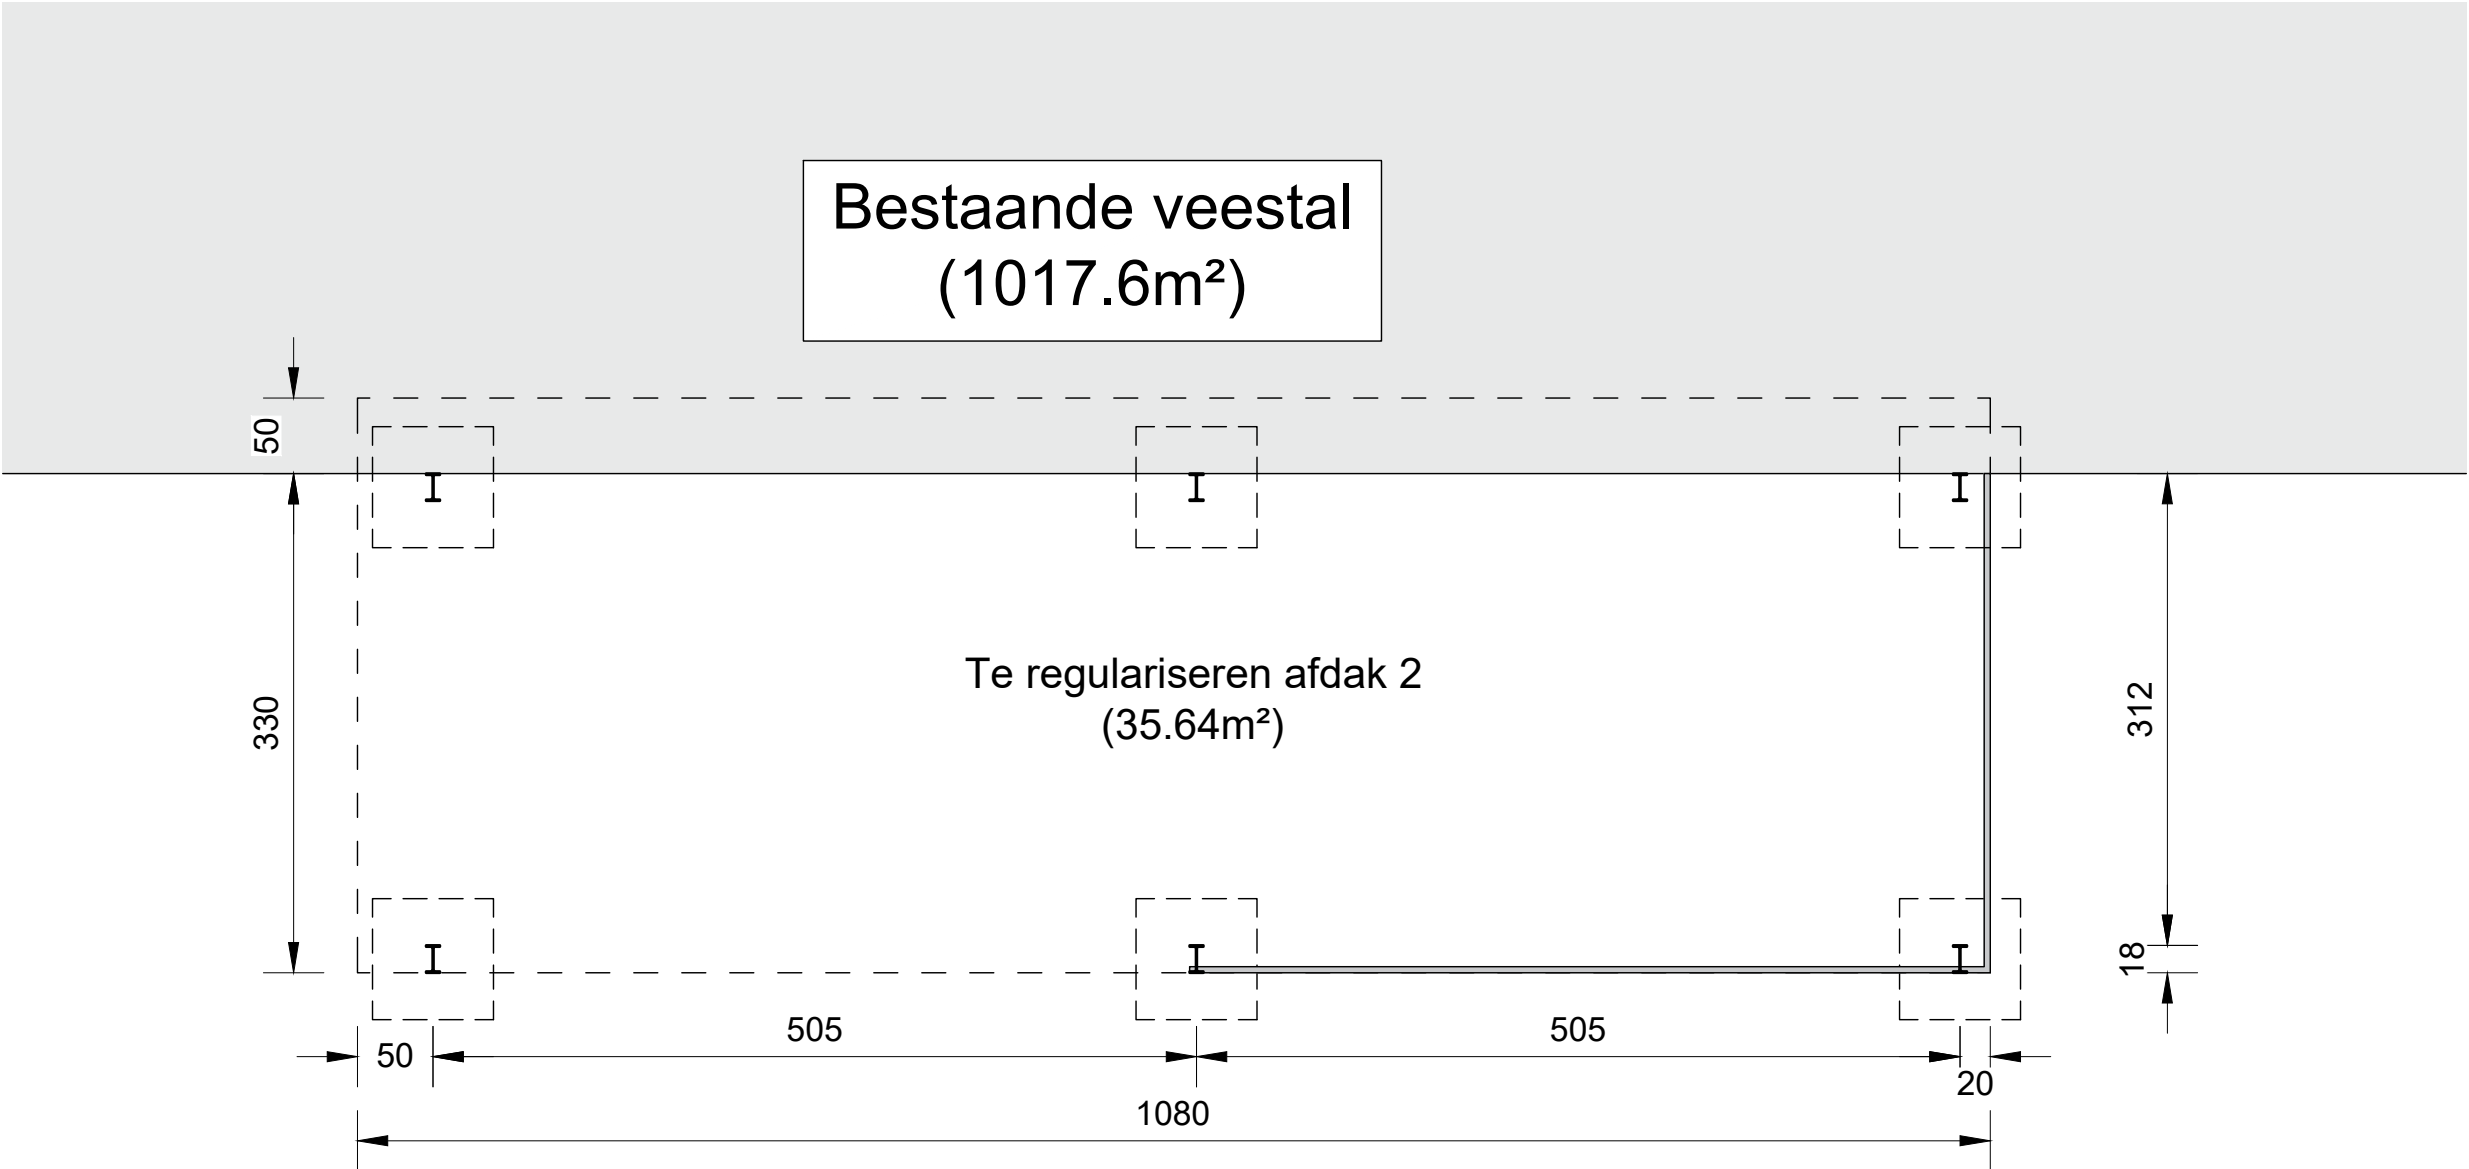

Afdak 2 Grond- en funderingsplan
1/50 0 50 100 *Bestaande = gewenste toestand*

Project
24-20582
4/07/2025

Bouwplaats
Raes Van Heerslaan 40, 3870 Heers
Afd. 1, Sectie B
Nr(s): 272p, 272v, 272w

Opdrachtgever
Brone Karel

In samenwerking met
www.dlv.be
Tel.: 011 60 90 60
Koolmijnlaan 201, 3582 Beringen



PARALLEL ARCHITECTEN bv
Tel.: 011 56 19 77
Correspondentie - Koolmijnlaan 201, 3582 Beringen
Zetel: Biezeweg 15A, 9320 Wetteren
Info@parallel-architecten.be

