


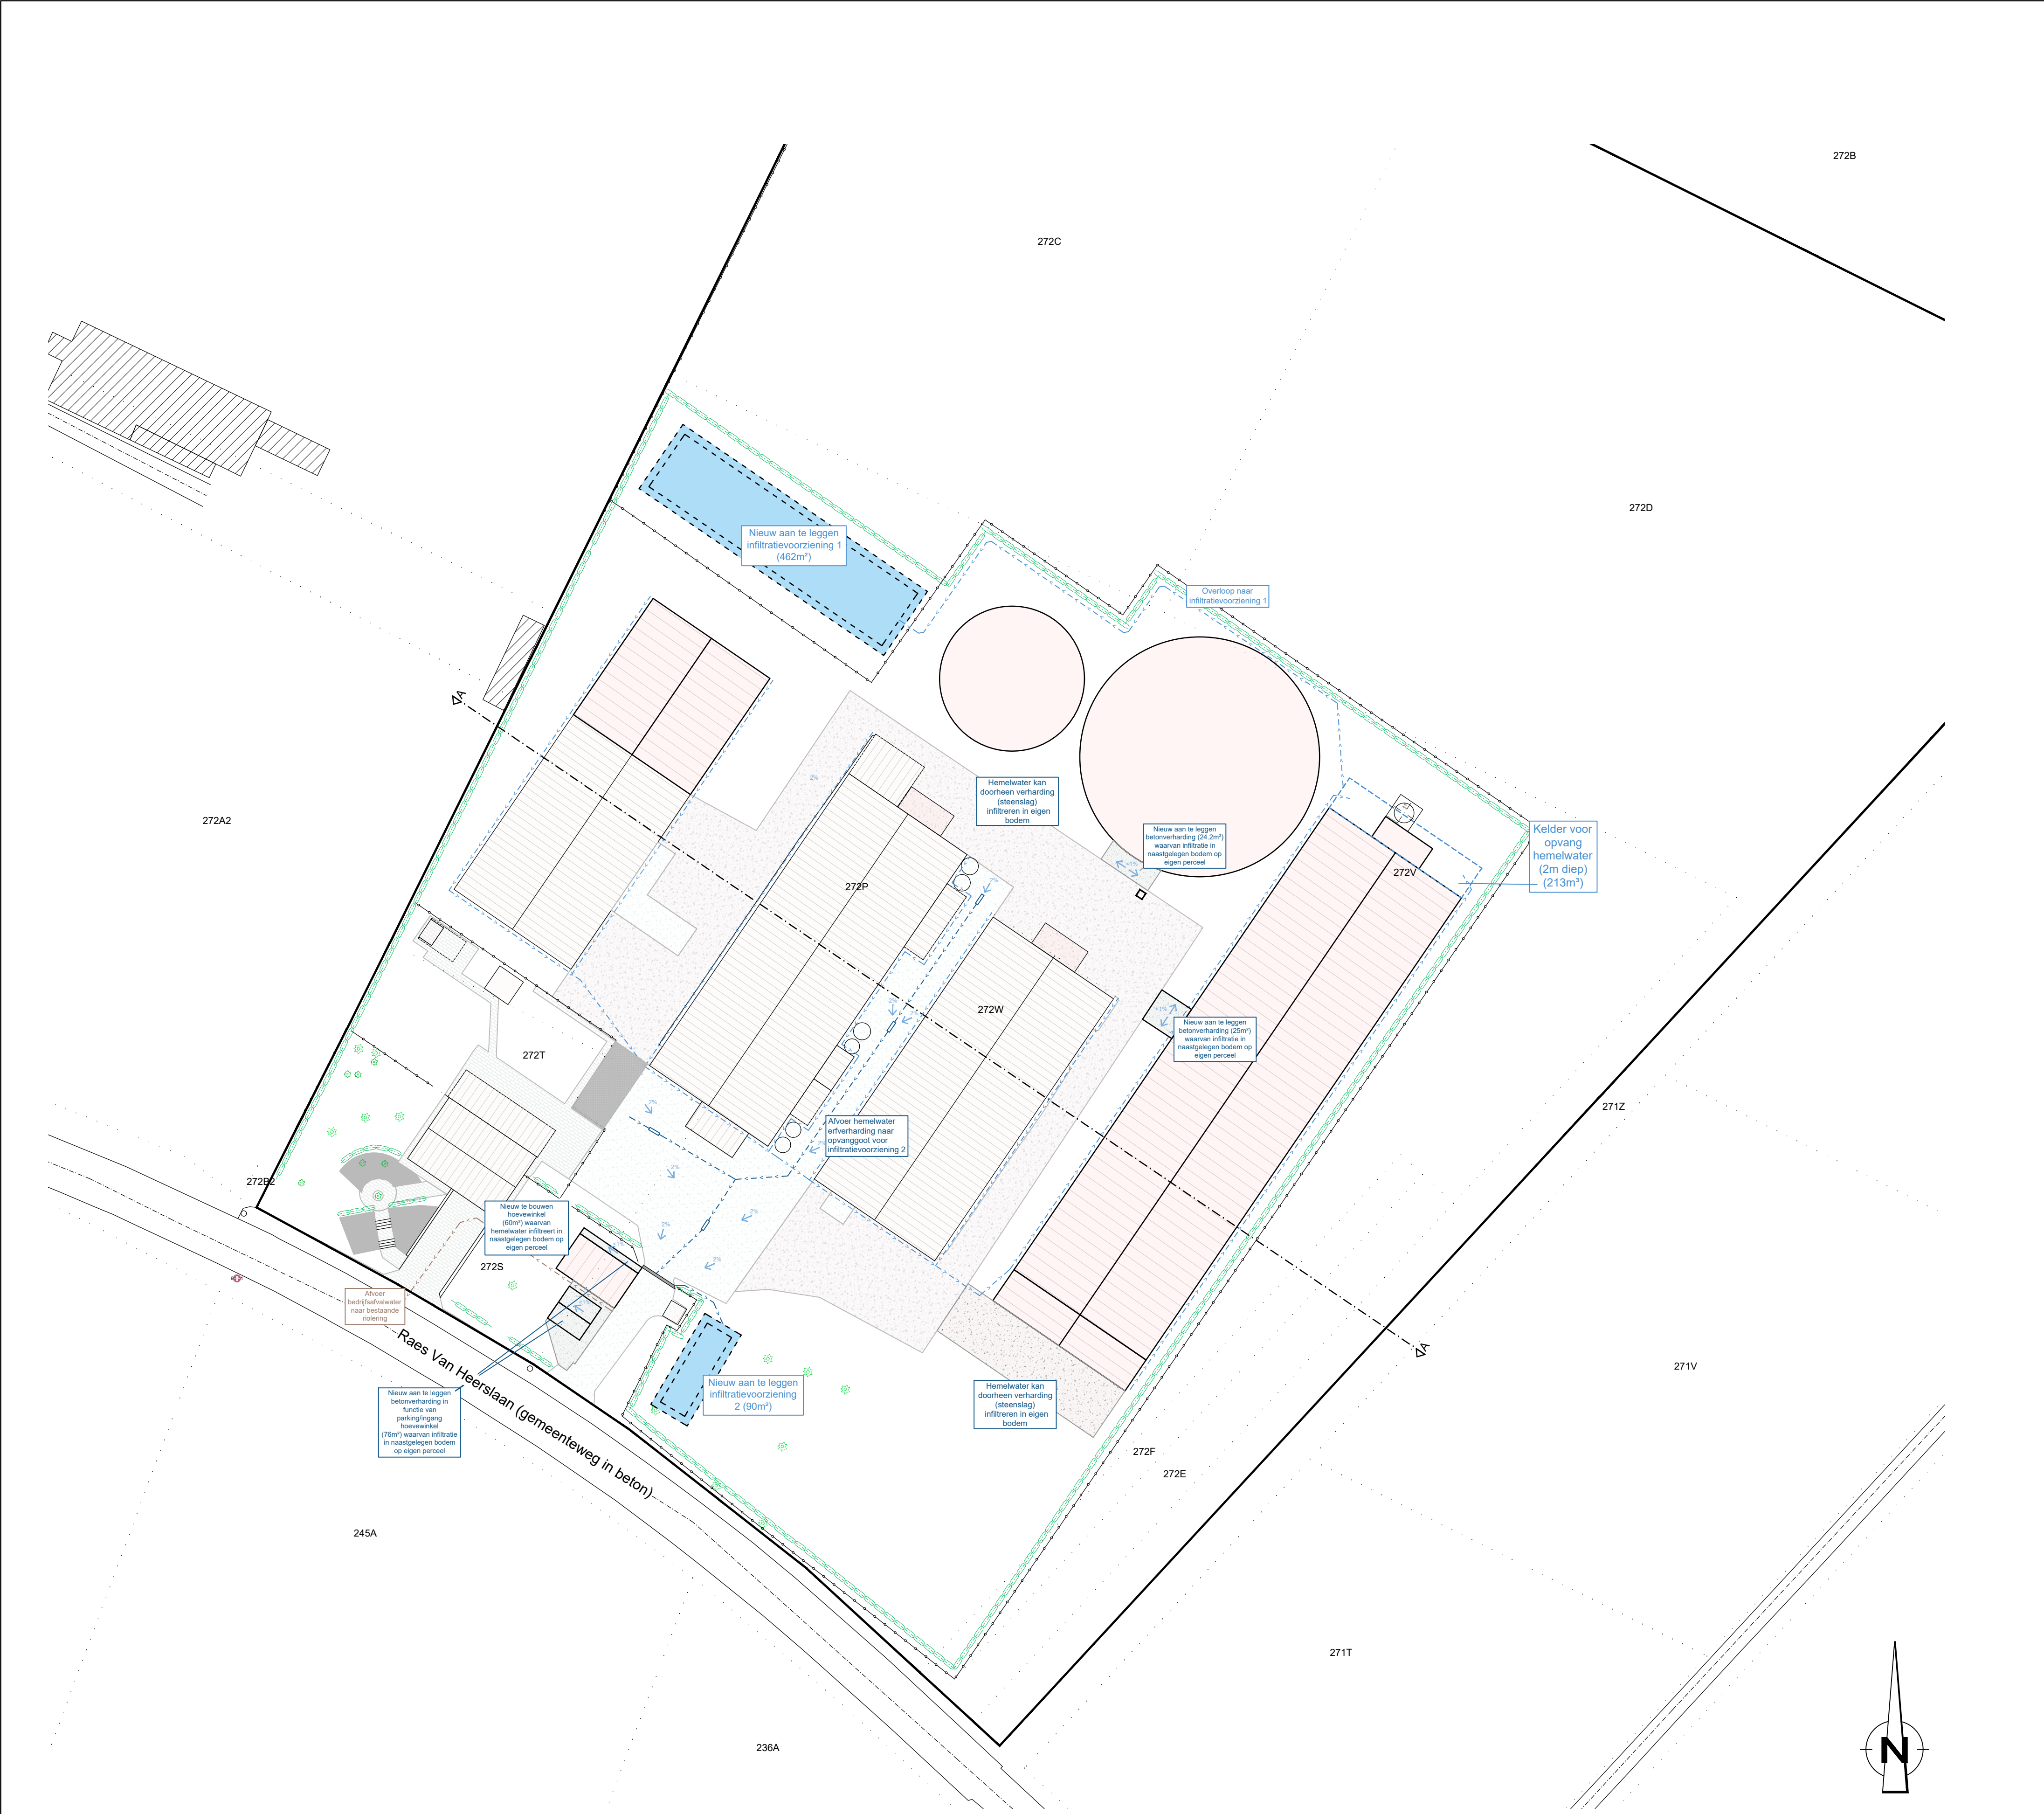

INPLANTINGSPLAN (riolering)

1/500

Gewenste toestand